

POVRCH ÚZEMÍ - NOVÝ
POVRCH ÚZEMÍ - STÁVAJÍCÍ
ÚSEKY
ŠACHTY

PODÉLNÝ PROFIL
VÝTLAK "RM1"
MĚŘÍTKO 1:100 / 100

DSO 03.4 PODTLAKOVÁ STANICE VS1

DSO 03.4	NÁSPOVĚ TĚLESO ČOV – NEZPEVNĚNO – VIZ.: DSO 03.2 TERÉNNÍ ÚPRAVY	DSO 03.3 KOMUNIKACE A ZPEVNĚNÉ PLOCHY	DSO 03.1
ZATRAVNĚNO – ODHUMISOVÁNÍ DSO 03.2 TERÉNNÍ ÚPRAVY			
	12,56	11,29	1,60
	0,49		0,50

NÁPOJENO NA PŘÍRUBU TOČIVOU PŘÍRUBOU DN 100 – OSA
POTRUBÍ 286,11 M.N.M


ODBŮČKA NA POTRUBÍ DN 100, ÚHEL 45° – PŘÍPOJENÍ
DRUHÉHO ČERPADLA
KŘÍŽENÍ POTRUBÍ PŘÍPOJENÍ SBĚRNÉ ŠACHTY "U11 – VS"
VIZ SO 01 PODTLAKOVÁ KANALIZACE

KOLENO DN 100, ÚHEL 45°
KOLENO DN 100, ÚHEL 45°

STOKA A DN 200, DNO 287,73 M.N.M

KOLENO DN 100, ÚHEL 45°
KOLENO DN 100, ÚHEL 45°

NÁPOJENO NA PŘÍRUBU TECHNOLOGIE LEMOVÝM NAKRÚŽKEM
POTRUBÍ 286,40 M.N.M

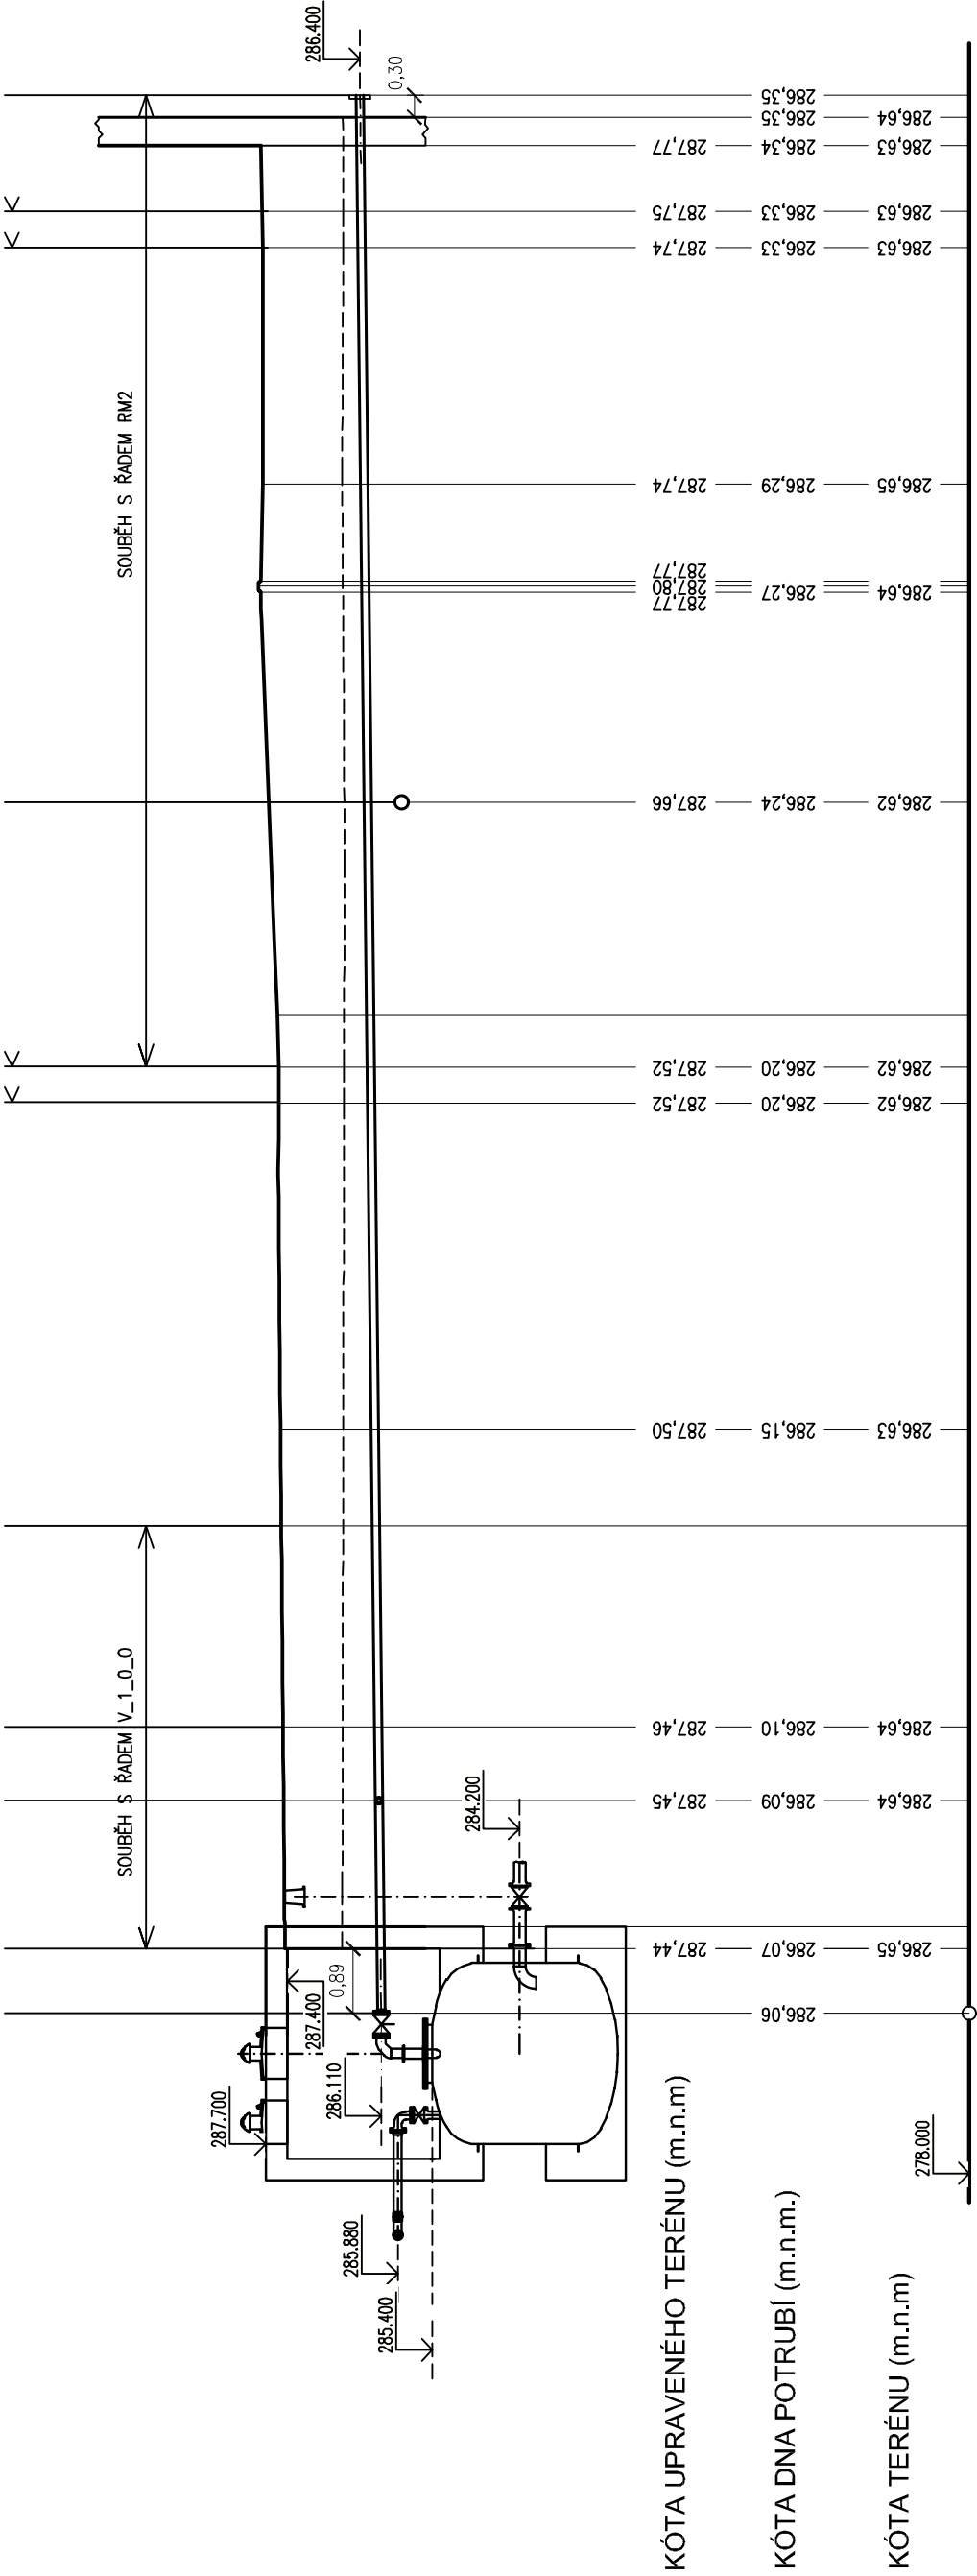

SKLON [promile] - DÉLKA [m]
DN [mm] - MATERIÁL - DÉLKA [m]

100 – PE 100 RC SDR 17 Ø 110 x 6.6 – 26,43
10,97 – 26,43

Revize	-	Popis revize	-	Datum revize	-
 AQUA PROCON s.r.o. Projektová a inženýrská společnost Palackého tř. 12, 612 00 Brno tel.: +420 541 426 011 E-mail: info@aquaprocon.cz www.aquaprocon.cz					
Vedoucí projektu		Ing. Jan Polášek			
Vedoucí dílčího projektu					
Zodpovědný projektant					
Výpracoval					
Kontroloval		Ing. Josef Šebek, MBA			
Investor		Obec Bělátn			
Objednatel		Obec Bělátn			
Formát	1A4	Měřítko		DPS	
		Štůpeň		Datum	01/2017
		Zakázkové číslo	1445016-21		
Projekt					
BĚLOTÍN - KANALIZACE A ČOV					
3 - PROJEKTOVÁ DOKUMENTACE					
3.D.1 - DOKUMENTACE STAVEBNÍHO NEBO INŽENÝRSKÉHO OBJEKTU					
3.D.1.1 - SO 01 PODTLAKOVÁ KANALIZACE					
Souprava					
Příloha	PODÉLNÝ PROFIL - VÝTLAK RM 1			Číslo přílohy	3.D.1.1.21
				Revize	0