Podélný profil řadu V-2-0 - 1.část

MĚŘÍTKO 1:500 / 1:100

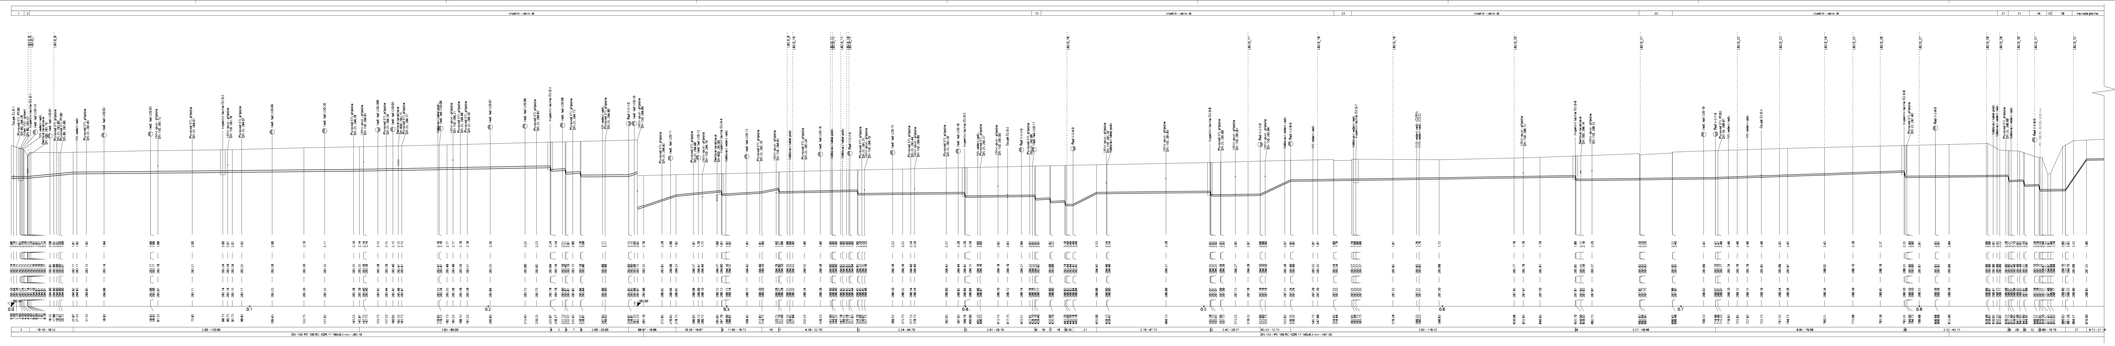

Změna	Popis změny	Datum změny

AQUA PROCON

AQUA PROCON s.r.o.
Pobřežní 12, 186 00 Praha 8
Pobřežní 12, 186 00 Praha
Tel.: +420 233 320 111
E-mail: info@aquaprocon.cz
www.aquaprocon.cz

Hlavní inženýr projektu:	Ing. Jan Poláček
Hlavní projektant:	
Zodpovědný projektant:	Ing. Jan Poláček
Kontrolował:	Ing. Zuzana Čoernichová
Kontrolował:	Ing. Josef Šaban, MBA
Kreslił:	Oleg Belokin
Obsahuje:	Oleg Belokin

Měřítko	Datum	Schválil	Číslo zakázky
1:1A0 / 1:500 / 1:100	01/2017	Jan Poláček	1A0/2/0-2

Akce: BĚLOTÍN - KANALIZACE A ČOV

3 - PROJEKTOVÁ DOKUMENTACE
3.D.1 - DOKUMENTACE STAVEBNÍHO NEBO INŽENÝRSKÉHO OBJEKTU
3.D.1.1 - SO 01 PODTLAKOVÁ KANALIZACE

Název: PODÉLNÝ PROFIL ŘAD V-2-0 - 1.část

Číslo výkresu: 3.D.1.1.22

Revize: 0