


POVRCH ÚZEM

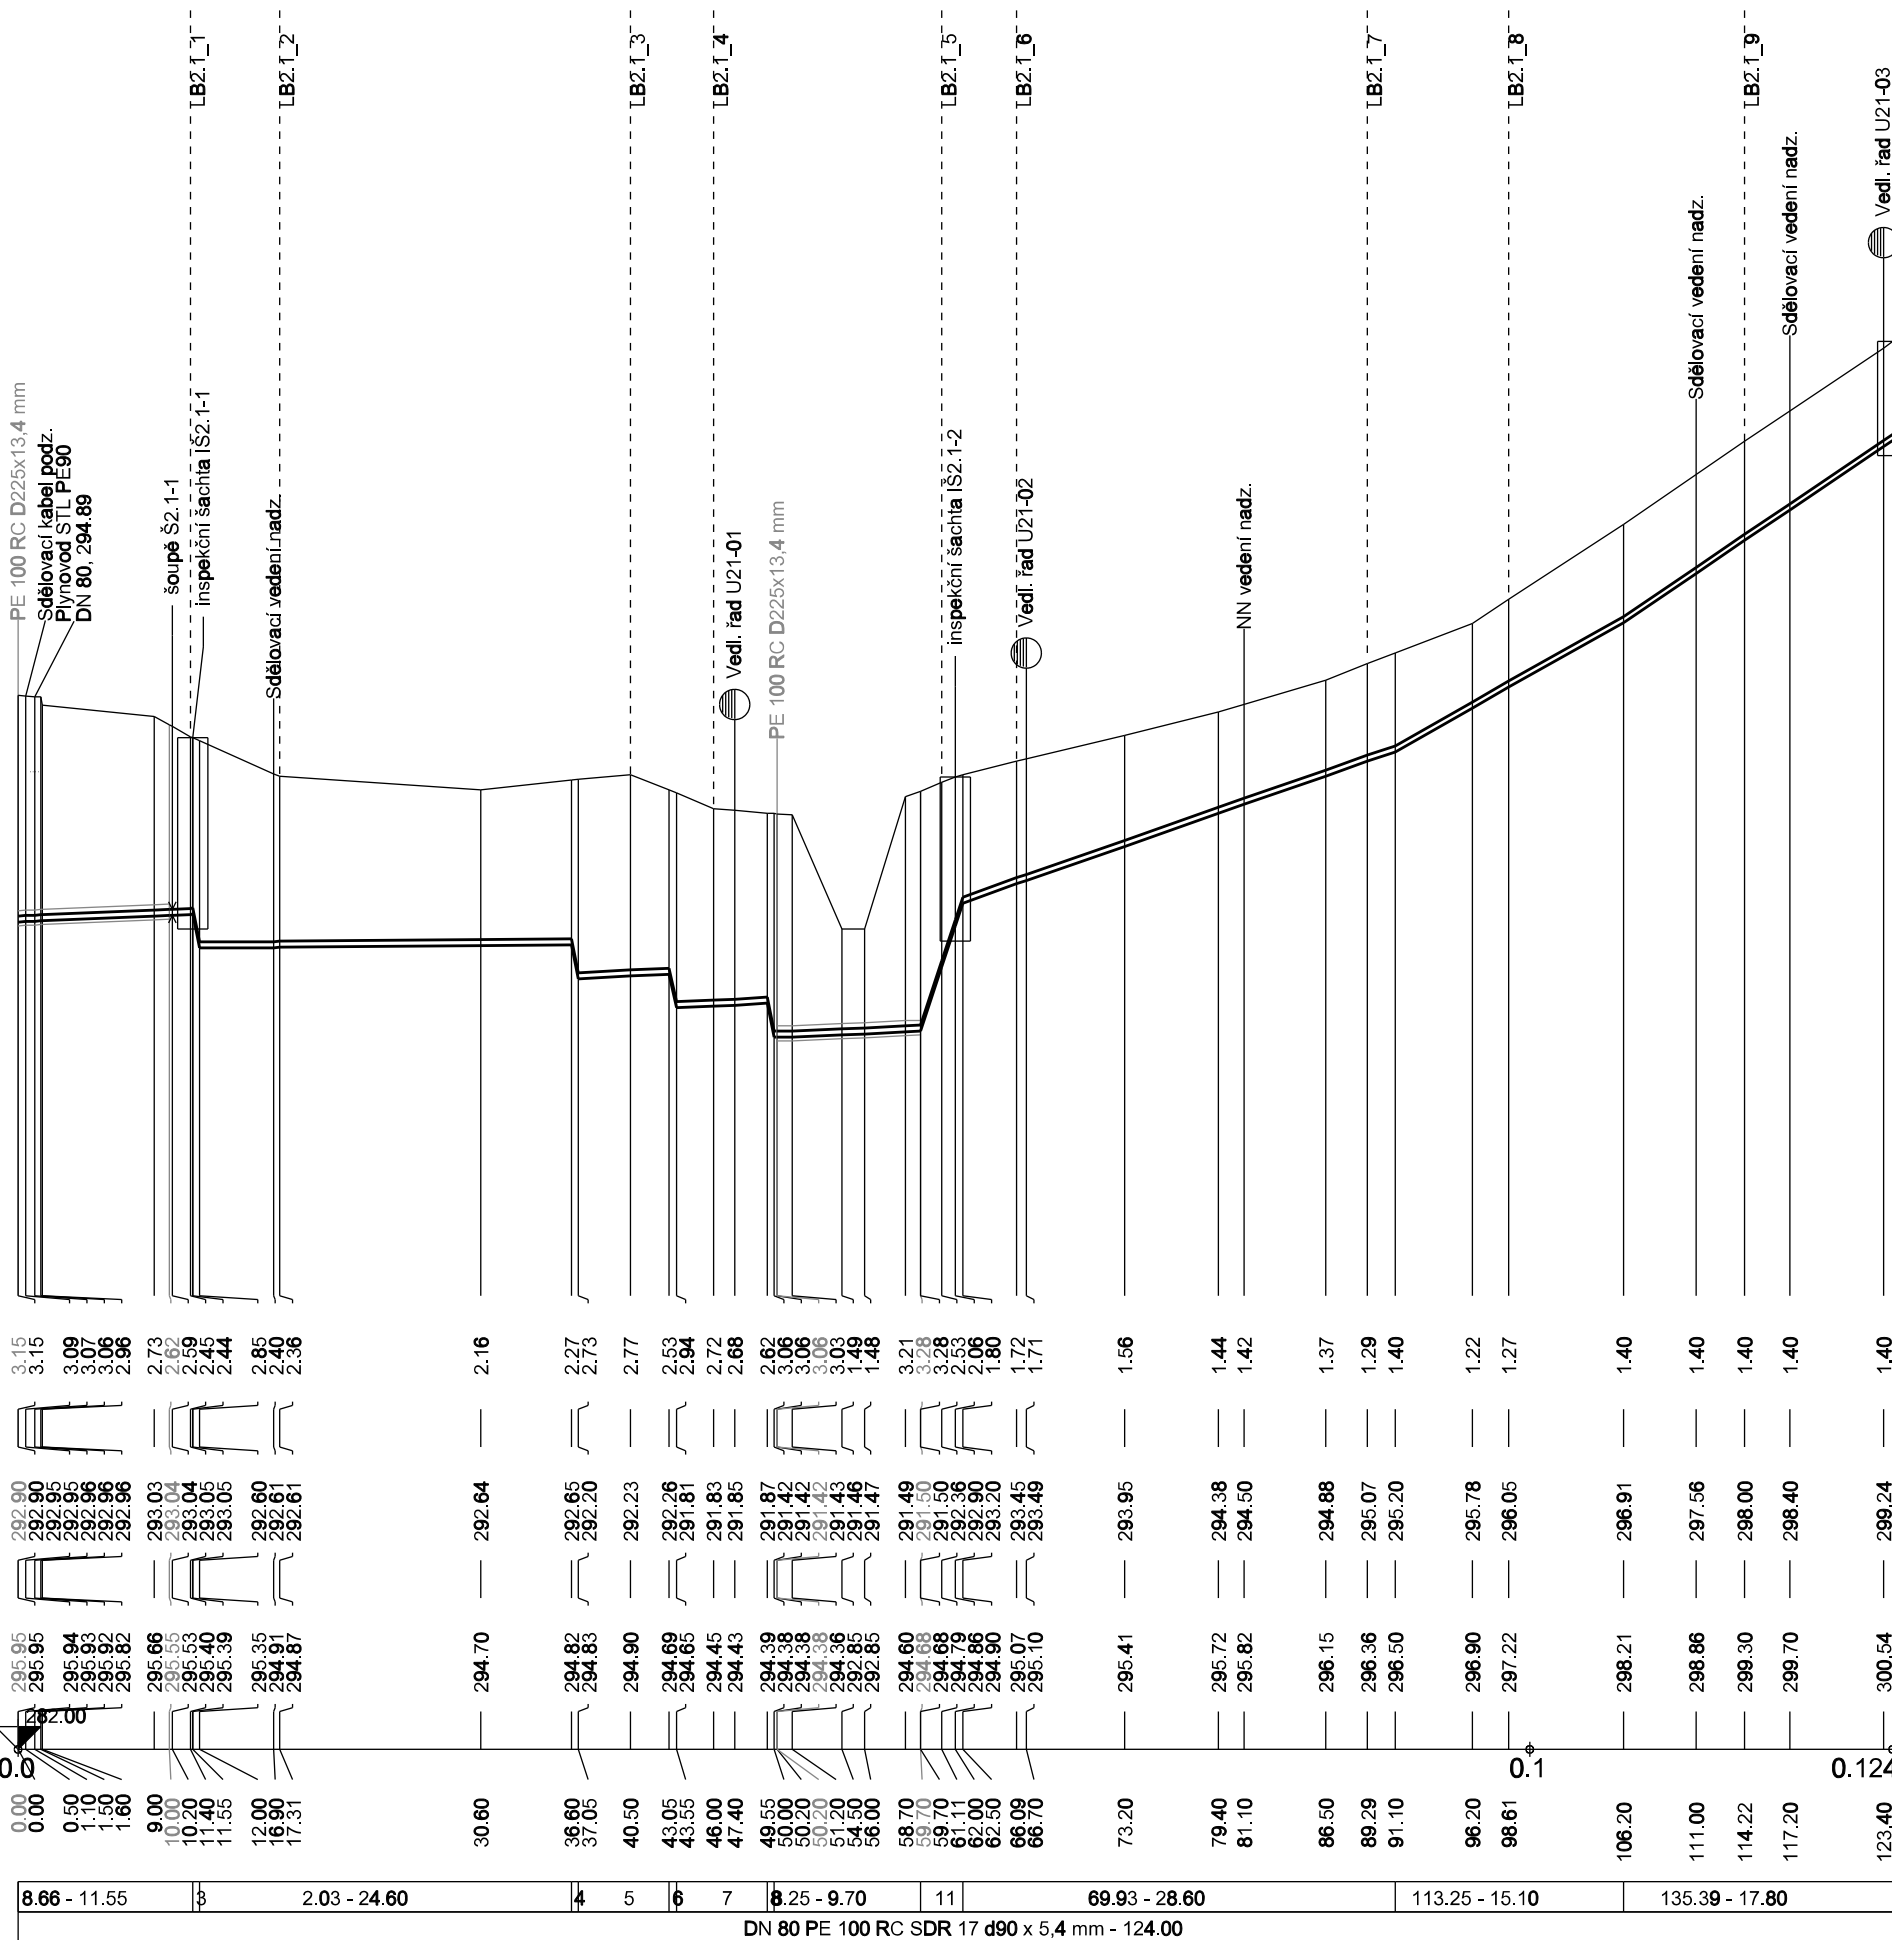


2) komunikace I/47

- 3) chodník - zámk. dl.
- 2) komunikace I/47
- 3) 8.66 - 0.45
- 4) 2.03 - 0.45
- 5) 10.00 - 6.00
- 6) -60.00 - 0.50
- 7) 10.00 - 6.00
- 8) 10.00 - 0.45
- 9) travnatá plocha
- 10) Bělolínský potok
- 11) 607.14 - 2.80
- 12) travnatá plocha

POVRCH ÚZE


POVRCH ÚZE

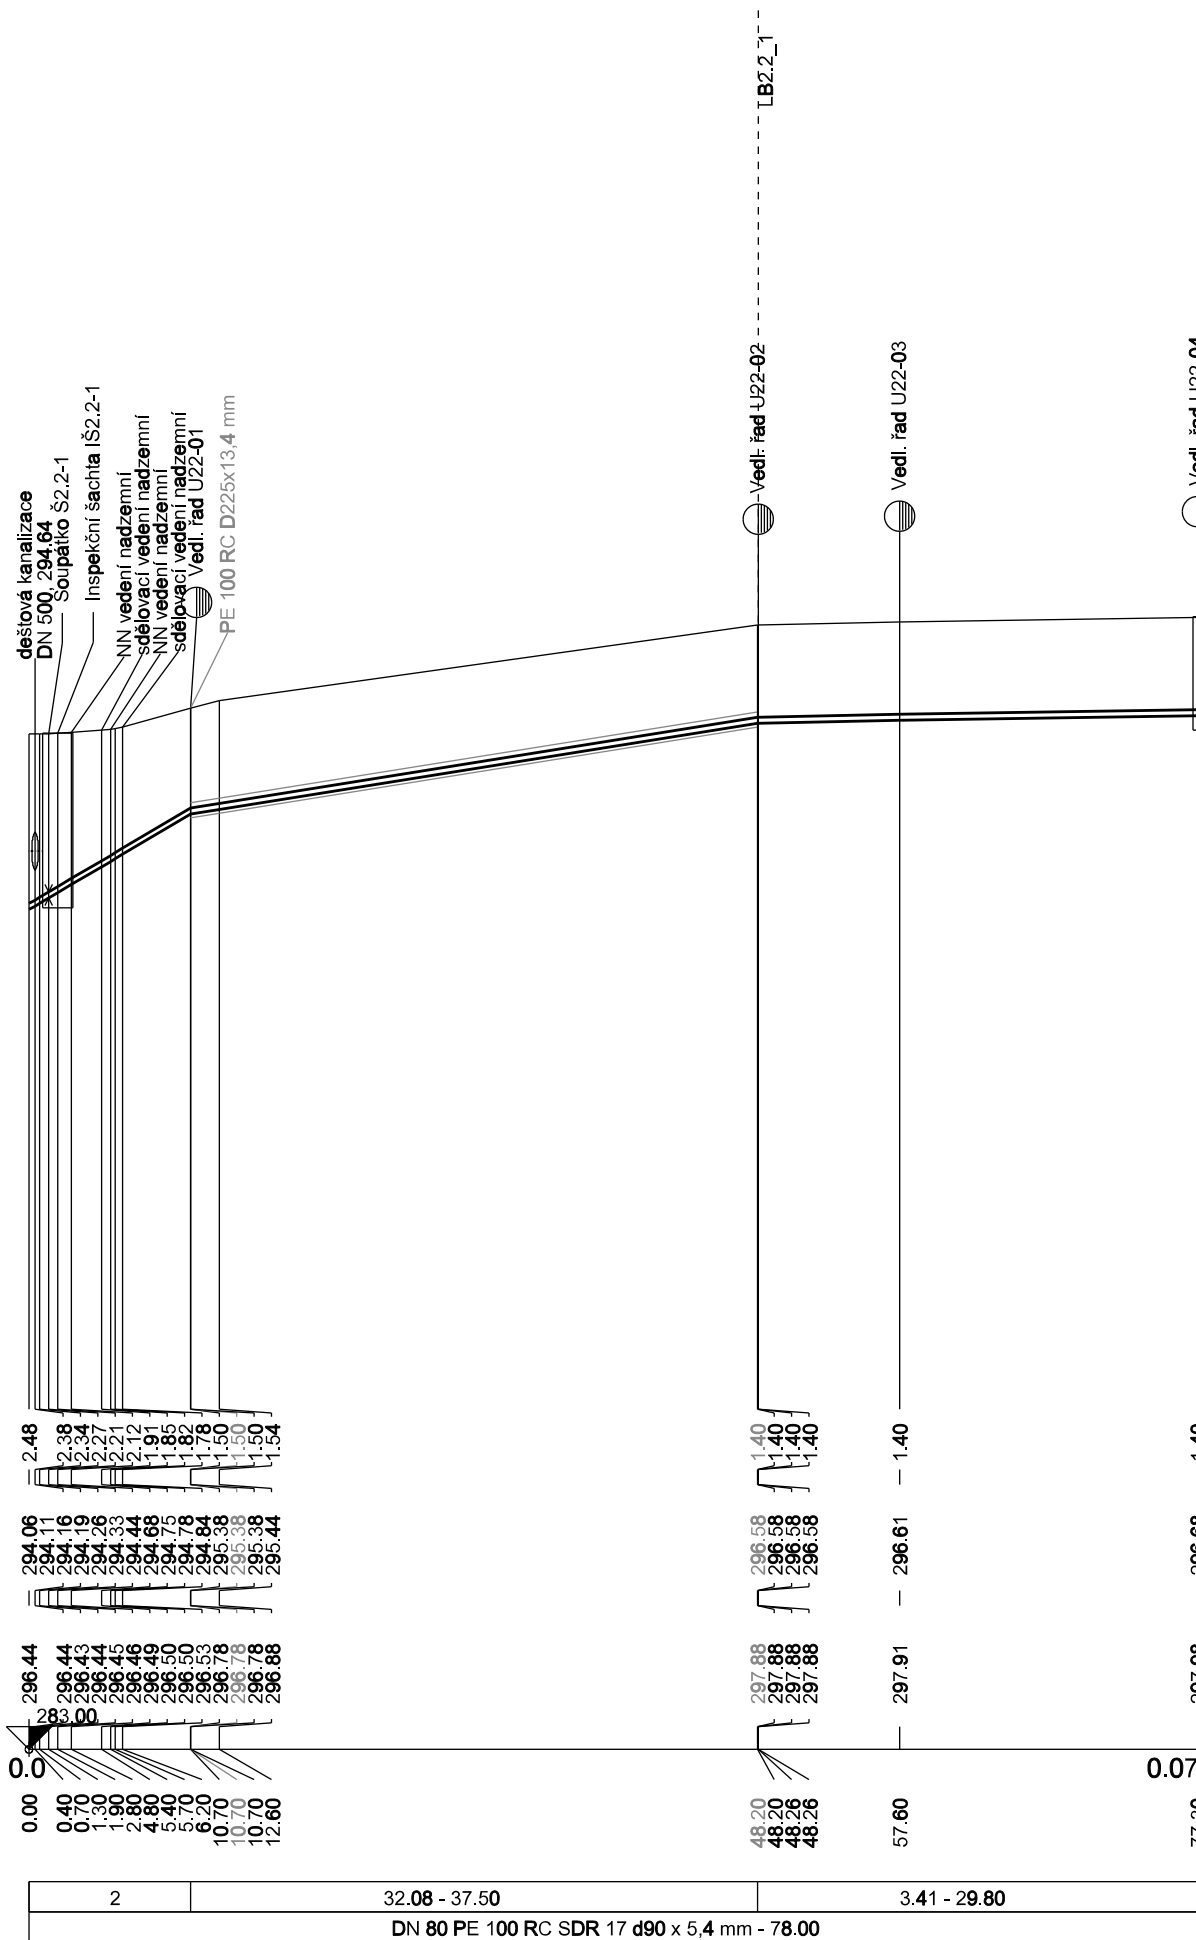

2) 1.026RG

- 1) chodník -
2) 11.26 R
3) plechová

2) 1.026RG

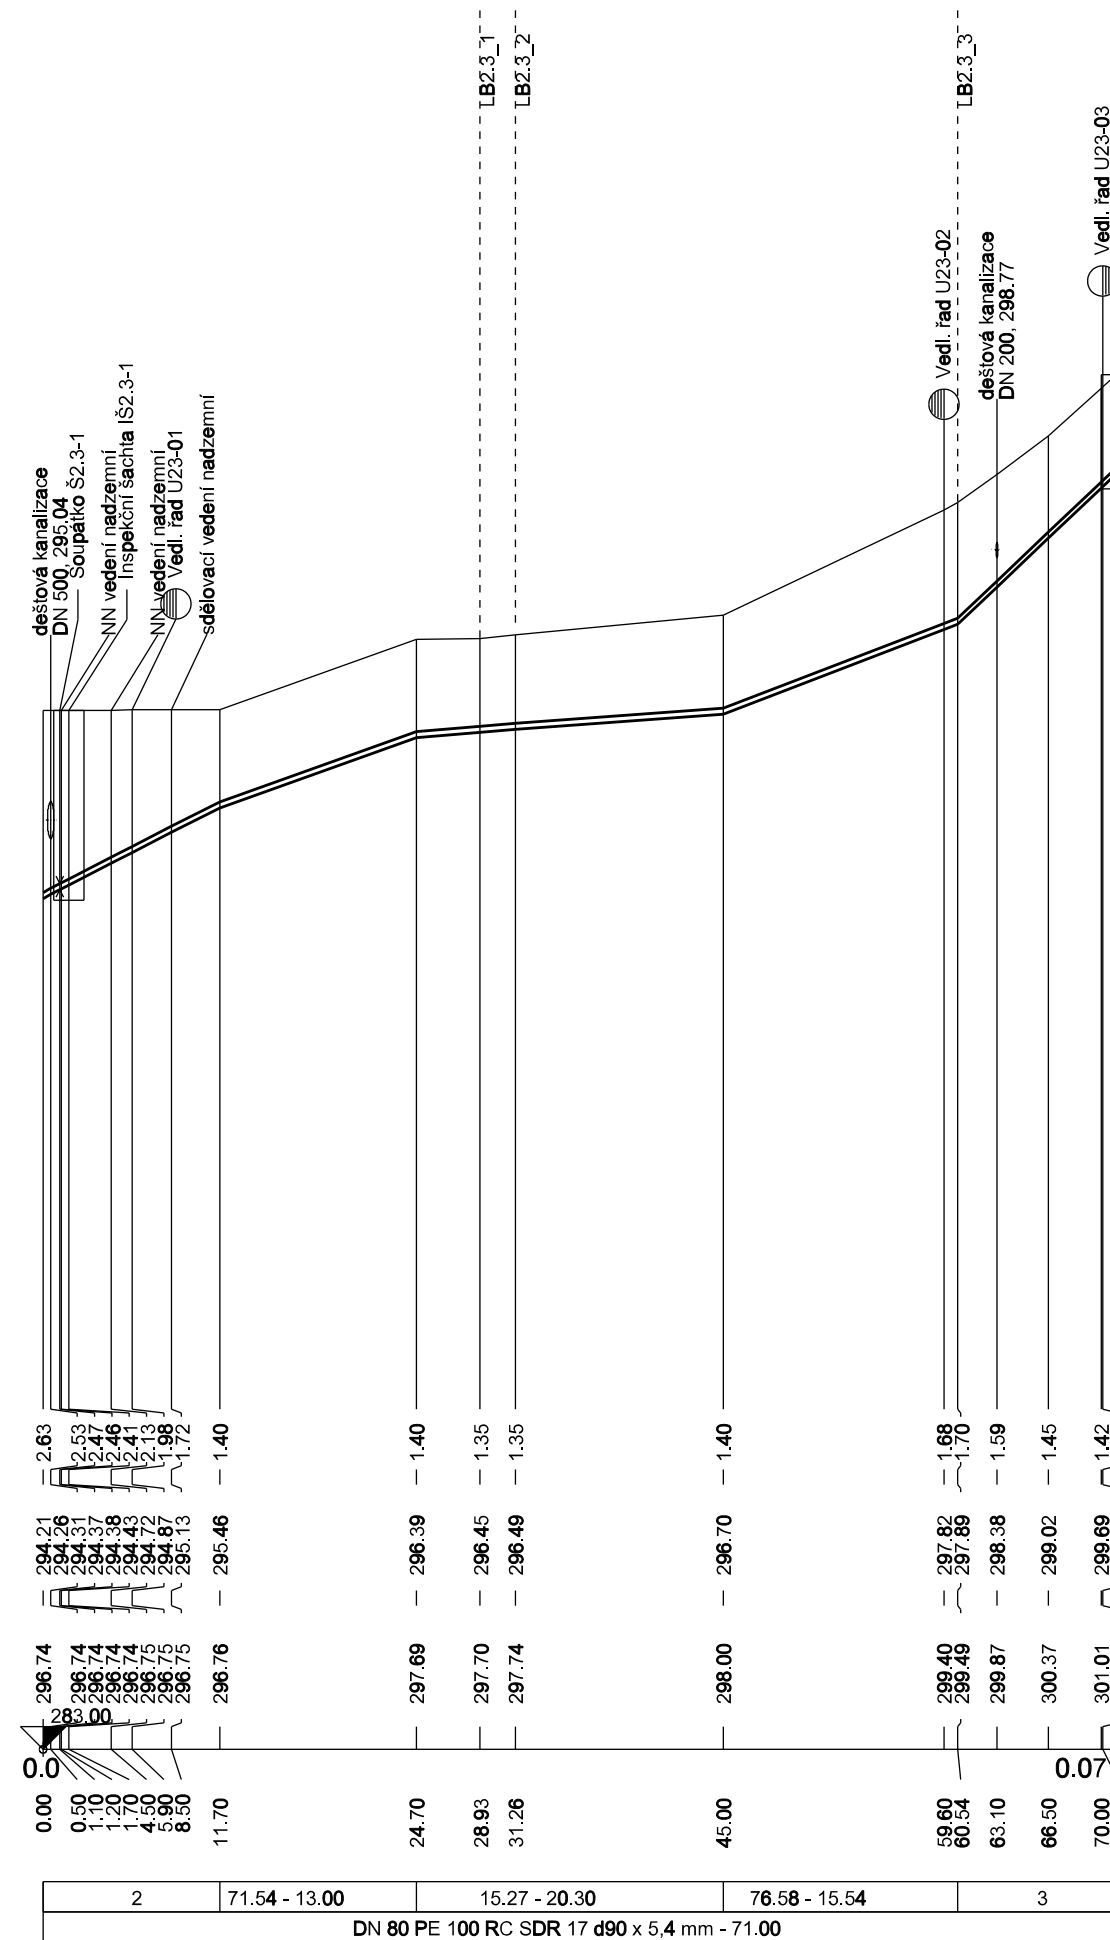

2) 102.56 - 1

- 1) chodník -

2) 102.56 - 1

<i>Revize</i>	<i>Popis revize</i>	<i>Datum revize</i>
		AQUA PROCON s.r.o. Projektová a inženýrská společnost Palackého tř. 12, 612 00 Brno tel.: +420 541 426 011 E-mail: info@aquaprocon.cz www.aquaprocon.cz
<i>Vedoucí projektu</i>	Ing. Jan Polášek	
<i>Vedoucí dílčího projektu</i>		
<i>Zodpovědný projektant</i>	Ing. Jan Polášek	
<i>Vypracoval</i>	Ing. Zuzana Czechaczková	
<i>Kontroloval</i>	Ing. Josef Šebek, MBA	
<i>Investor</i>	Obec Bělotín	
<i>Objednatel</i>	Obec Bělotín	
<i>Formát</i>	6A4	<i>Měřítko</i> 1:500/100 <i>Stupeň</i> DPS <i>Datum</i> 01/2017 <i>Zadávkové číslo</i> 1445016-21
<i>Projekt</i> BĚLOTÍN - KANALIZACE A ČOV		
3 - PROJEKTOVÁ DOKUMENTACE 3.D.1 - DOKUMENTACE STAVEBNÍHO NEBO INŽENÝRSKÉHO OBJEKTU 3.D.1.1 - SO 01 PODTLAKOVÁ KANALIZACE		
<i>Příloha</i>	PODÉLNÝ PROFIL ŘAD V-2-1, V-2-2, V-2-3	<i>Číslo přílohy</i> 3.D.1.1.24
		<i>Souprava</i>
		<i>Revize</i>
		0