

ÚZEMÍ
POVRCH ÚZEMÍ

Podélný profil řad V-2-4-0

MĚŘÍTKO 1:500 / 1:100


HLOUBKA VÝKOPU

KÓTA DNA POTRUBÍ

KÓTA TERÉNU

STANIČENÍ [Km],[m]

SKLON [promile] - DÉLKA [m]
DN [mm] - MATERIÁL - DÉLKA [m]

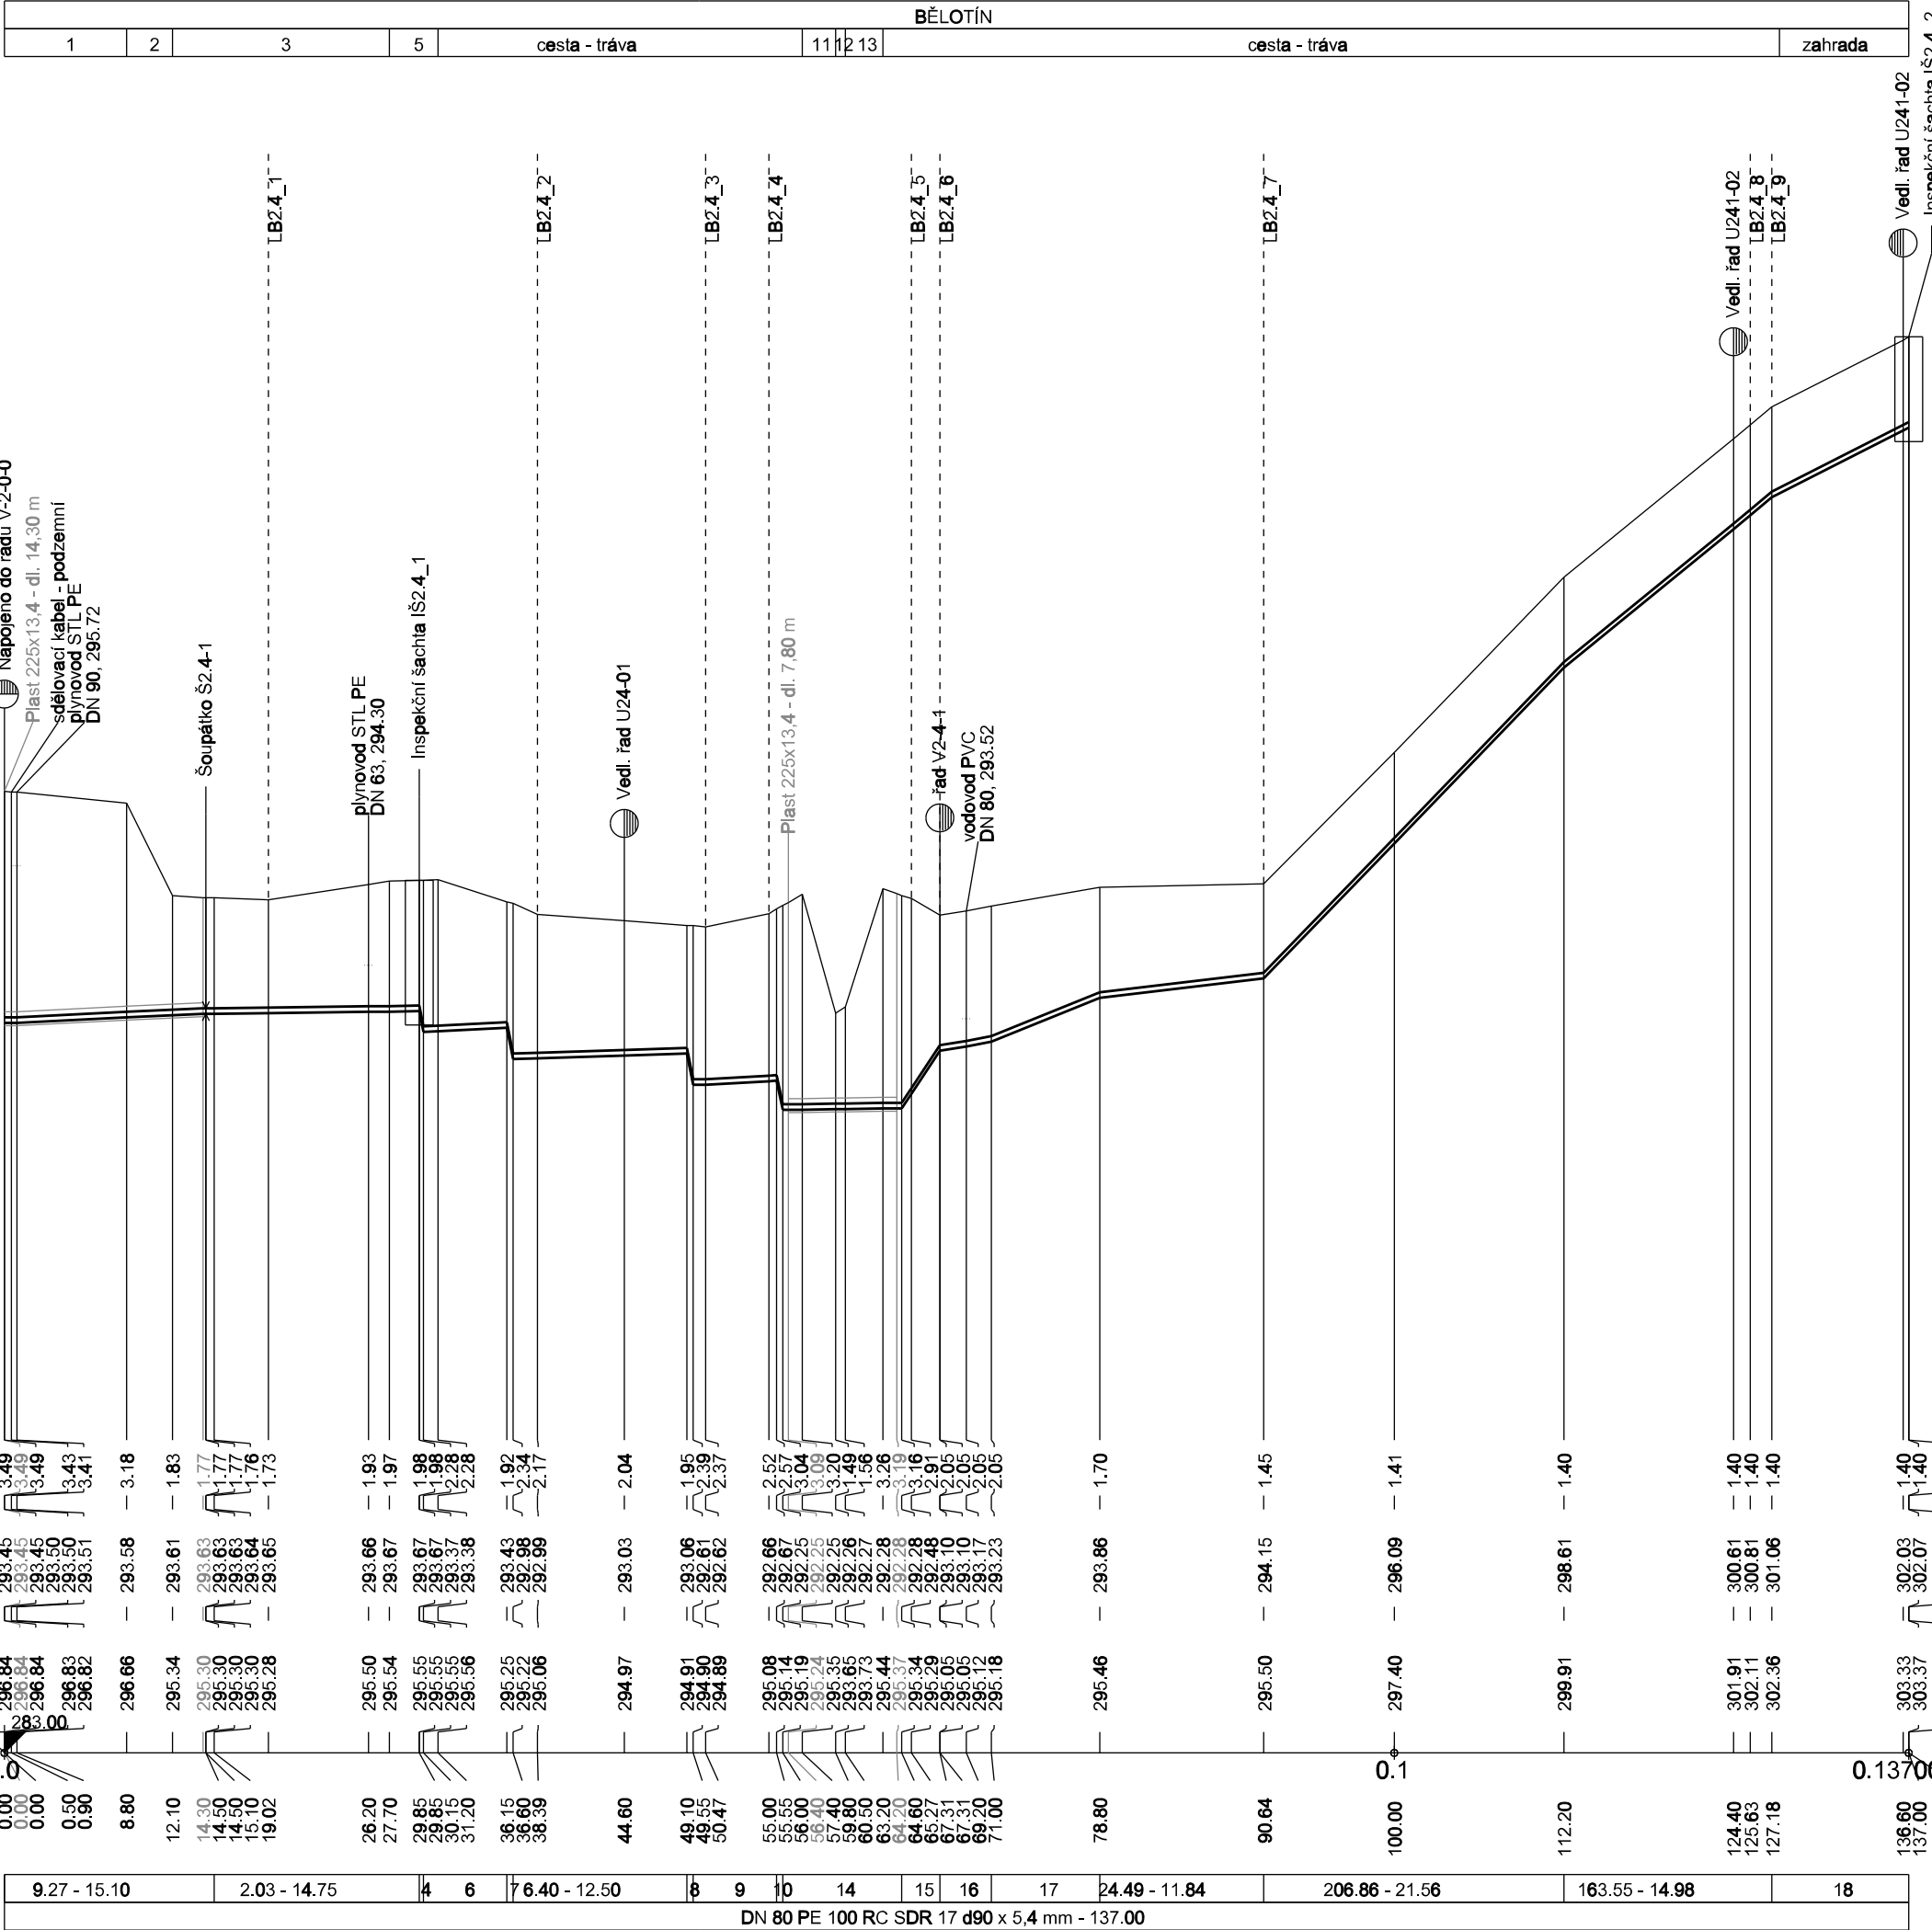

- LEGENDA:
- 1) státní komunikace I/47
 - 2) svah - tráva
 - 3) travnatá plocha
 - 4) 2.03 - 0.30
 - 5) místní silnice - asphalt
 - 6) 10.00 - 6.00
 - 7) 10.00 - 0.45
 - 8) 6.40 - 0.45
 - 9) 10.00 - 6.00
 - 10) 10.00 - 0.45
 - 11) břeh potoka
 - 12) potok
 - 13) břeh potoka
 - 14) 3.48 - 8.60
 - 15) 302.58 - 27.71
 - 16) 35.23 - 3.69
 - 17) 80.77 - 7.80
 - 18) 102.85 - 9.82

Podélný profil řad V-2-4-1

MĚŘÍTKO 1:500 / 1:100


HLOUBKA VÝKOPU

KÓTA DNA POTRUBÍ

KÓTA TERÉNU

STANIČENÍ [Km],[m]

SKLON [promile] - DÉLKA [m]
DN [mm] - MATERIÁL - DÉLKA [m]

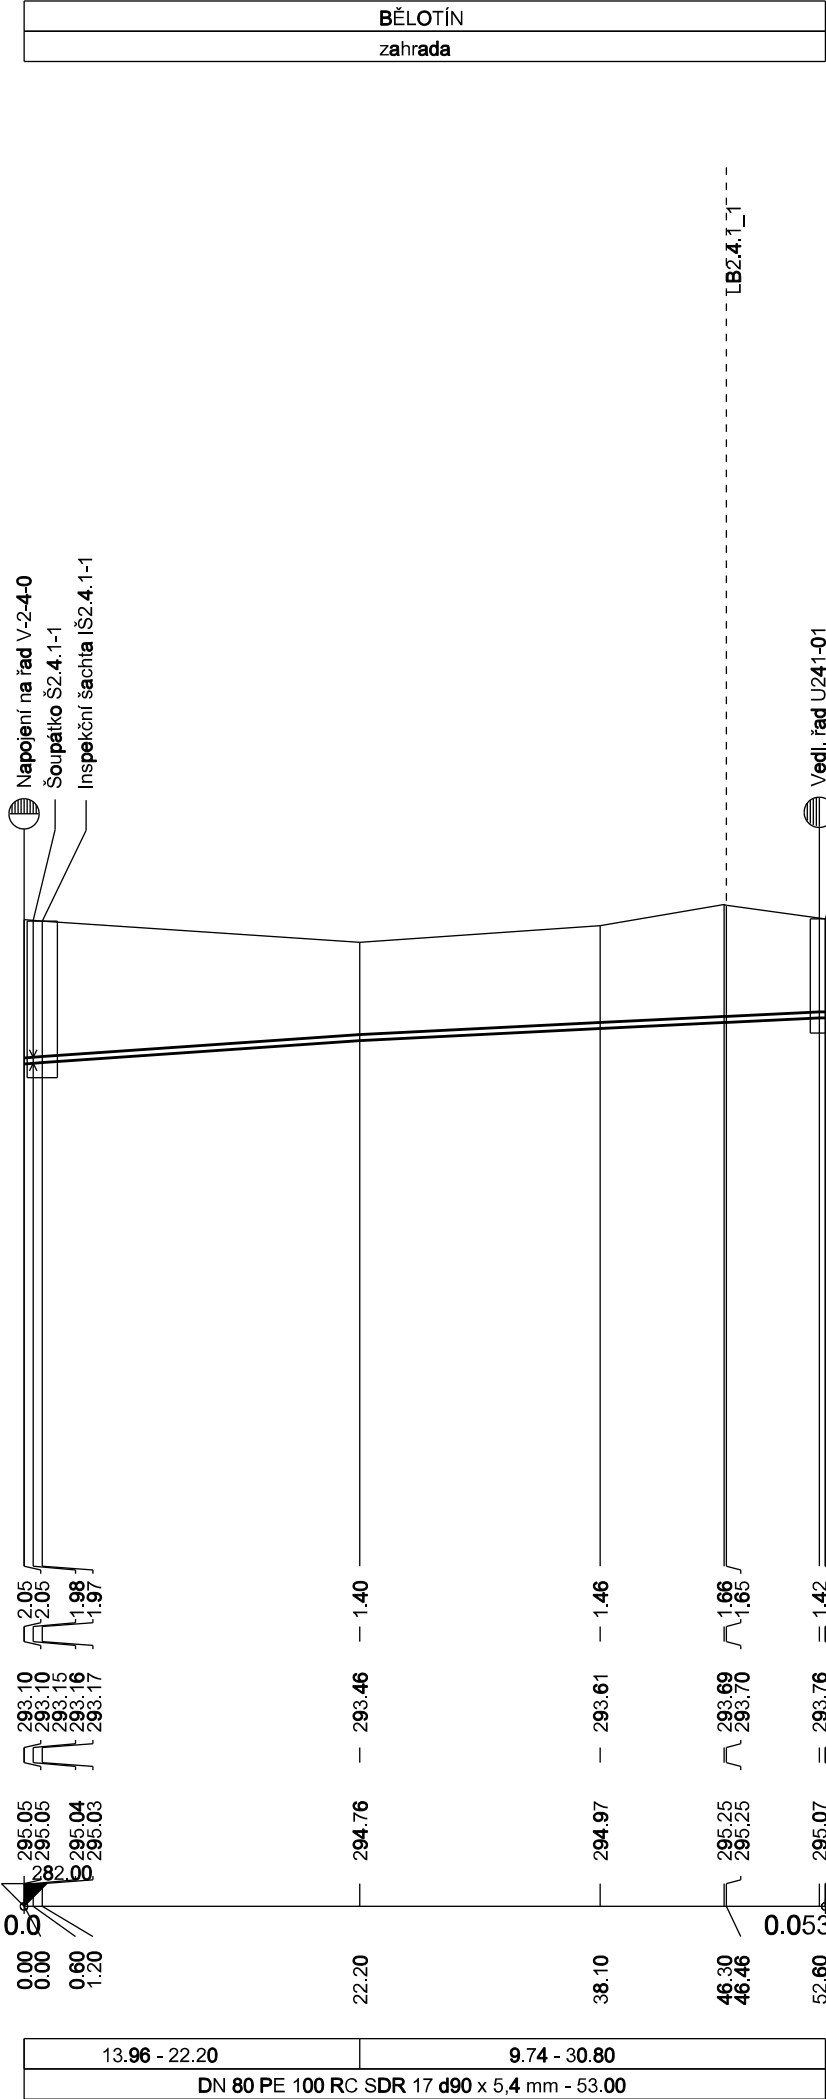

Revize	Popis revize	Datum revize

AQUA PROCON s.r.o.
Projektová a inženýrská společnost
Palackého tř. 12, 612 00 Brno
tel.: +420 541 426 011
E-mail: info@aquaprocon.cz
www.aquaprocon.cz

Vedoucí projektu	Ing. Jan Polášek
Vedoucí dílčího projektu	
Zodpovědný projektant	Ing. Jan Polášek
Vypracoval	Ing. Zuzana Czechaczková
Kontroloval	Ing. Josef Šebek, MBA

Investor	Obec Bělotín
Objednatel	Obec Bělotín

Formát	4A4	Měřítko	1:500/100	Stupeň	DPS	Datum	01/2017	Zakázkové číslo	1445016-21

Projekt

BĚLOTÍN - KANALIZACE A ČOV

3 - PROJEKTOVÁ DOKUMENTACE
3.D.1 - DOKUMENTACE STAVEBNÍHO NEBO INŽENÝRSKÉHO OBJEKTU
3.D.1.1 - SO 01 PODTLAKOVÁ KANALIZACE

Priloha	Číslo prilohy	Revize
PODÉLNÝ PROFIL ŘAD V-2-4-0, V-2-4-1	3.D.1.1.25	0

Souprava