


ÚZEMÍ
POVRCH ÚZEMÍ

k. ú. Běloutín									
1	2	4	6	travnatá plocha	13	14	místní komunikace - asfalt		

- LEGENDA:
- 1) chodník - zámk. dl.
 - 2) komunikace I/47
 - 3) 8.76 - 0.45
 - 4) travnatá plocha
 - 5) 6.19 - 0.45
 - 6) místní komunikace - asfalt
 - 7) 10.00 - 6.00
 - 8) 10.00 - 0.45
 - 9) 10.00 - 6.00
 - 10) 10.00 - 0.45
 - 11) 10.00 - 6.00
 - 12) 10.00 - 0.45
 - 13) koryto potoka
 - 14) příkop
 - 15) 458.99 - 4.93
 - 16) 101.69 - 5.90

Podélný profil řadu V-2-5-0

MĚŘÍTKO 1:500 / 1:100

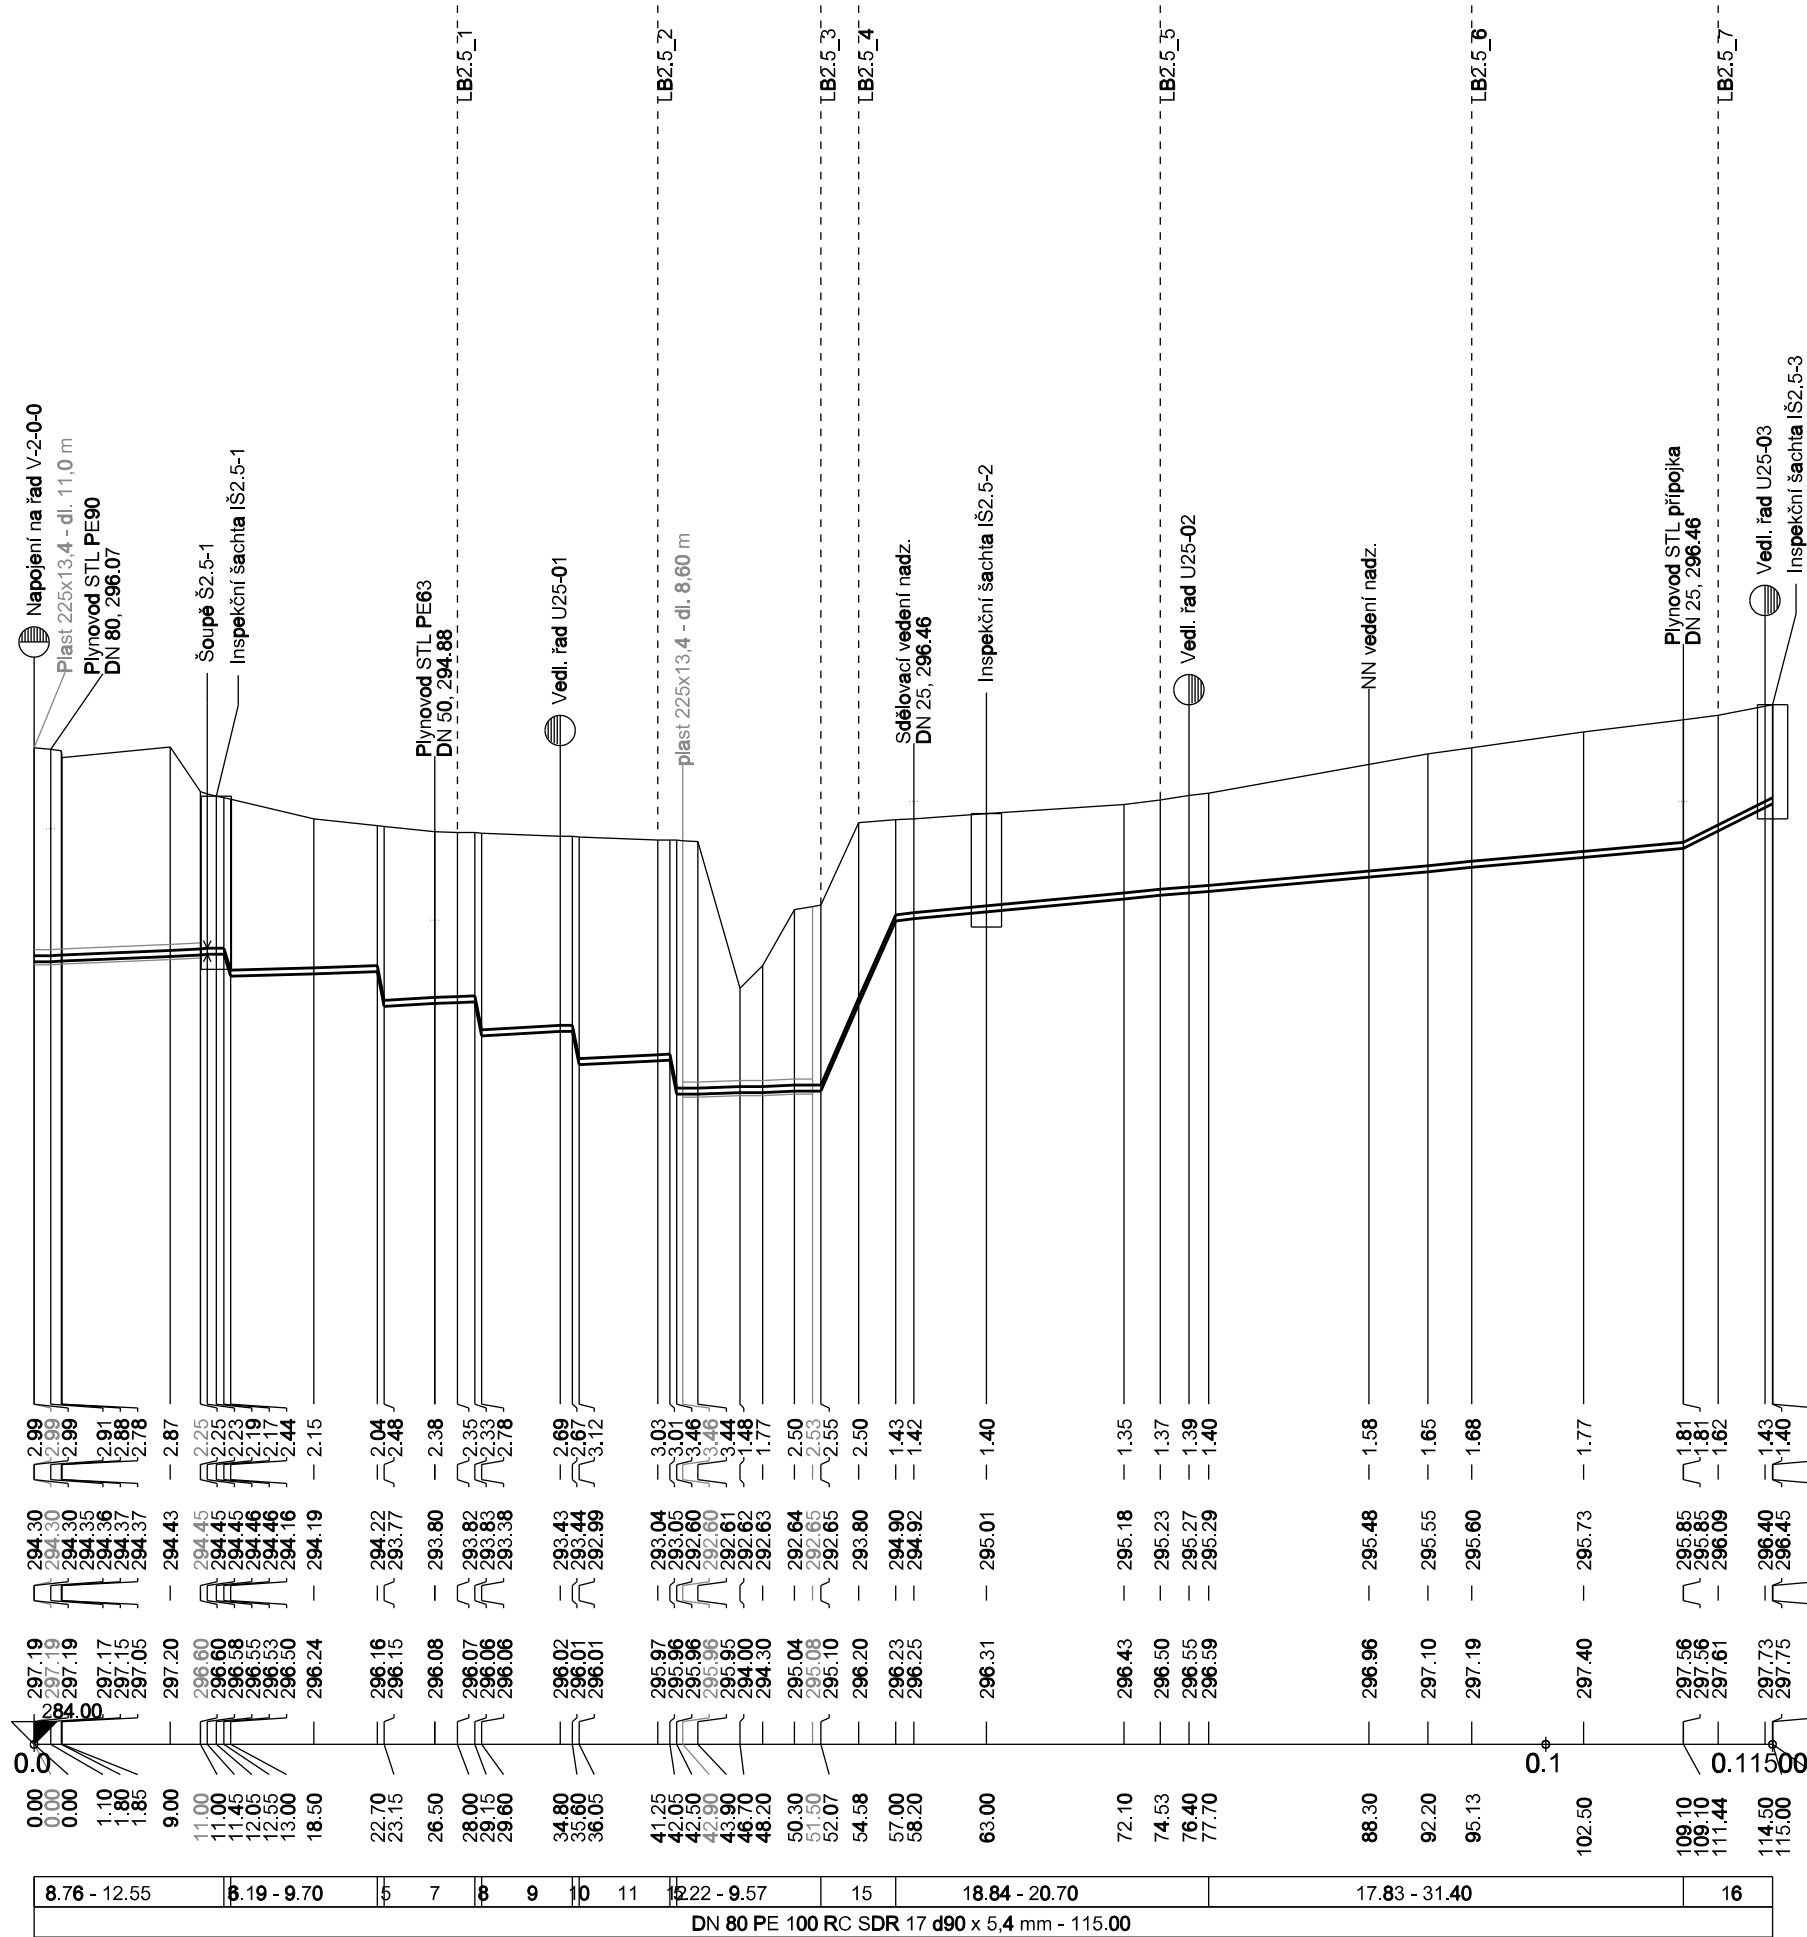

ÚZEMÍ
POVRCH ÚZEMÍ


k. ú. Běloutín																			
1	travnatá plocha																		

LEGENDA:

- 1) chodník - zámk. dl.
- 2) 4.35 - 2.30

Podélný profil řadu V-2-6-0

MĚŘÍTKO 1:500 / 1:100

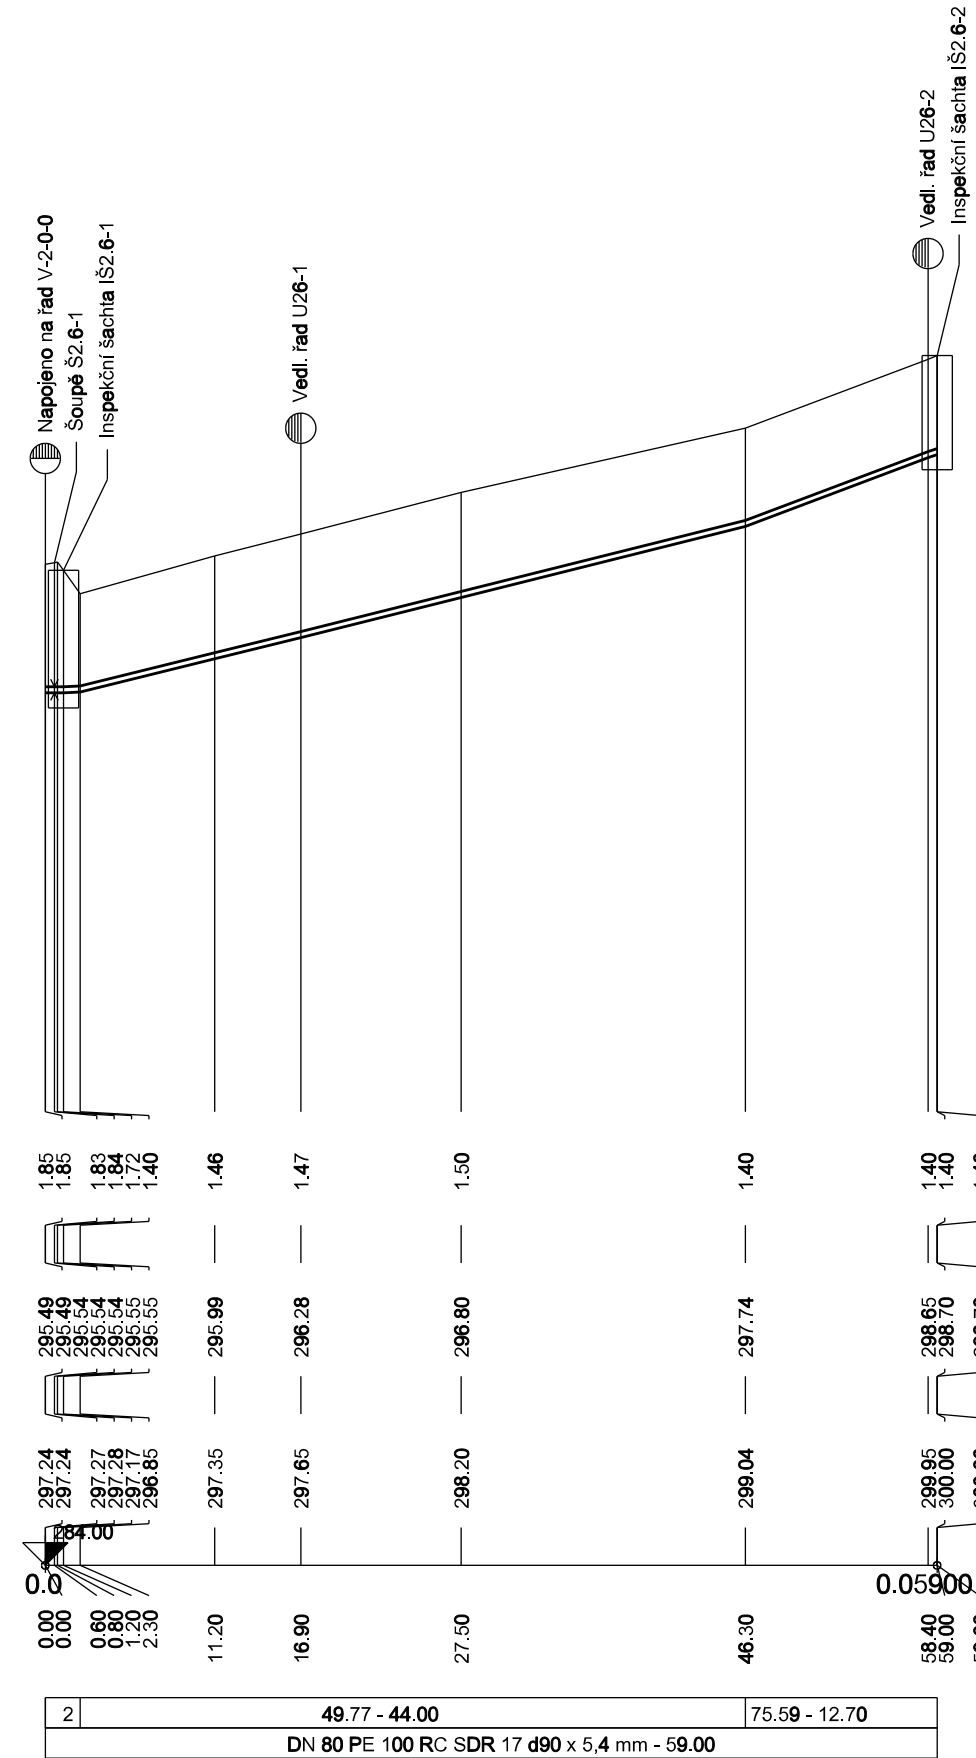

HLOUBKA VÝKOPU

KÓTA DNA POTRUBÍ

KÓTA TERÉNU

STANIČENÍ [Km],[m]

SKLON [promile] - DÉLKA [m]
DN [mm] - MATERIÁL - DÉLKA [m]

HLOUBKA VÝKOPU

KÓTA DNA POTRUBÍ

KÓTA TERÉNU

STANIČENÍ [Km],[m]

SKLON [promile] - DÉLKA [m]
DN [mm] - MATERIÁL - DÉLKA [m]

Revize	Pops revize	Datum revize
--------	-------------	--------------

AQUA PROCON s.r.o.
Projektová a inženýrská společnost
Palackého tř. 12, 612 00 Brno
tel.: +420 541 426 011
E-mail: info@aquaprocon.cz
www.aquaprocon.cz

Vedoucí projektu	Ing. Jan Polášek
Vedoucí dílčího projektu	
Zodpovědný projektant	Ing. Jan Polášek
Vypracoval	Ing. Zuzana Czechaczková
Kontroloval	Ing. Josef Šebek, MBA

Investor	Obec Běloutín
Objednatel	Obec Běloutín

Formát	4A4	Měřítko	1:500/100	Stupeň	DPS	Datum	01/2017	Zakázkové číslo	1445016-21
--------	-----	---------	-----------	--------	-----	-------	---------	-----------------	------------

Projekt

BĚLOTÍN - KANALIZACE A ČOV

3 - PROJEKTOVÁ DOKUMENTACE
3.D.1 - DOKUMENTACE STAVEBNÍHO NEBO INŽENÝRSKÉHO OBJEKTU
3.D.1.1 - SO 01 PODTLAKOVÁ KANALIZACE

Příloha	PODÉLNÝ PROFIL ŘAD V-2-5-0, V-2-6-0	Číslo přílohy	3.D.1.1.26	Revize	0
---------	-------------------------------------	---------------	------------	--------	---