


ÚZEMÍ			
POVRCH ÚZEMÍ			
BĚLOTÍN			
3	4	Místní komunikace - asfalt	Zahrada

Podélný profil řad V-2-10-0


MĚŘÍTKO 1:500 / 1:100

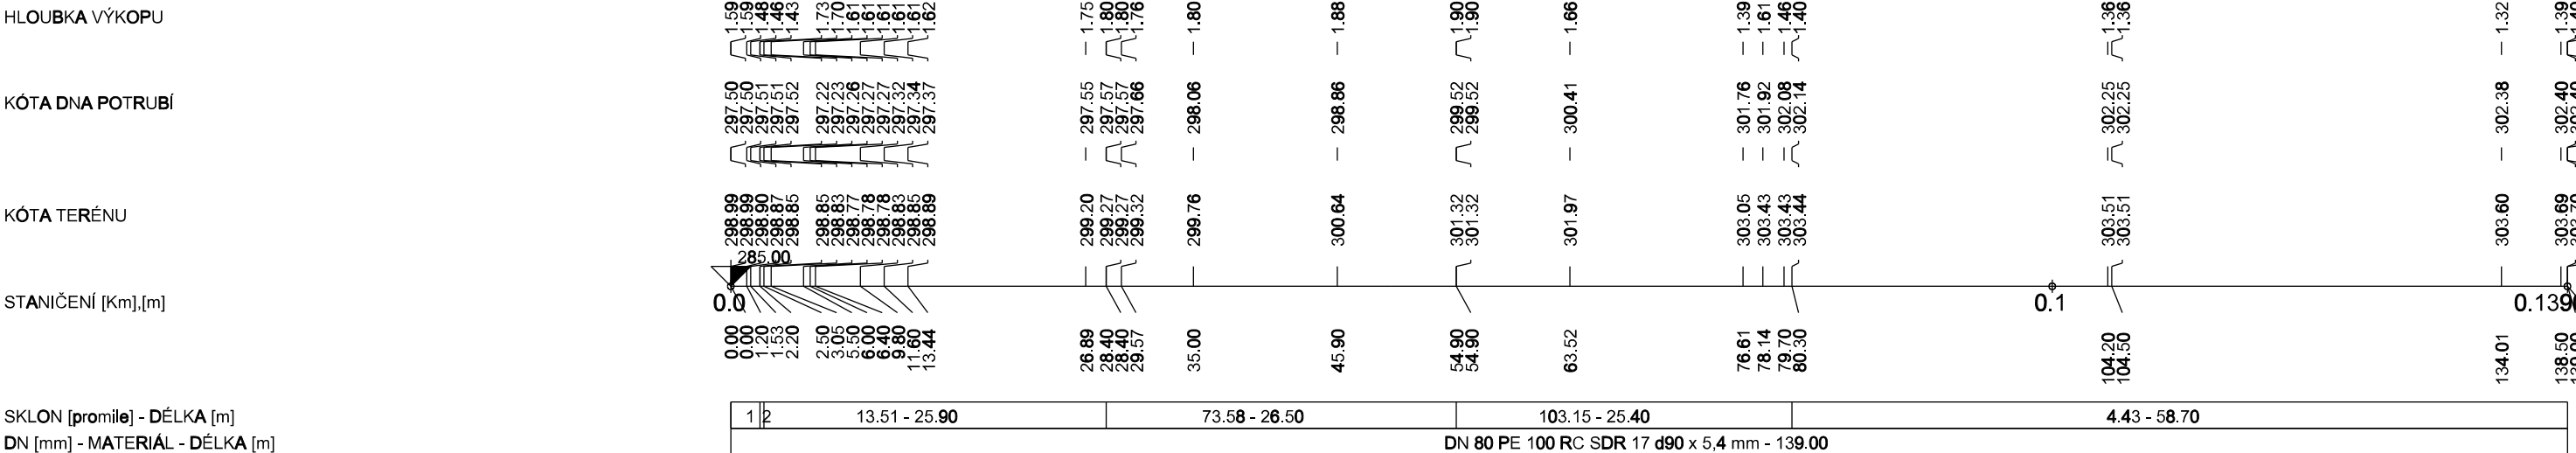


- LEGENDA:
- 1) 9.09 - 2.20
 - 2) 9.09 - 2.20
 - 3) 9.09 - 0.50
 - 4) Místní komunikace - asfalt
 - 5) Zatrávněno

Podélný profil řad V-2-10-1

MĚŘÍTKO 1:250 / 1:100

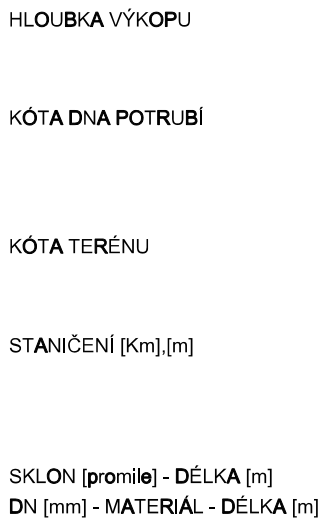


BĚLOTÍN	
1	Zahrada

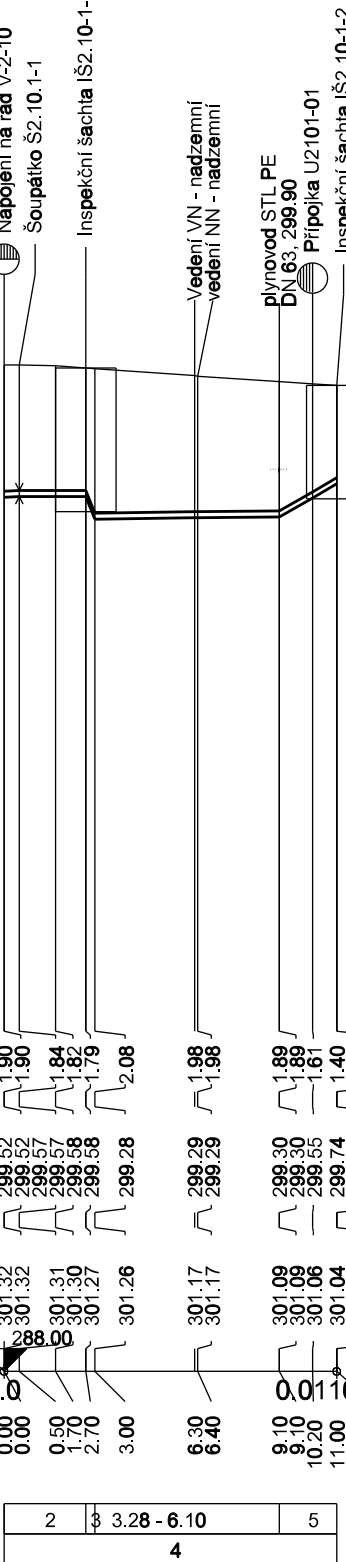


- LEGENDA:
- 1) Místní komunikace - asfalt
 - 2) 9.09 - 2.20
 - 3) 9.09 - 0.50
 - 4) 80 PE 100 RC SDR 17 d90 x 5,4 mm - 11.00
 - 5) 231.58 - 1.90

Podélný profil řad V-2-11-0

MĚŘÍTKO 1:500 / 1:100

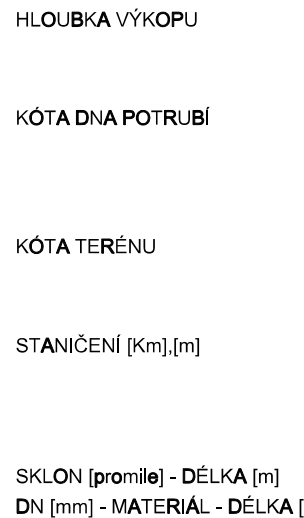

BĚLOTÍN									
1	2	3	4	zatrav. plocha			13	16	17

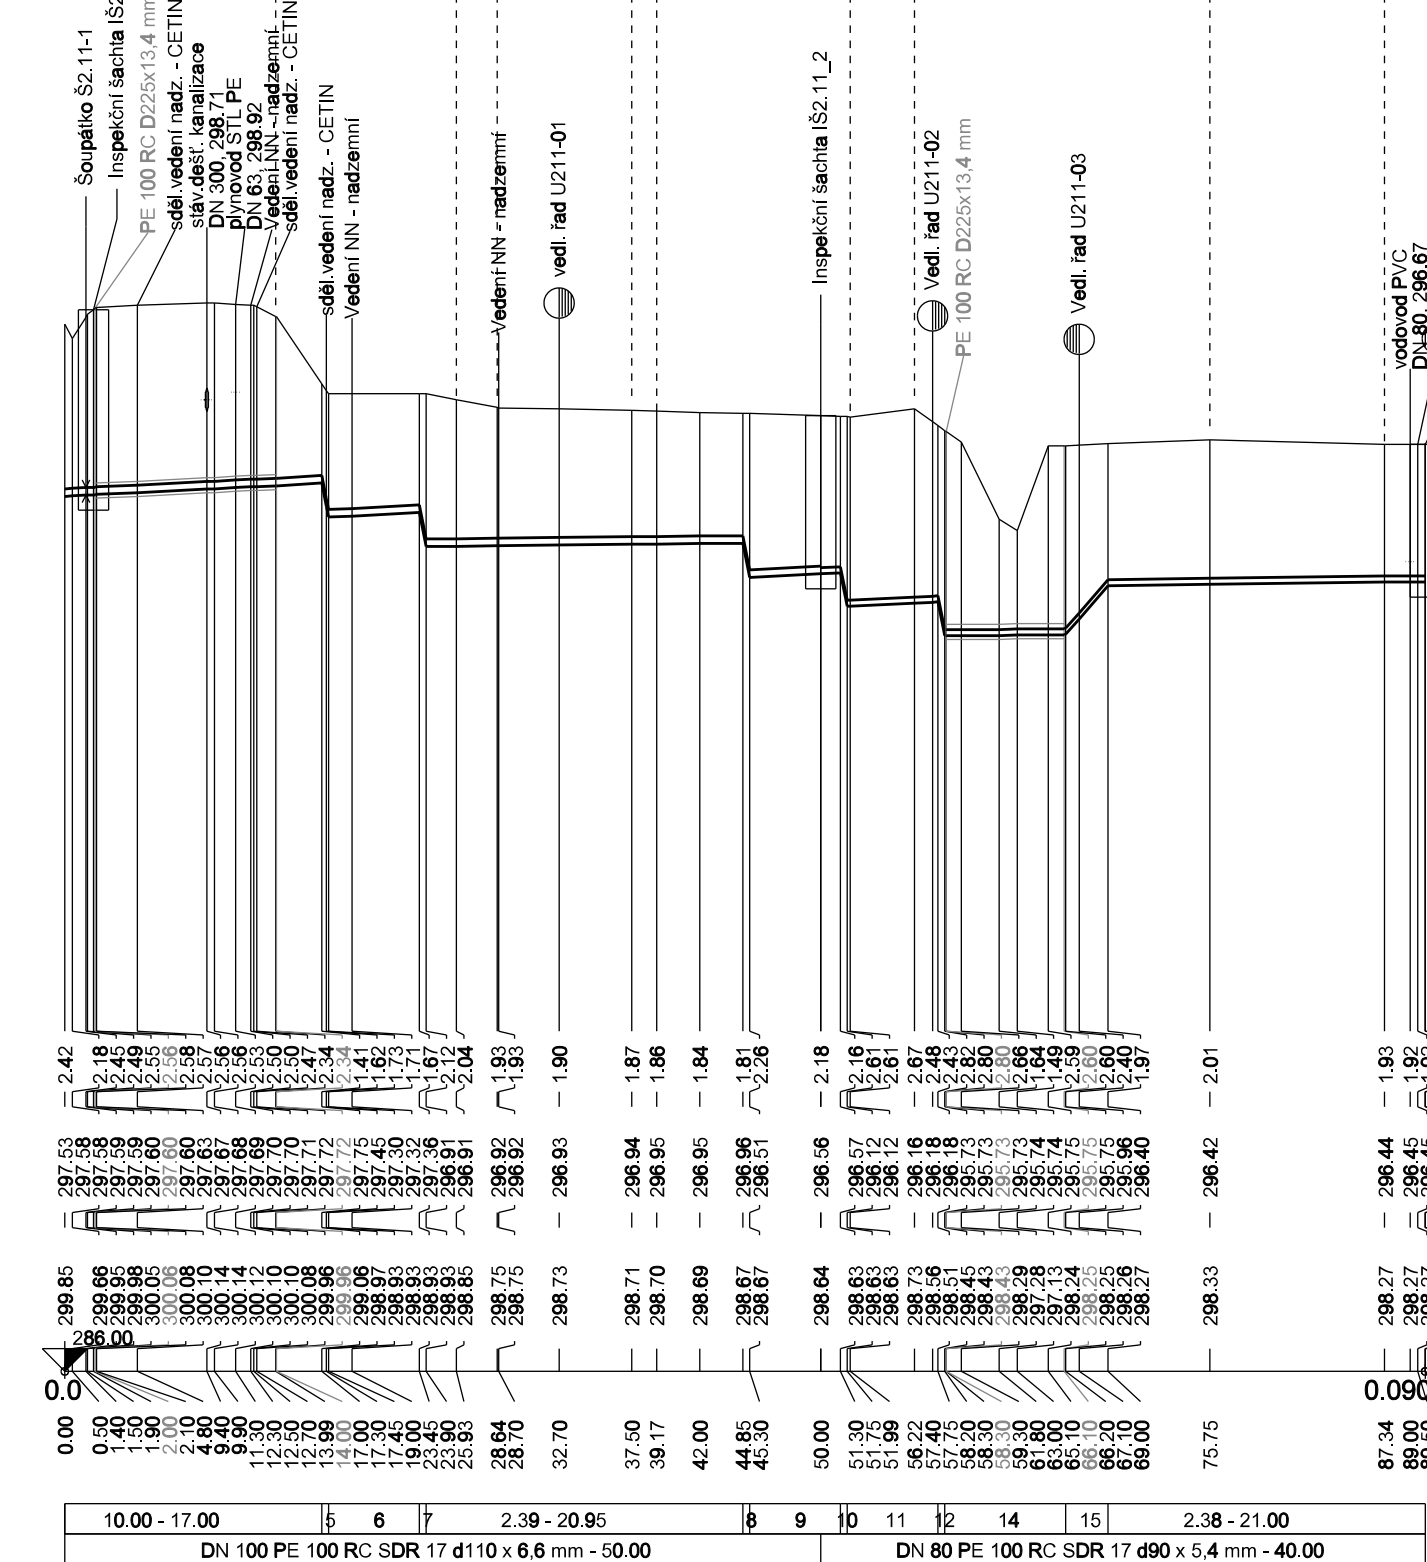

- LEGENDA:
- 1) Zatrávněná plocha
 - 2) Asf. silnice 14/7
 - 3) Chodník - zámk. dlažba
 - 4) zpev. plocha - štěr
 - 5) 10.00 - 0.45
 - 6) 10.00 - 6.00
 - 7) 10.00 - 0.45
 - 8) 10.00 - 0.45
 - 9) 10.00 - 6.00
 - 10) 10.00 - 0.45
 - 11) 10.00 - 6.00
 - 12) 10.00 - 0.45
 - 13) 10.00 - 6.00
 - 14) 2.50 - 8.00
 - 15) 2.50 - 8.00
 - 16) zahrada - zatrávněno
 - 17) Vjezd - zámková dlažba

Revize

Popis revize

Datum revize

AQUA PROCON s.r.o.
Projektová a inženýrská společnost
Palackého tř. 12, 612 00 Brno
tel.: +420 541 428 011
E-mail: info@aquaprocon.cz
www.aquaprocon.cz

Vedoucí projektu

Ing. Jan Polášek

Vedoucí dílčího projektu

Zodpovědný projektant

Ing. Jan Polášek

Vypracoval

Ing. Zuzana Czechaczková

Kontroloval

Ing. Josef Šebek, MBA

Investor

Obec Běloutín

Objednatel

Obec Běloutín

Formát

6A4

Měřítko

1:500/100

Stupeň

DPS

Datum

01/2017

Zakázkové číslo

1445016-21

Práci

BĚLOTÍN - KANALIZACE A ČOV

3 - PROJEKTOVÁ DOKUMENTACE

3.D.1 - DOKUMENTACE STAVEBNÍHO NEBO INŽENÝRSKÉHO OBJEKTU

3.D.1.1 - SO 01 PODTLAKOVÁ KANALIZACE

Priloha

PODÉLNÝ PROFIL ŘAD V-2-10-0, V-2-10-1, V-2-11-0

Číslo přílohy

3.D.1.1.28

Suprava

Revize

0