ÚZEMÍ
POURČÍ ÚZEMÍ

Podélný profil výtlaku RM-2

MĚŘÍTKO 1:1000 / 1:100

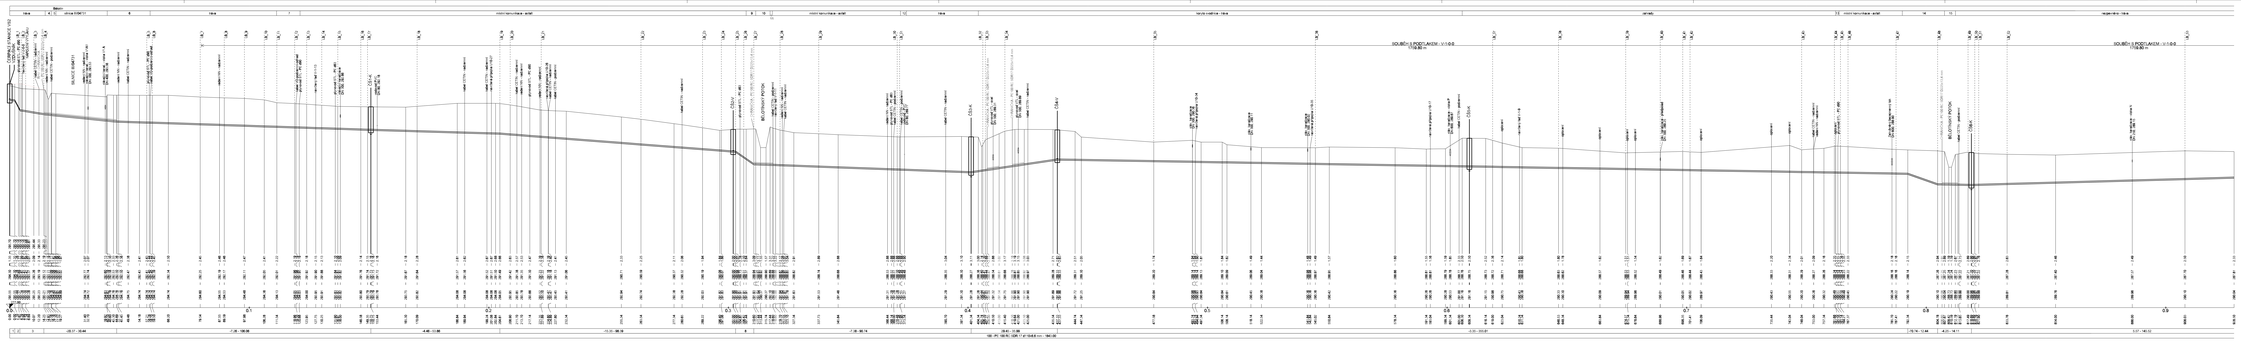

ÚZEMÍ
POURČÍ ÚZEMÍ

Podélný profil výtlaku RM-2

MĚŘÍTKO 1:1000 / 1:100

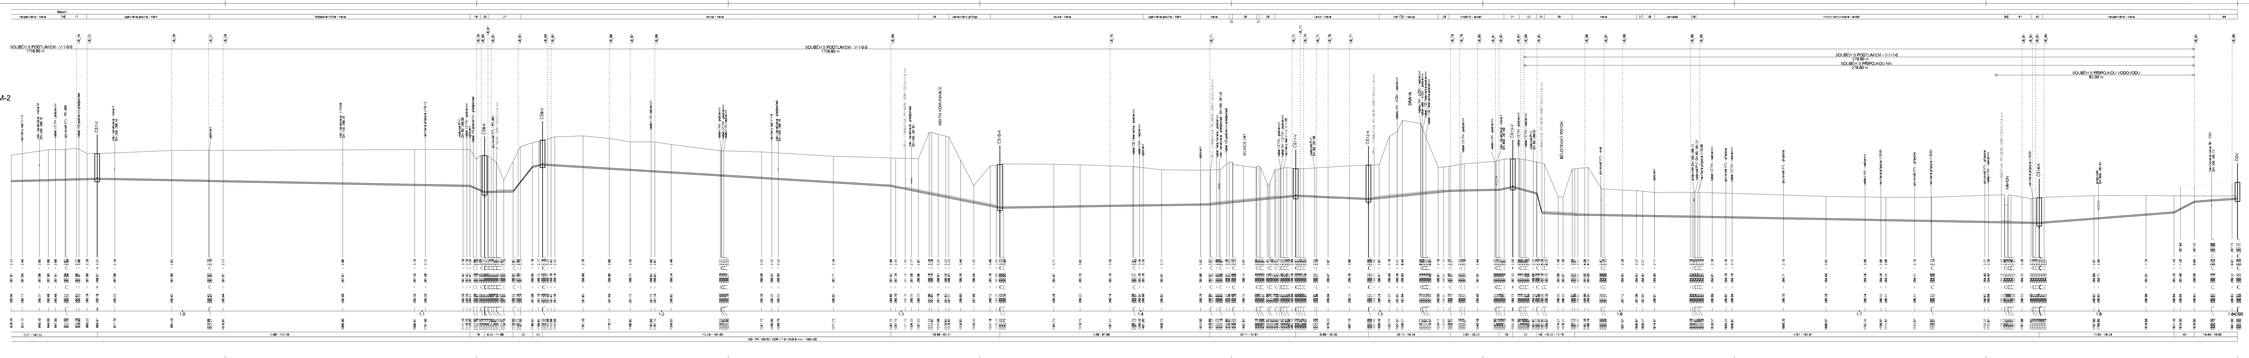

Souřadnicový systém JSTK (jednotná Trigonometrická síť Katastrální), Výškový systém - Bpv (Balt po vyrovnání).
Trasy podzemních vedení kde chybějící věty jsou zakresleny pouze orientačně dle dílčí provozních zpráv a kolaborujících sítí.
Trasy podzemních vedení kde chybějící věty jsou zakresleny dle vytyčení sítí - viz. příslušné zprávy.
Přesnost jednotlivých vytyčení a dokumentování objektů závisí dané dobou pořízení a zaměření tvaru dotčeného.
Tato grafická dokumentace jsou nedílnou součástí projektové dokumentace.
Odvodnění z drenážek a dešťové přípojky jsou v rámci jednotlivých staveb - výkrés.

Revize	Popis revize	Datum revize

AQUA PROCON

AQUA PROCON s. r. o.
Pražská 41 / 1 / 1 / 370 00 České Budějovice
IČ: 45 146 926 / DIČ: CZ45146926
tel.: +420 387 428 811
www.aquaprocon.cz / info@aquaprocon.cz

Hlavní projektant:	Ing. Jan Poláček
Hlavní zodpovědný projektant:	
Zodpovědný projektant:	Ing. Jan Poláček
Vypracoval:	Ing. Jan Čabla
Kontroloval:	Ing. Josef Čeřen, MBA

Investor:	Obec Běloticín
Objednatel:	Obec Běloticín

Měřítko	Formát	Datum	Stupeň	Zakázkové číslo
1:1000 / 1:100	A1x4	DPS	01/2017	1640/01/SLO

Akce: BĚLOTÍN - KANALIZACE A ČOV

3 - PROJEKTOVÁ DOKUMENTACE
3.D.1 - DOKUMENTACE STAVEBNÍHO NEBO INŽENÝRSKÉHO OBJEKTU
3.D.1.1 - SO 01 PODTLAKOVÁ KANALIZACE

Příloha: PODÉLNÝ PROFIL - VÝTLAK RM-2

Označení: 3.D.1.1.32

Strana: