KATASTRY
DRUH POVRCHU
VÝŠKA OBJEKTŮ A VRCHOL. BODŮ
VÝŠKA VRCHOLOVÝCH BODŮ

MĚŘÍTKA 1:500/100

LEGENDA TYPŮ ČAR
PŮVODNÍ TERÉN
UPRAVENÝ TERÉN
POTRUBÍ

STOKA V-1-1-0
1. část

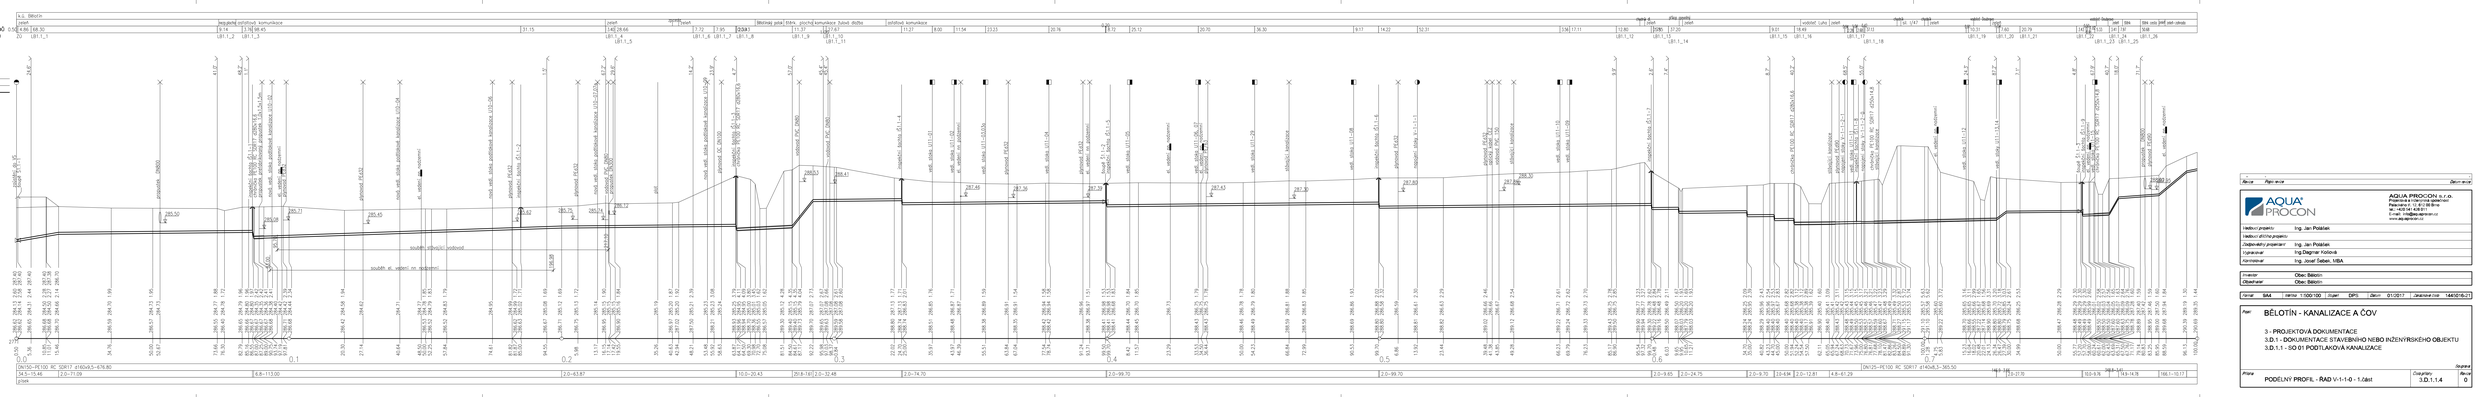

Akce:	Popis akce:	Datum akce:

AQUA PROCON s.r.o.
Pekařská 637/14, Jihlava
Pekařská 637/14, 586 01 Jihlava
tel.: +420 567 309 011
e-mail: aquaprocon@aquaprocon.cz
www.aquaprocon.cz

Hlavní projektant:	Ing. Jan Potužák
Hlavní dílčího projektu:	
Zodpovědný projektant:	Ing. Jan Potužák
Vypracoval:	Ing.Dagmar Kotová
Kontroloval:	Ing. Josef Seber, MBA

Investor:	Obec Bělotín
Objednatel:	Obec Bělotín

Kraj:	SM4	Měřítko: 1:500/100	Číslení:	DPS	Datum:	01/2017	Zakázkové číslo:	1440/16-21

Akce:

BĚLOTÍN - KANALIZACE A ČOV

3 - PROJEKTOVÁ DOKUMENTACE
3.D.1 - DOKUMENTACE STAVEBNÍHO NEBO INŽENÝRSKÉHO OBJEKTU
3.D.1.1 - SO 01 PODŤLAKOVÁ KANALIZACE

Plán: PODELNÝ PROFIL - ŘAD V-1-1-0 - 1.část

Číslo plánu	Číslo listu	Stupeň	Revize
3.D.1.1.4		0	