



PE100 RC SDR 17 PN 10, d 90x5,4 mm - DL. 117,00 m

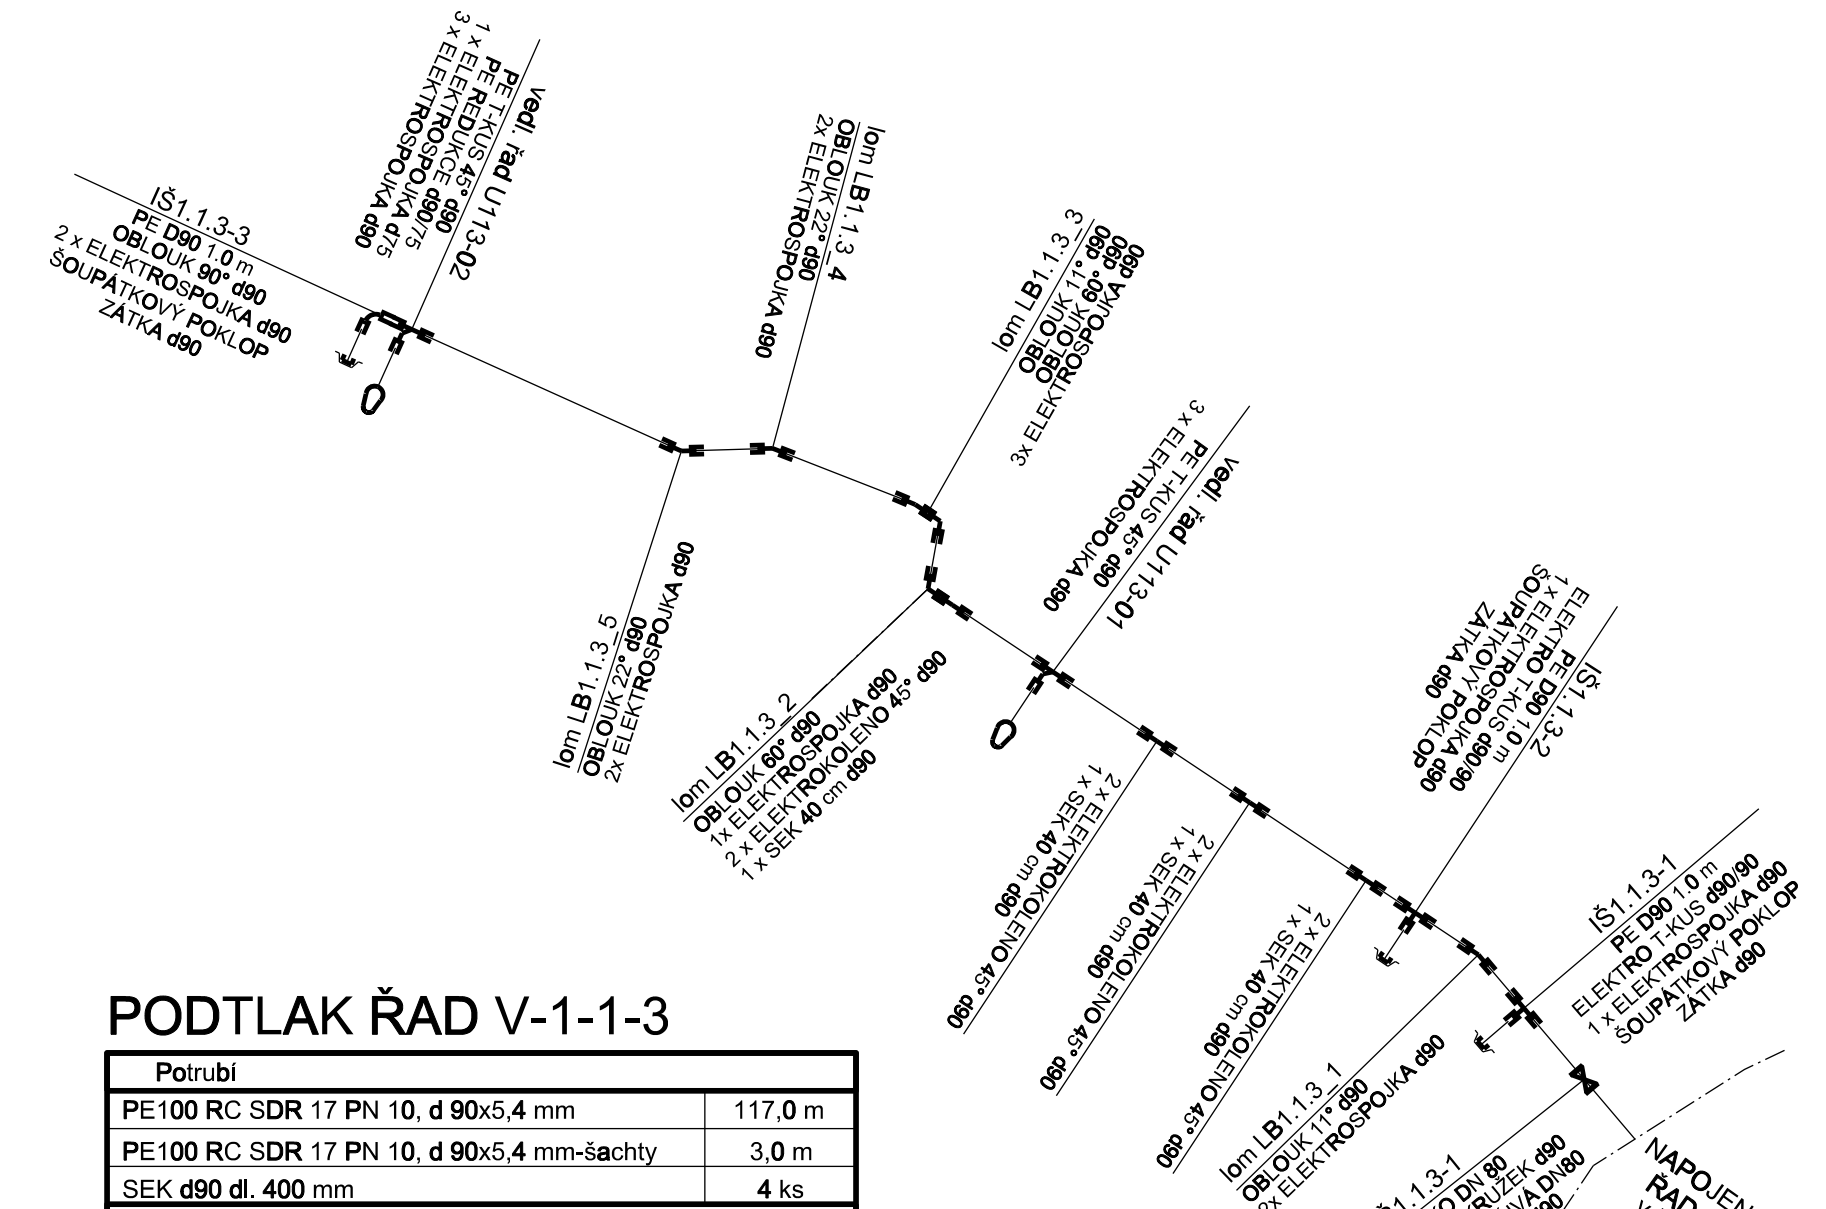

Potrubi	
PE100 RC SDR 17 PN 10, d 90x5,4 mm	117,0 m
PE100 RC SDR 17 PN 10, d 90x5,4 mm-Sachty	3,0 m
SEK d90 dl. 400 mm	4 ks
Tvarovky	
ElektroT-kus 90° d90	2 ks
T-kus 45° d90	2 ks
Elektrokolená 45° d90	8 ks
Oblouk 11° d90	2 ks
Oblouk 22° d90	2 ks
Oblouk 60° d90	2 ks
Oblouk 90° d90	1 ks
Redukce d90/75	1 ks
Elektrospojka d90	22 ks
Elektrospojka d75	1 ks
Ostatní	
Gumová zátko d90	3 ks
Víčko s otvorem pro zátku d90	3 ks
Šoupátkový poklop RAMBO typ 504	4 ks
Šoupátko DN 80 se zemní teleskopickou soupravou 1,2-1,8 m	1 ks
PE lemový nákužek DN 80	2 ks
PE točivá příruba DN 80	2 ks


PE100 RC SDR 17 PN 10, d 90x5,4 mm - DL. 230,00 m

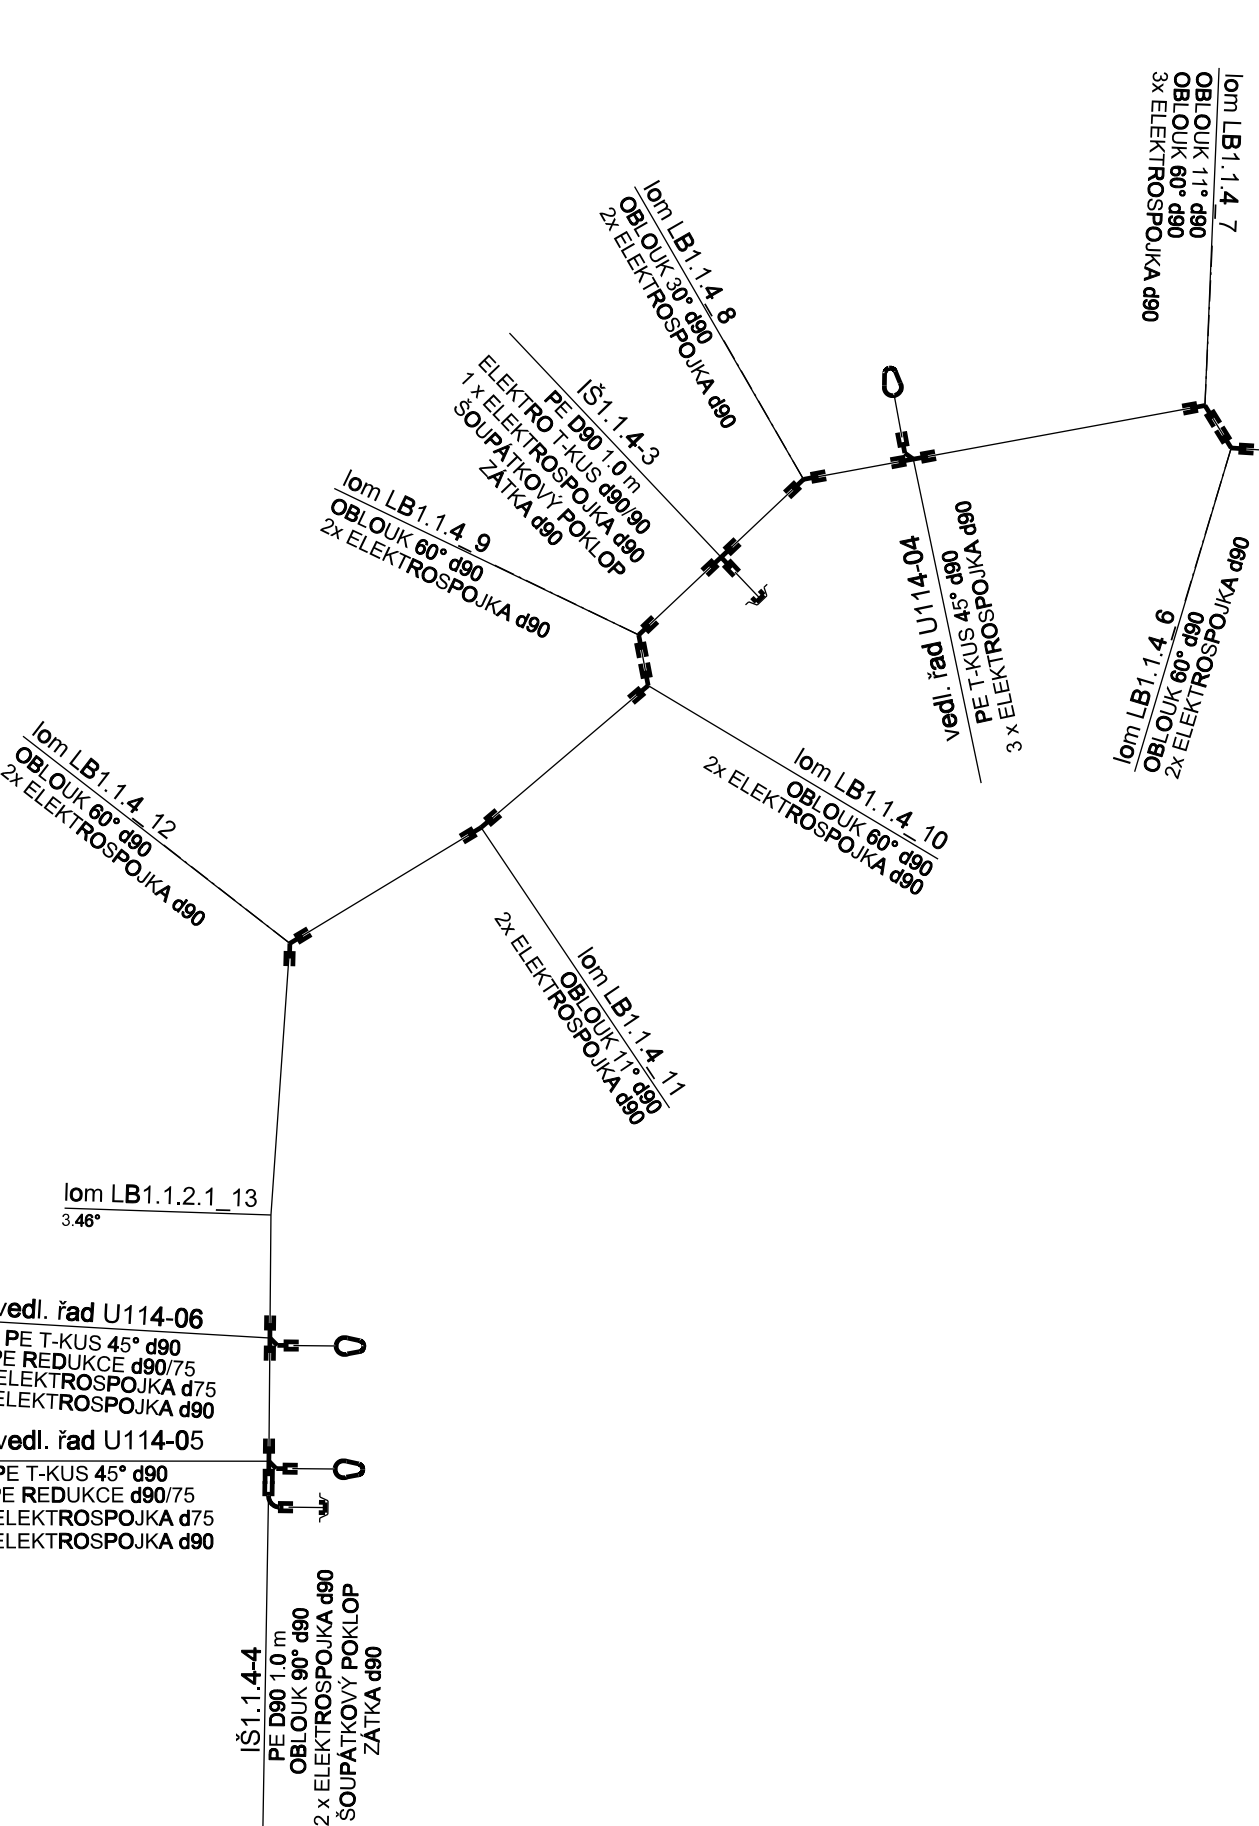

PODTLAK ŘAD V-1-1-4

Potrubi	
PE100 RC SDR 17 PN 10, d 90x5,4 mm	230,0 m
PE100 RC SDR 17 PN 10, d 90x5,4 mm-šachty	4,0 m
SEK d90 dl. 400 mm	1 ks
Tvarovky	
ElektroT-kus 90° d90	3 ks
T-kus 45° d90	6 ks
Elektrokoleno d45° d90	6 ks
Oblouk 11° d90	5 ks
Oblouk 30° d90	1 ks
Oblouk 60° d90	5 ks
Oblouk 90° d90	1 ks
Redukce d90/75	5 ks
Elektrospojka d90	46 ks
Elektrospojka d75	5 ks
Ostatní	
Gumová zátka d90	4 ks
Víčko s otvorem pro zátku d90	4 ks
Šoupátkový poklop RAMBO typ 504	5 ks
Šoupátko DN 80 se zemní teleskopickou soupravou 1,2-1,8 m	1 ks
PE lemový nákrúžek DN 80	2 ks
PE točivá příruba DN 80	2 ks


PE100 RC SDR 17 PN 10, d 90x5,4 mm - DL. 72,00 m

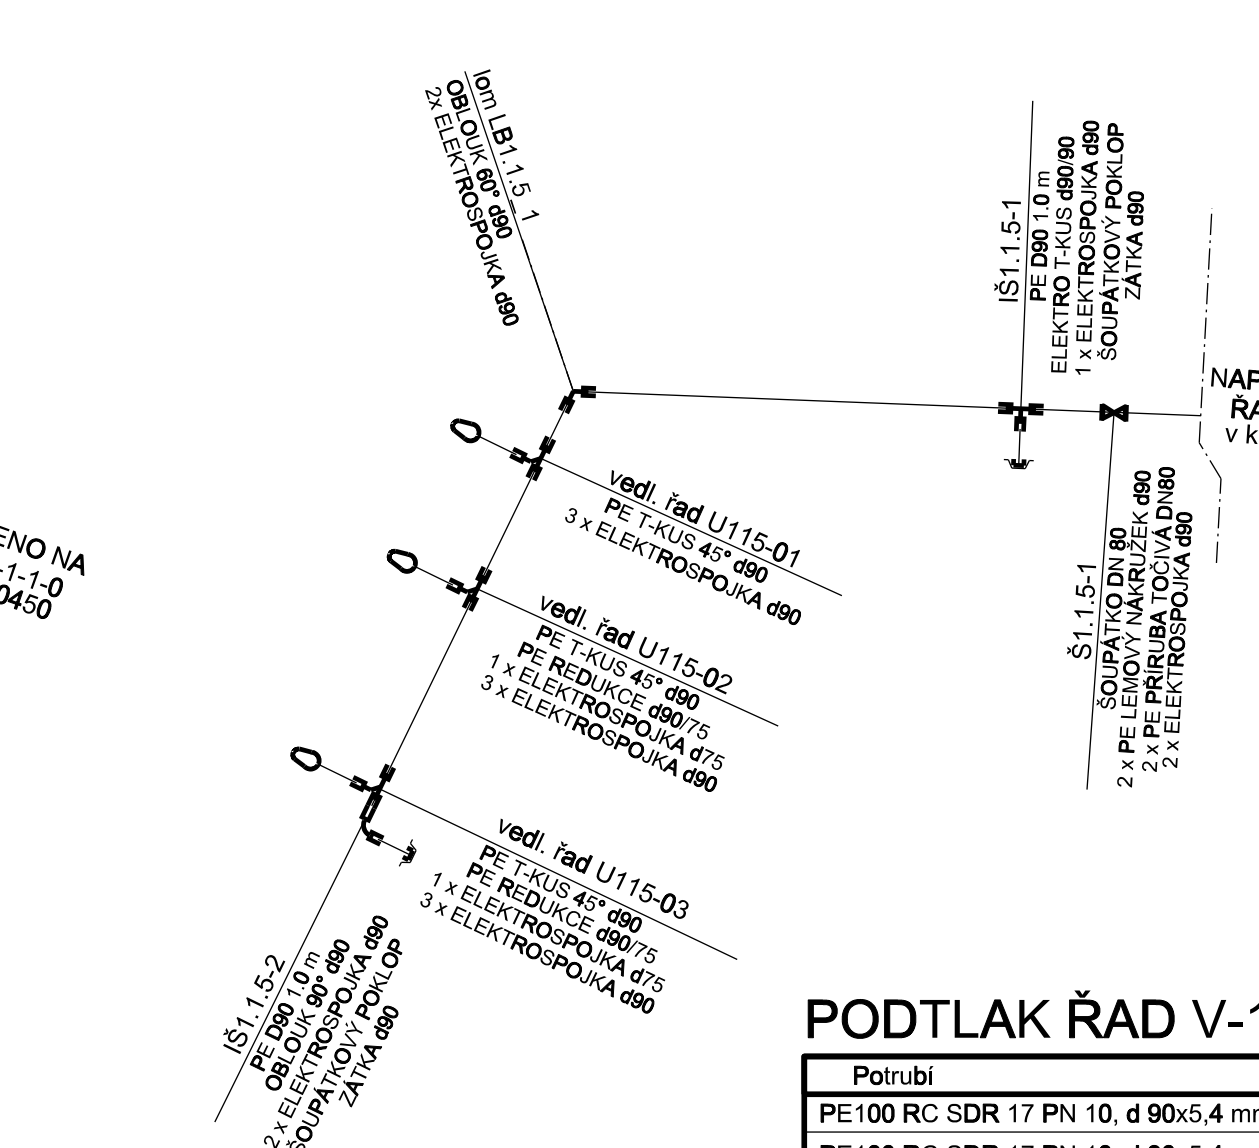

PODTLAK ŘAD V-1-1-5

Potrubi	
PE100 RC SDR 17 PN 10, d 90x5,4 mm	72,0 m
PE100 RC SDR 17 PN 10, d 90x5,4 mm-sachty	2,0 m
Tvarovky	
ElektroT-kus 90° d90	1 ks
T-kus 45° d90	3 ks
Oblouk 60° d90	1 ks
Oblouk 90° d90	1 ks
Redukce d90/75	2 ks
Elektrospojka d90	16 ks
Elektrospojka d75	2 ks
Ostatní	
Gumová zátka d90	2 ks
Víčko s otvorem pro zátku d90	2 ks
Šoupátkový poklop RAMBO typ 504	3 ks
Šoupátko DN 80 se zemní teleskopickou soupravou 1,2-1,8 m	1 ks
PE lemový nákrúžek DN 80	2 ks
PE točivá příruba DN 80	2 ks


PE100 RC SDR 17 PN 10, d 90x5,4 mm - DL. 82,00 m

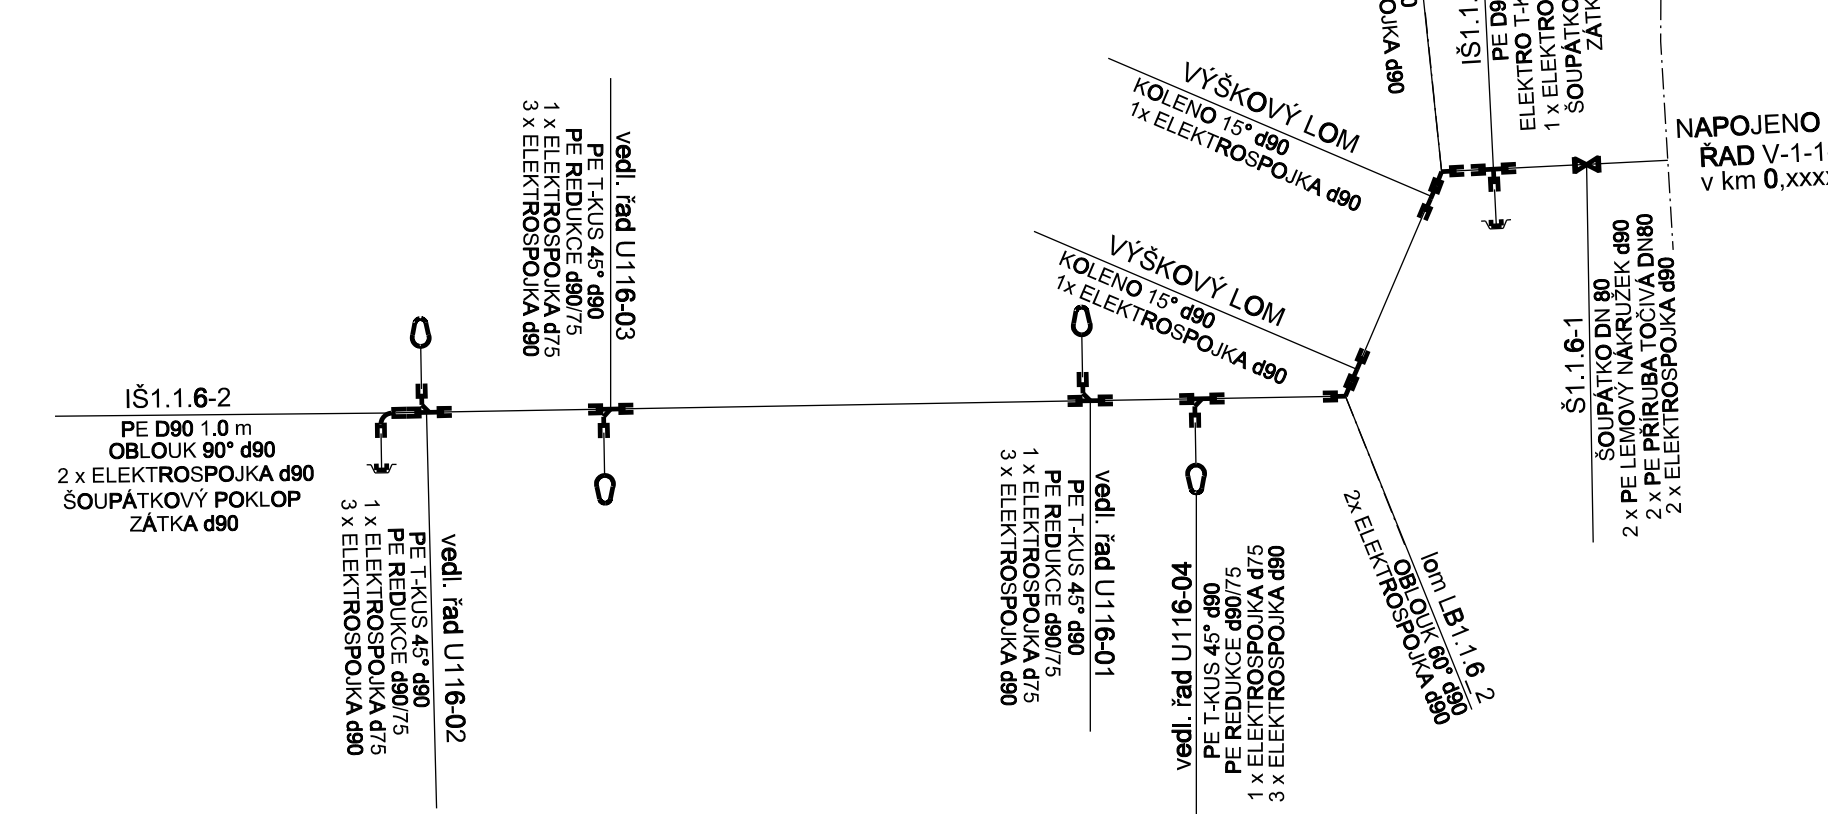

PODTLAK ŘAD V-1-1-6

Potrubi	
PE100 RC SDR 17 PN 10, d 90x5,4 mm	82,0 m
PE100 RC SDR 17 PN 10, d 90x5,4 mm-šachty	2,0 m
Tvarovky	
ElektroT-kus 90° d90	1 ks
T-kus 45° d90	4 ks
Koleno 15° d90	2 ks
Oblouk 60° d90	2 ks
Oblouk 90° d90	1 ks
Redukce d90/75	4 ks
Elektrospojka d90	23 ks
Elektrospojka d75	4 ks
Ostatní	
Gumová zátka d90	2 ks
Víčko s otvorem pro zátku d90	2 ks
Šoupátkový poklop RAMBO typ 504	3 ks
Šoupátko DN 80 se zemní teleskopickou soupravou 1,2-1,8 m	1 ks
PE lemový nákrúžek DN 80	2 ks
PE tvrdá příruba DN 80	2 ks

LEGENDA ZNAČEK

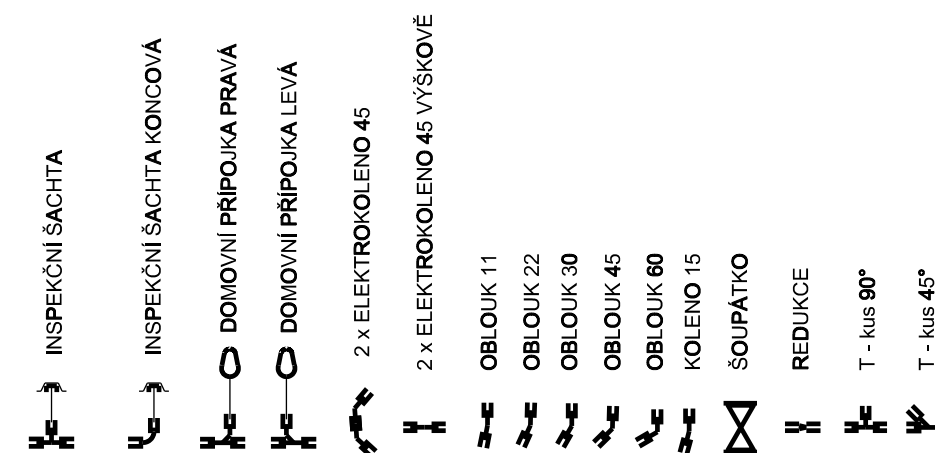

-	-	-
<i>Revize</i>	<i>Popis revize</i>	<i>Datum revize</i>



AQUA PROCON s.r.o.
Projektová a inženýrská společnost
Palackého tř. 12, 612 00 Brno
tel.: +420 541 426 011
E-mail: info@aquaprocon.cz
www.aquaprocon.cz

<i>Vedoucí projektu</i>	Ing. Jan Polášek
<i>Vedoucí dílčího projektu</i>	
<i>Zodpovědný projektant</i>	Ing. Jan Polášek
<i>Vypracoval</i>	Anna Eichlerová
<i>Kontroloval</i>	Ing. Josef Šebek, MBA

<i>Investor</i>	Obec Bělotín
<i>Objednatel</i>	Obec Bělotín

<i>Formát</i>	7A4	<i>Měřítko</i>		<i>Stupeň</i>	DPS	<i>Datum</i>	01/2017	<i>Zakázkové číslo</i>	1445016-21
---------------	------------	----------------	--	---------------	------------	--------------	----------------	------------------------	-------------------

BĚLOTÍN - KANALIZACE A ČOV

3 - **PROJEKTOVÁ DOKUMENTACE**
3.D.1 - **DOKUMENTACE STAVEBNÍHO NEBO INŽENÝRSKÉHO OBJEKTU**
3.D.1.1 - **SO 01 PODTLAKOVÁ KANALIZACE**

		<i>Souprava</i>	
<i>Příloha</i>	KLADČSKÉ SCHÉMA - ŘAD V-1-1-3, V-1-1-4, V-1-1-5 a V-1-1-6	<i>Číslo přílohy</i> 3.D.1.1.45	<i>Revize</i> 0