



ŘAD V-1-1-7
PE100 RC SDR 17 PN 10, d 90x5,4 mm - DL: 206,00 m

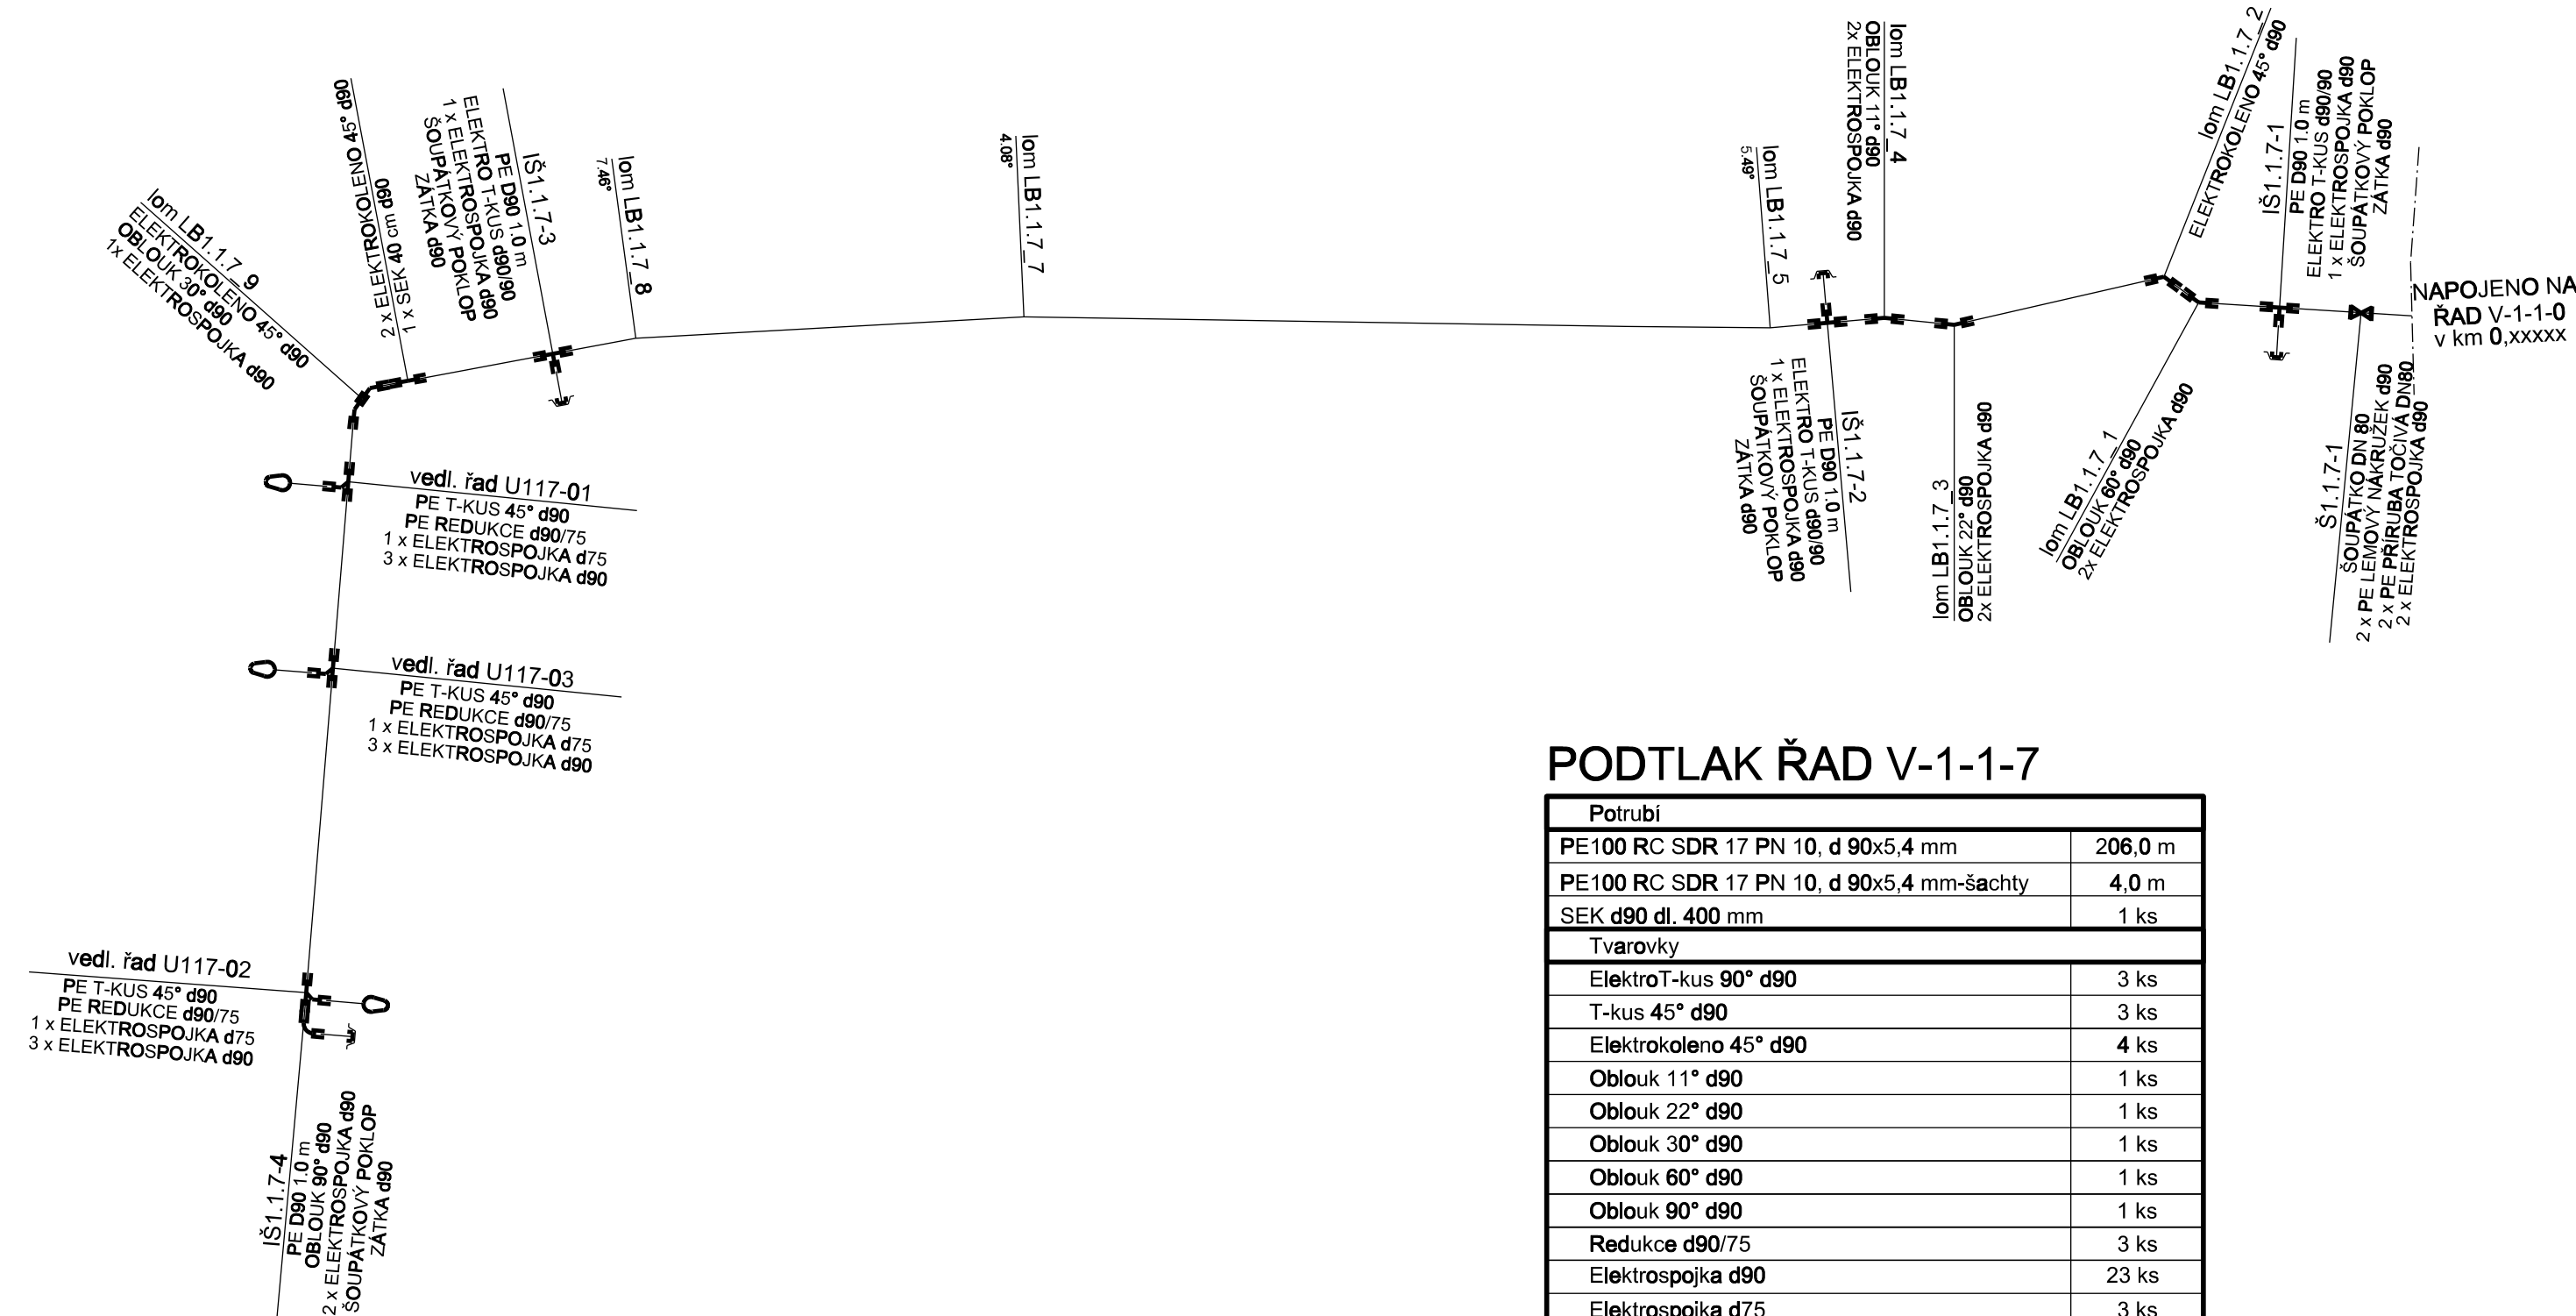

PODTLAK ŘAD V-1-1-7

Potrubí	
PE100 RC SDR 17 PN 10, d 90x5,4 mm	206,0 m
PE100 RC SDR 17 PN 10, d 90x5,4 mm-šachty	4,0 m
SEK d90 dl. 400 mm	1 ks
Tvarovky	
ElektroT-kus 90° d90	3 ks
T-kus 45° d90	3 ks
Elektrokoleno 45° d90	4 ks
Oblouk 11° d90	1 ks
Oblouk 22° d90	1 ks
Oblouk 30° d90	1 ks
Oblouk 60° d90	1 ks
Oblouk 90° d90	1 ks
Redukce d90/75	3 ks
Elektrospojka d90	23 ks
Elektrospojka d75	3 ks
Ostatní	
Gumová zátka d90	4 ks
Víčko s otvorem pro zátku d90	4 ks
Šoupátkový poklop RAMBO typ 504	5 ks
Šoupátko DN 80 se zemní teleskopickou soupravou 1,2-1,8 m	1 ks
PE lemový nákrůžek DN 80	2 ks
PE točivá příruba DN 80	2 ks


ŘAD V-1-1-8
PE100 RC SDR 17 PN 10, d 90x5,4 mm - DL: 98,00 m

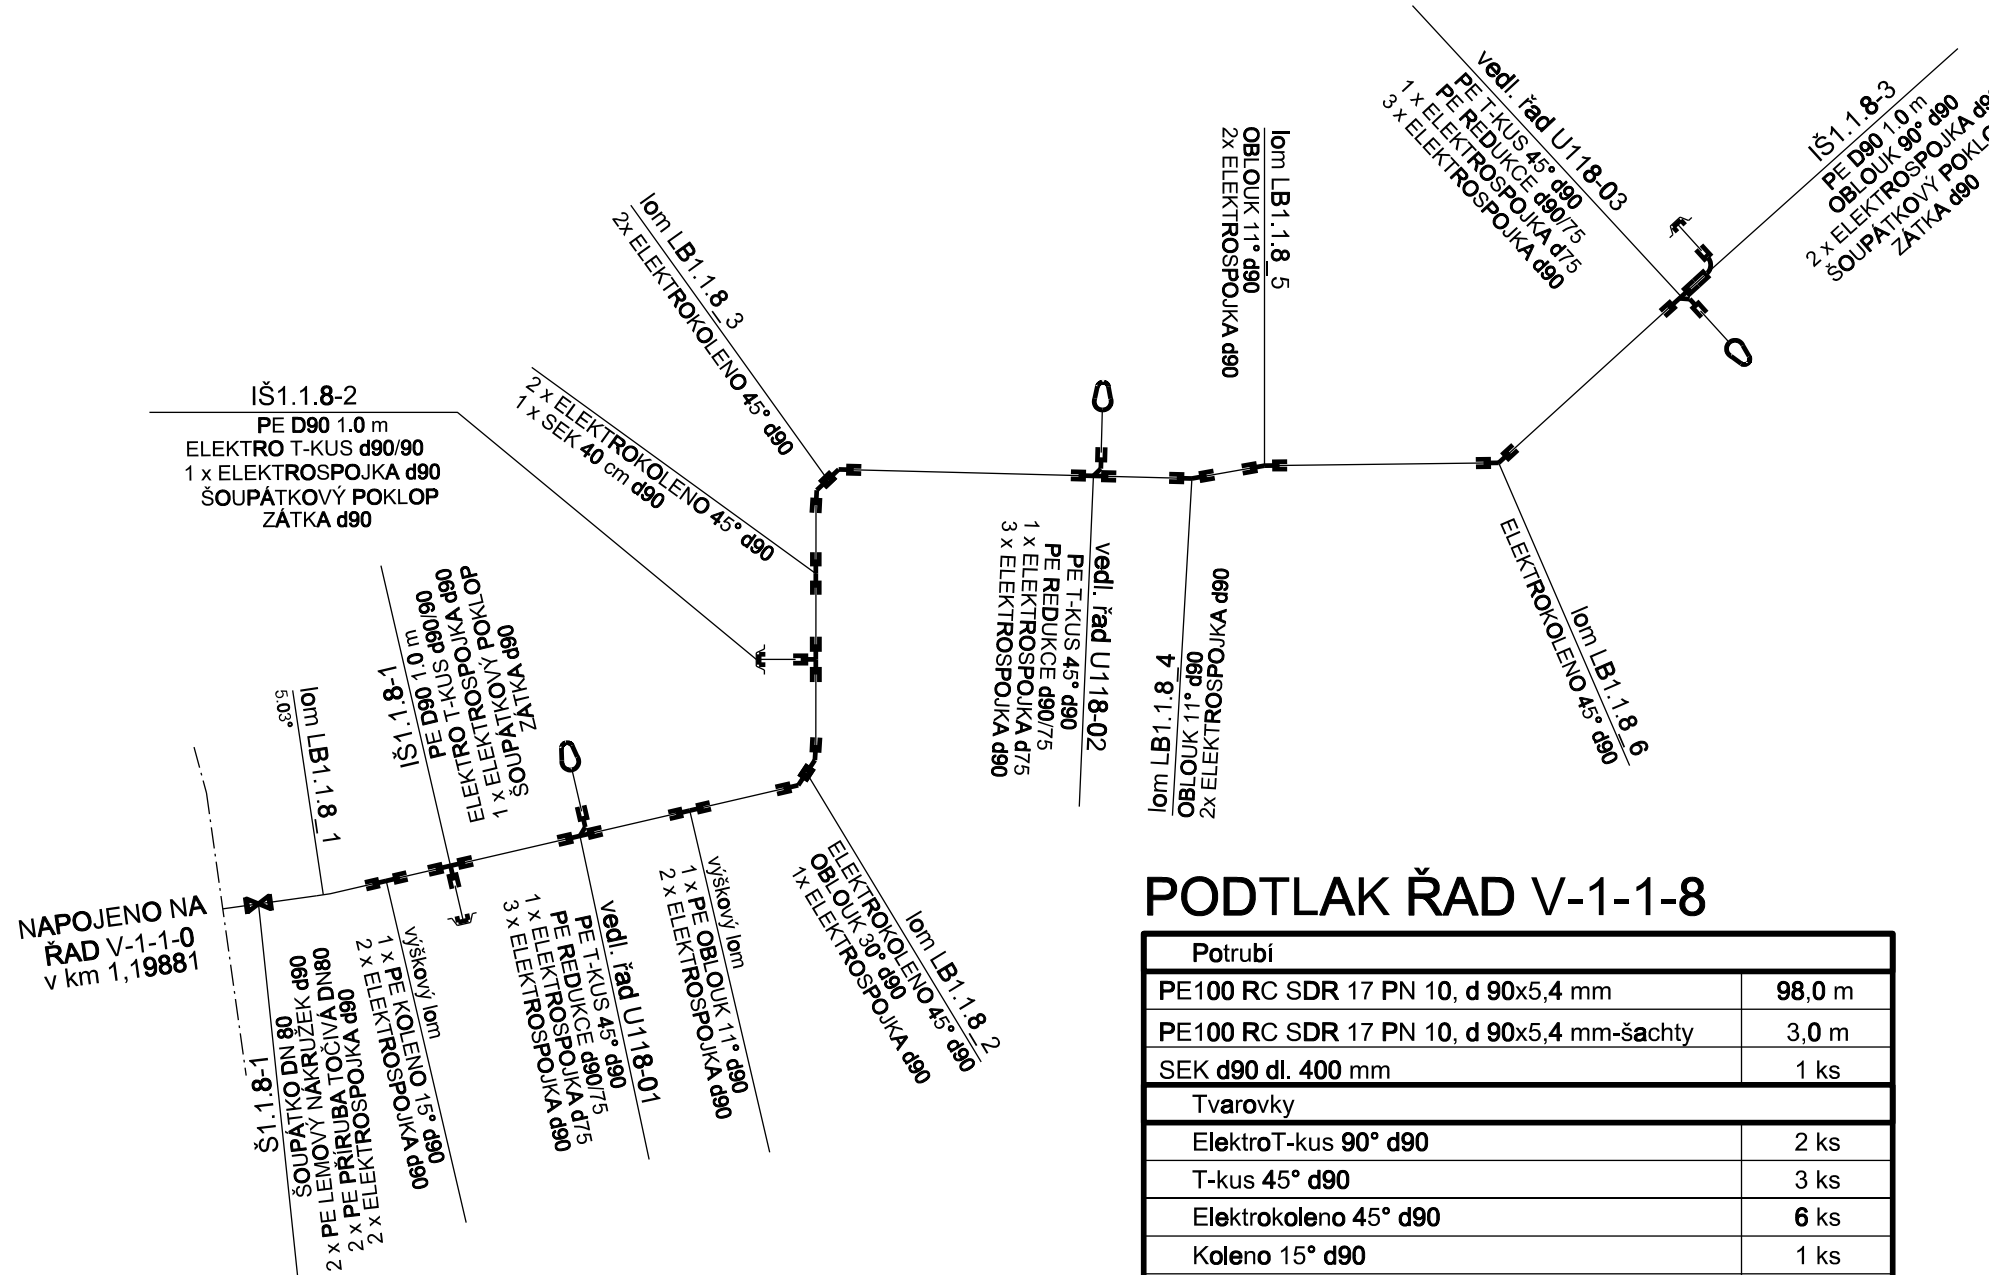

PODTLAK ŘAD V-1-1-8

Potrubí	
PE100 RC SDR 17 PN 10, d 90x5,4 mm	98,0 m
PE100 RC SDR 17 PN 10, d 90x5,4 mm-šachty	3,0 m
SEK d90 dl. 400 mm	1 ks
Tvarovky	
ElektroT-kus 90° d90	2 ks
T-kus 45° d90	3 ks
Elektrokoleno 45° d90	6 ks
Koleno 15° d90	1 ks
Oblouk 11° d90	3 ks
Oblouk 30° d90	1 ks
Oblouk 90° d90	1 ks
Redukce d90/75	3 ks
Elektrospojka d90	24 ks
Elektrospojka d75	3 ks
Ostatní	
Gumová zátka d90	3 ks
Víčko s otvorem pro zátku d90	3 ks
Šoupátkový poklop RAMBO typ 504	4 ks
Šoupátko DN 80 se zemní teleskopickou soupravou 1,2-1,8 m	1 ks
PE lemový nákrůžek DN 80	2 ks
PE točivá příruba DN 80	2 ks


ŘAD V-1-1-9
PE100 RC SDR 17 PN 10, d 90x5,4 mm - DL: 116,00 m

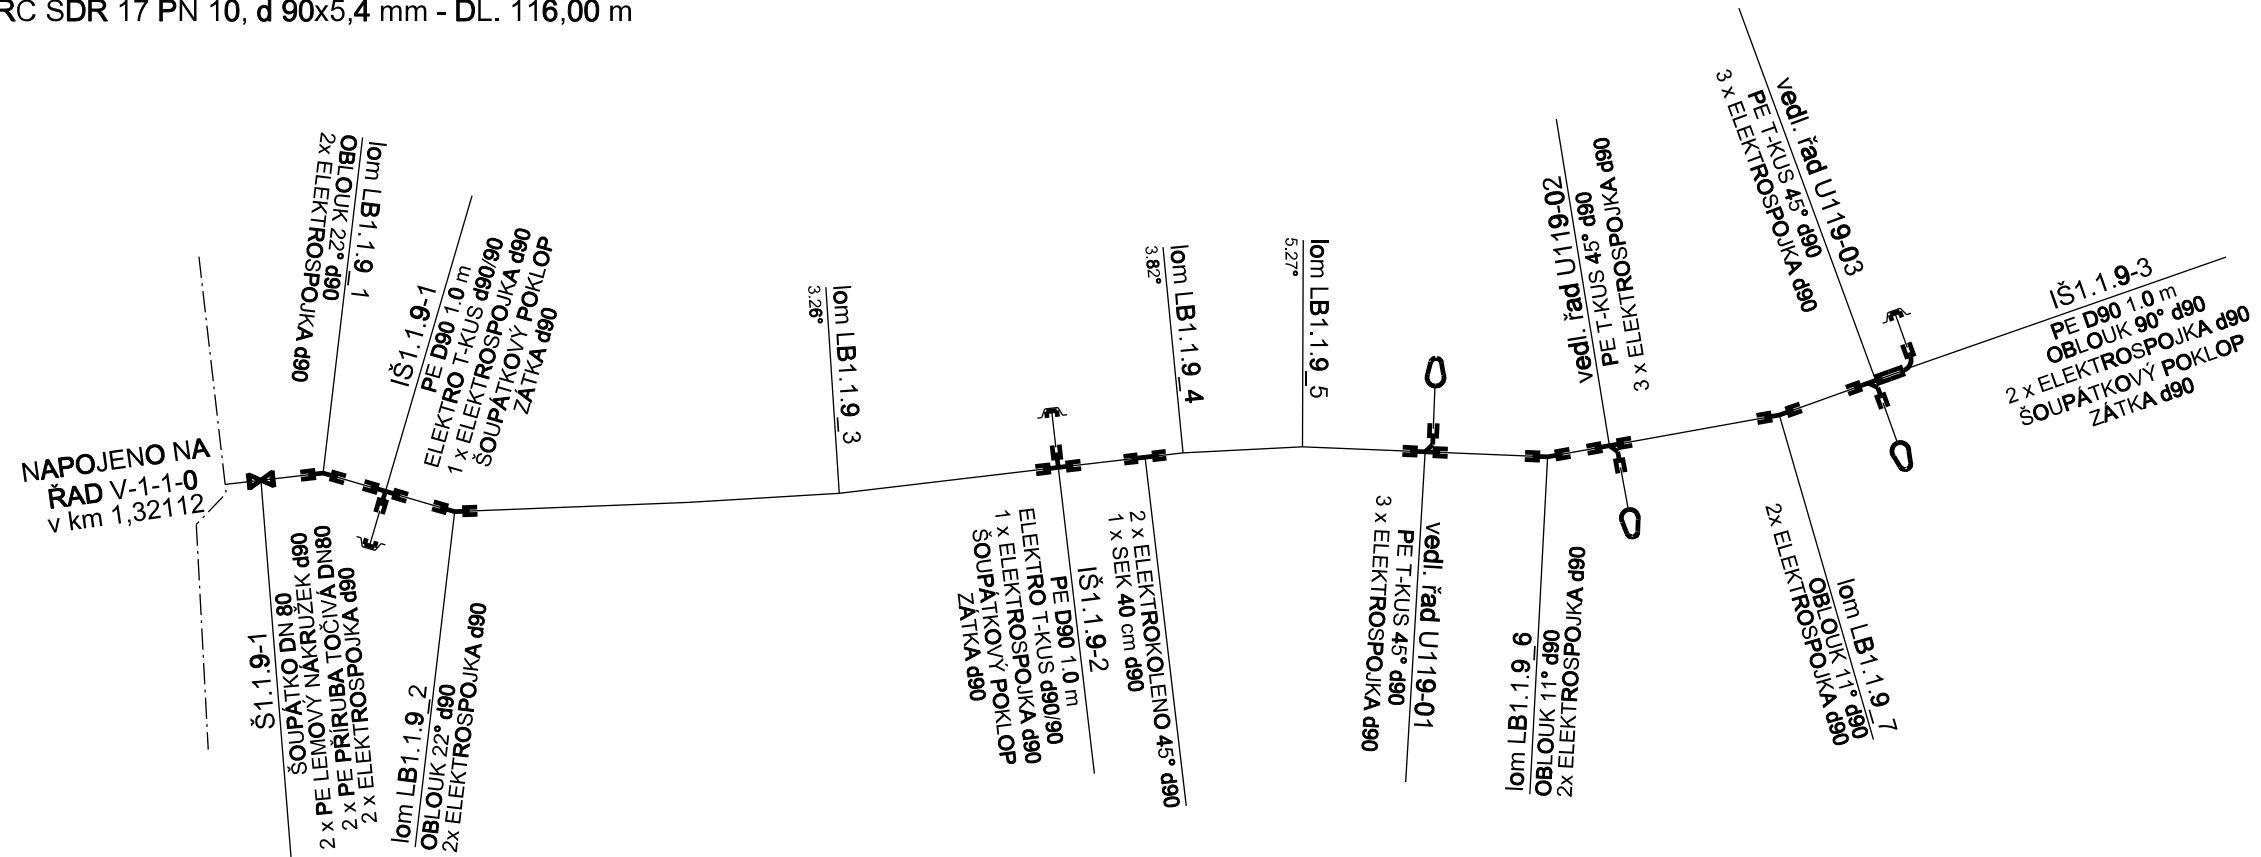

PODTLAK ŘAD V-1-1-9

Potrubí	
PE100 RC SDR 17 PN 10, d 90x5,4 mm	116,0 m
PE100 RC SDR 17 PN 10, d 90x5,4 mm-šachty	3,0 m
SEK d90 dl. 400 mm	1 ks
Tvarovky	
ElektroT-kus 90° d90	2 ks
T-kus 45° d90	3 ks
Elektrokoleno 45° d90	2 ks
Oblouk 11° d90	2 ks
Oblouk 22° d90	2 ks
Oblouk 90° d90	1 ks
Elektrospojka d90	23 ks
Ostatní	
Gumová zátka d90	3 ks
Víčko s otvorem pro zátku d90	3 ks
Šoupátkový poklop RAMBO typ 504	4 ks
Šoupátko DN 80 se zemní teleskopickou soupravou 1,2-1,8 m	1 ks
PE lemový nákrůžek DN 80	2 ks
PE točivá příruba DN 80	2 ks

LEGENDA ZNAČEK

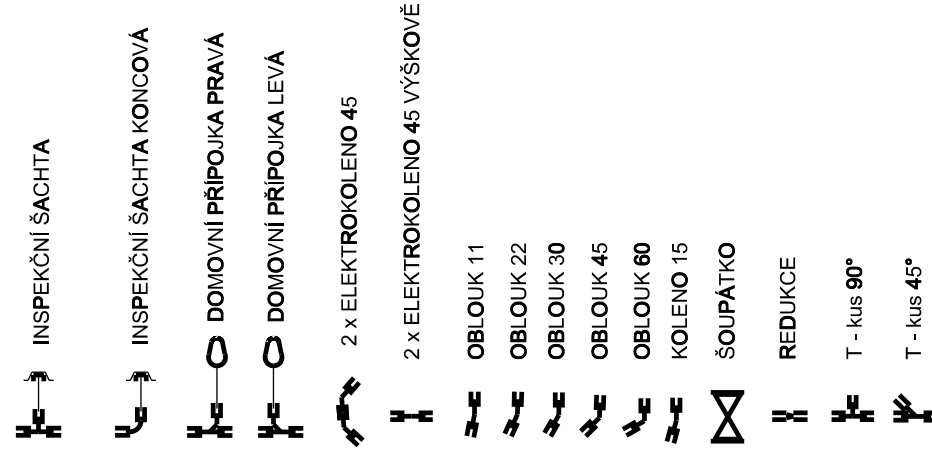

Revize	Popis revize	Datum revize
--------	--------------	--------------

AQUA PROCON Projektová a inženýrská společnost Palackého tř. 12, 612 00 Brno tel.: +420 541 426 011 E-mail: info@aquaprocon.cz www.aquaprocon.cz	AQUA PROCON s.r.o. Projektová a inženýrská společnost Palackého tř. 12, 612 00 Brno tel.: +420 541 426 011 E-mail: info@aquaprocon.cz www.aquaprocon.cz
Vedoucí projektu	Ing. Jan Polášek
Vedoucí dílčího projektu	
Zodpovědný projektant	Ing. Jan Polášek
Vypracoval	Anna Eichlerová
Kontroloval	Ing. Josef Šebek, MBA

Investor	Obec Bělotín
Objednatel	Obec Bělotín

Formát	6A4	Měřítko	Stupeň	DPS	Datum	01/2017	Základové číslo	1445016-21
--------	-----	---------	--------	-----	-------	---------	-----------------	------------

Průřez	BĚLOTÍN - KANALIZACE A ČOV				
3 - PROJEKTOVÁ DOKUMENTACE					
3.D.1 - DOKUMENTACE STAVEBNÍHO NEBO INŽENÝRSKÉHO OBJEKTU					
3.D.1.1 - SO 01 PODTLAKOVÁ KANALIZACE					
Souprava					
Příloha	KLADČSKÉ SCHÉMA - ŘAD V-1-1-7, V-1-1-8 a V-1-1-9	Číslo přílohy	3.D.1.1.46	Revize	0