



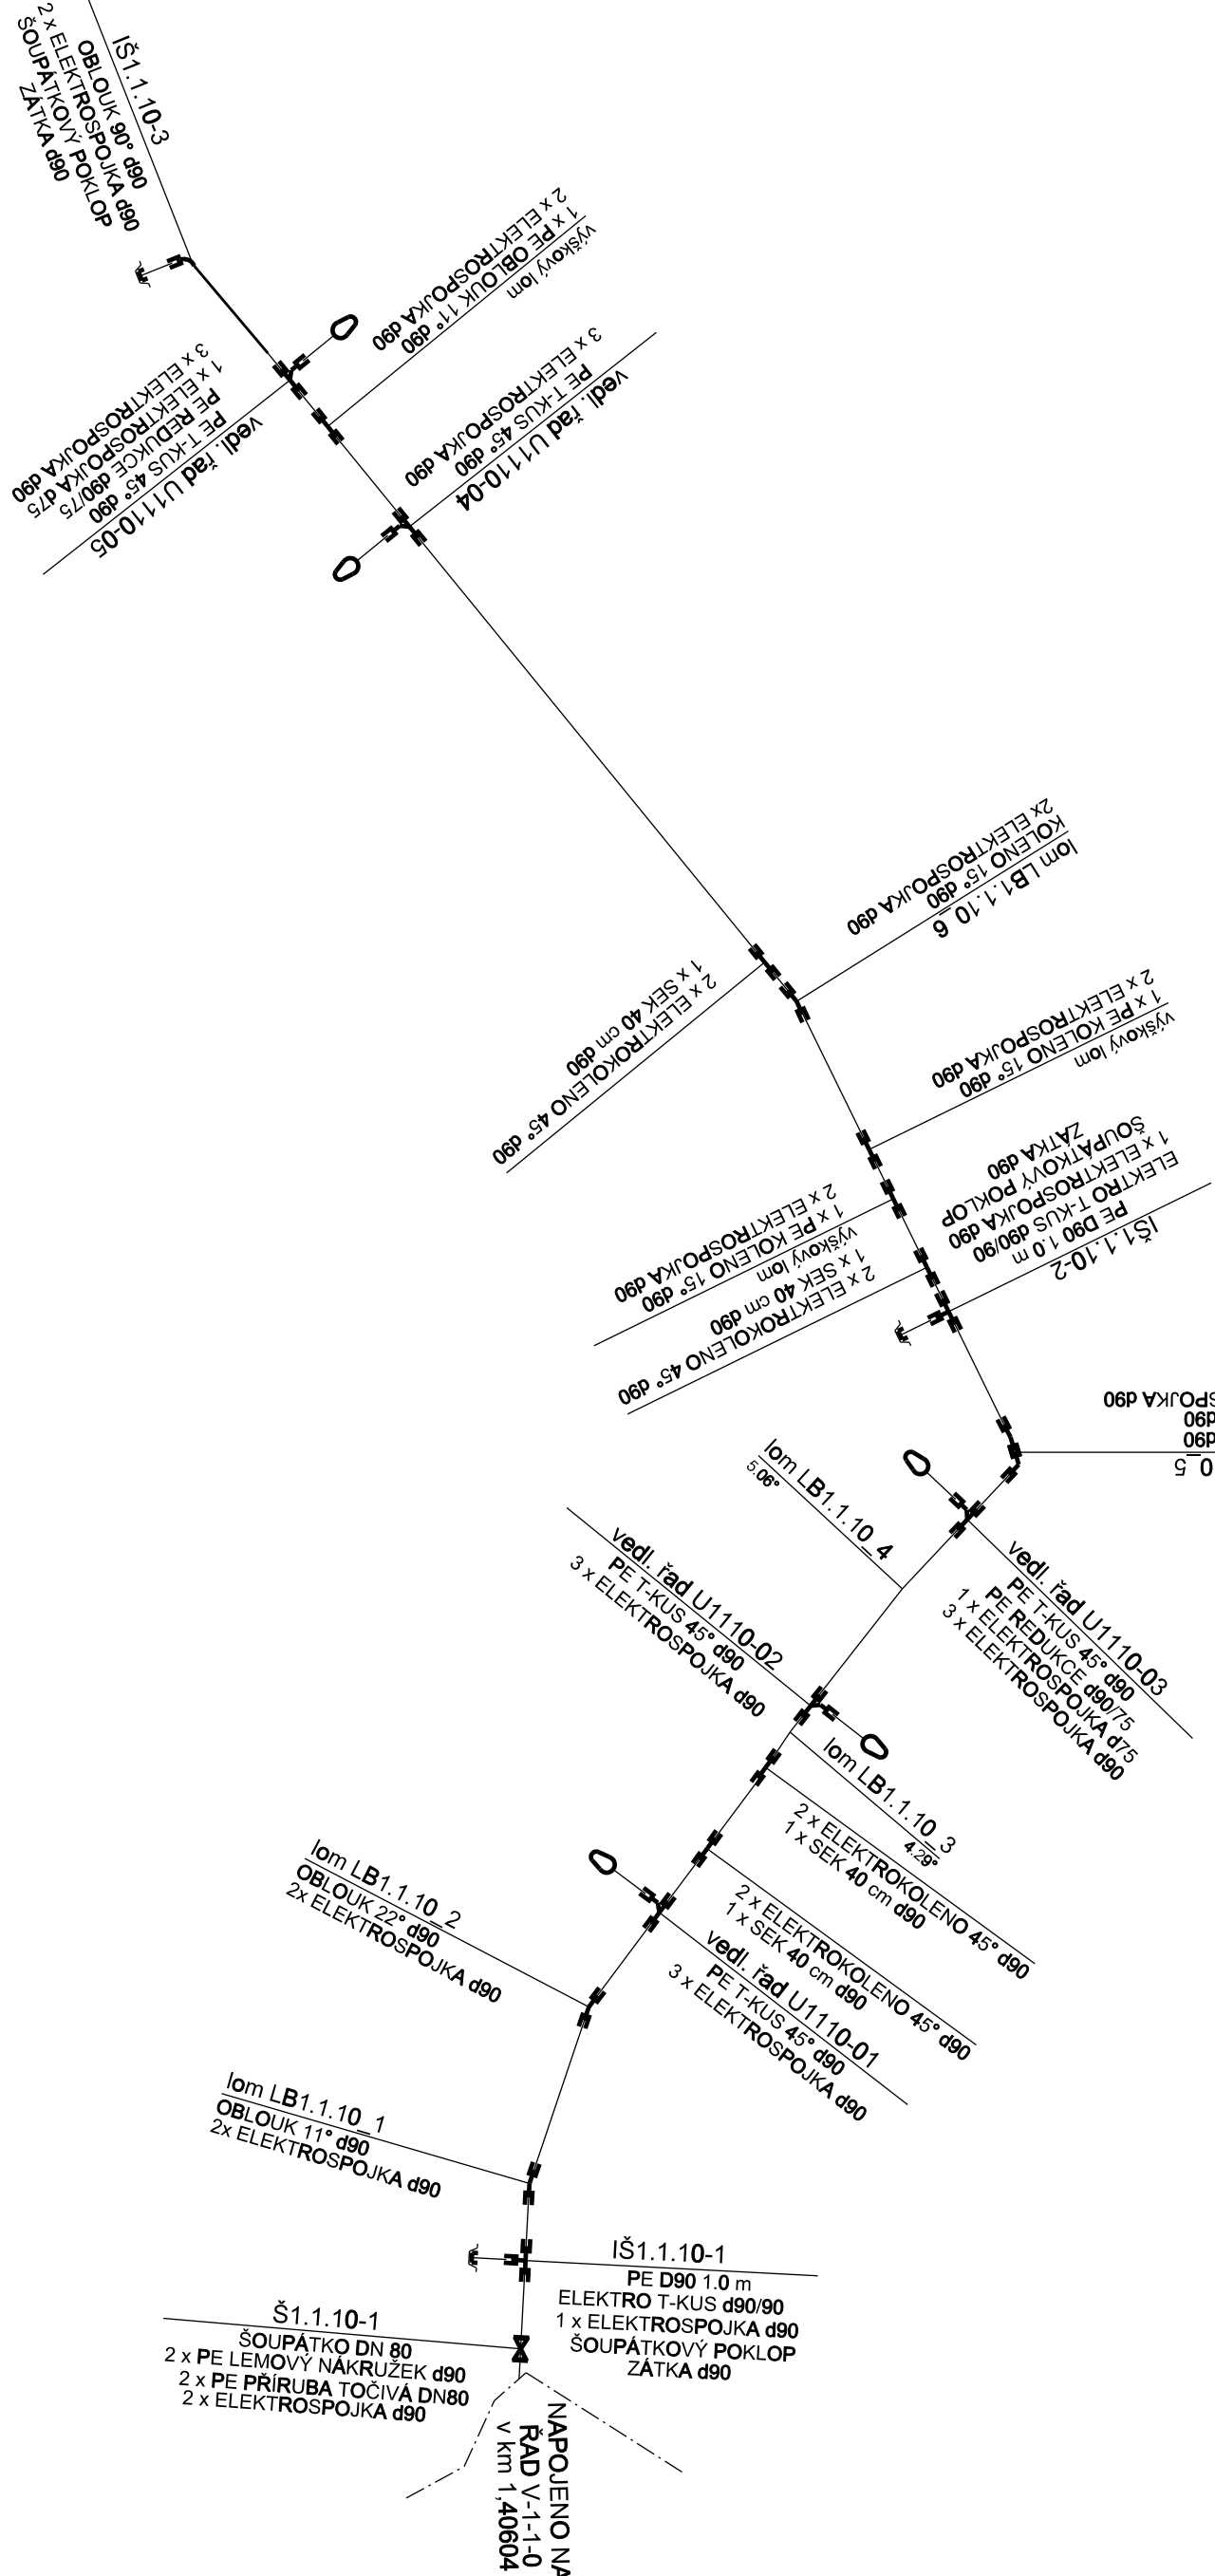

PODTLAK ŘAD V-1-1-10

Potrubí	
PE100 RC SDR 17 PN 10, d 90x5,4 mm	179,0 m
PE100 RC SDR 17 PN 10, d 90x5,4 mm-šachty	2,0 m
SEK d90 dl. 400 mm	4 ks
Tvarovky	
ElektroT-kus 90° d90	2 ks
T-kus 45° d90	5 ks
Elektrokoleno 45° d90	8 ks
Koleno 15° d90	3 ks
Oblouk 11° d90	3 ks
Oblouk 22° d90	1 ks
Oblouk 60° d90	1 ks
Oblouk 90° d90	1 ks
Redukce d90/75	2 ks
Elektrospojka d90	36 ks
Elektrospojka d75	2 ks
Ostatní	
Guimová zátku d90	3 ks
Víčko s otvorem pro zátku d90	3 ks
Šoupátkový poklop RAMBO typ 504	4 ks
Šoupátko DN 80 se zemní teleskopickou soupravou 1,2-1,8 m	1 ks
PE lernový nákrůžek DN 80	2 ks
PE lernová příruba DN 80	2 ks

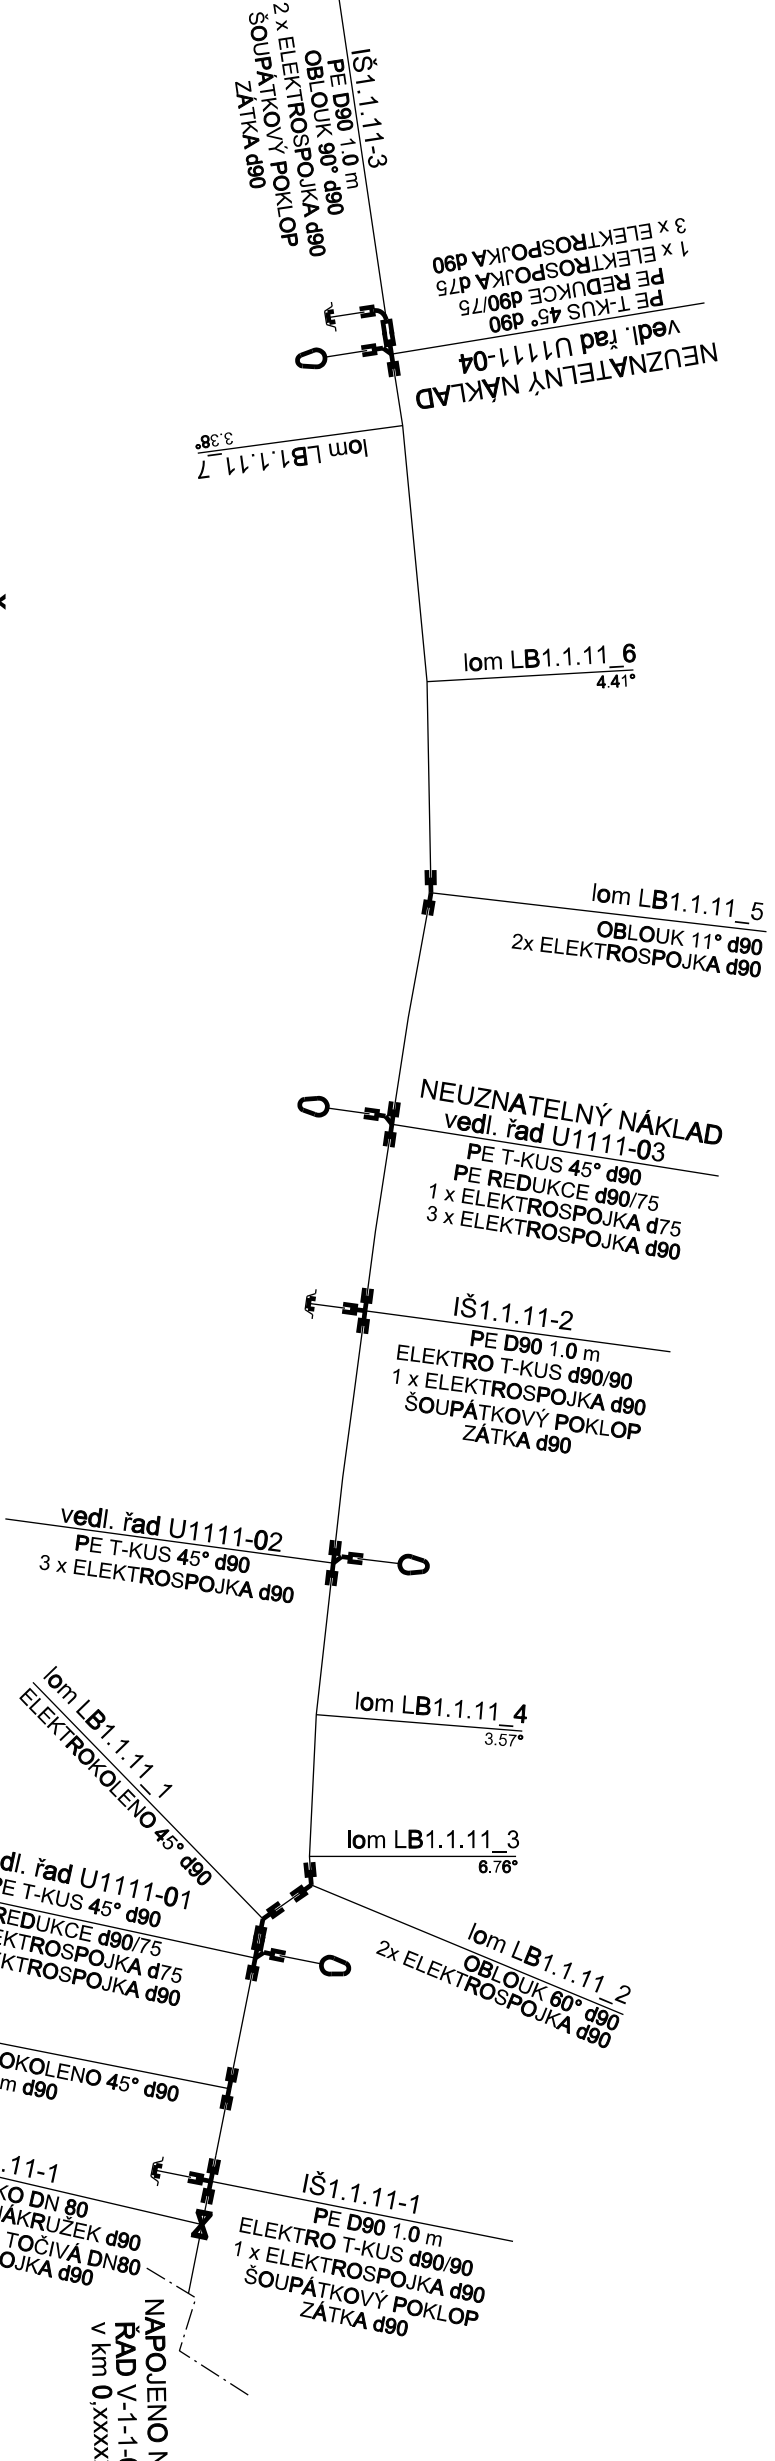

PODTLAK ŘAD V-1-1-11

Potrubí	
PE100 RC SDR 17 PN 10, d 90x5,4 mm	116,0 m
PE100 RC SDR 17 PN 10, d 90x5,4 mm-šachty	3,0 m
SEK d90 dl. 400 mm	1 ks
Tvarovky	
ElektroT-kus 90° d90	2 ks
T-kus 45° d90	2 ks
Elektrokoleno 45° d90	3 ks
Obkouk 11° d90	1 ks
Obkouk 60° d90	1 ks
Obkouk 90° d90	1 ks
Redukce d90/75	1 ks
Elektrospojka d90	16 ks
Elektrospojka d75	1 ks
Ostatní	
Guimová zátku d90	3 ks
Víčko s otvorem pro zátku d90	3 ks
Šoupátkový poklop RAMBO typ 504	4 ks
Šoupátko DN 80 se zemní teleskopickou soupravou 1,2-1,8 m	1 ks
PE lernový nákrůžek DN 80	2 ks
PE lernová příruba DN 80	2 ks

PODTLAK ŘAD V-1-1-11
NEUZNATELNÝ NÁKLAD

Tvarovky	
T-kus 45° d90	2 ks
Redukce d90/75	2 ks
Elektrospojka d90	6 ks
Elektrospojka d75	2 ks

LEGENDA ZNAČEK

- INSPEKČNÍ ŠACHTA
- INSPEKČNÍ ŠACHTA KONCOVÁ
- DOMOVNÍ PŘÍPOJKA PRAVÁ
- DOMOVNÍ PŘÍPOJKA LEVÁ
- 2 x ELEKTROKOLENO 45
- 2 x ELEKTROKOLENO 45 VÝŠKOVÉ
- OBLOUK 11
- OBLOUK 22
- OBLOUK 30
- OBLOUK 45
- OBLOUK 60
- KOLENO 15
- ŠOUPÁTKO
- REDUKCE
- T - kus 90°
- T - kus 45°

AQUA PROCON S.r.o.
Projektová a inženýrská společnost
Palašského tř. 12, 612 00 Brno
tel.: +420 541 426 011
E-mail: info@aquaprocon.cz
www.aquaprocon.cz

Vedoucí projektu	Ing. Jan Poláček
Vedoucí dílčího projektu	
Zodpovědný projektant	Ing. Jan Poláček
Vypracoval	Anna Eichlerová
Kontroloval	Ing. Josef Šebek, MBA

Investor	Obec Bělátn
Objednatel	Obec Bělátn
Forma	1A4
Měřítko	1:100
Stupeň	DPS
Datum	01/2017
Zpracováno číslo	1445016-21

Projekt BĚLOTÍN - KANALIZACE A ČOV		
3 - PROJEKTOVÁ DOKUMENTACE		
3.D.1 - DOKUMENTACE STAVEBNÍHO NEBO INŽENÝRSKÉHO OBJEKTU		
3.D.1.1 - SO 01 PODTLAKOVÁ KANALIZACE		
Souprava		
Přiložka	KLADČSKÉ SCHÉMA - ŘAD V-1-1-10 a V-1-1-11	Číslo přílohy
		3.D.1.1.47
		Revize
		1