



PE100 RC SDR 17 PN 10, d 90x5,4 mm - DL. 124,00 m

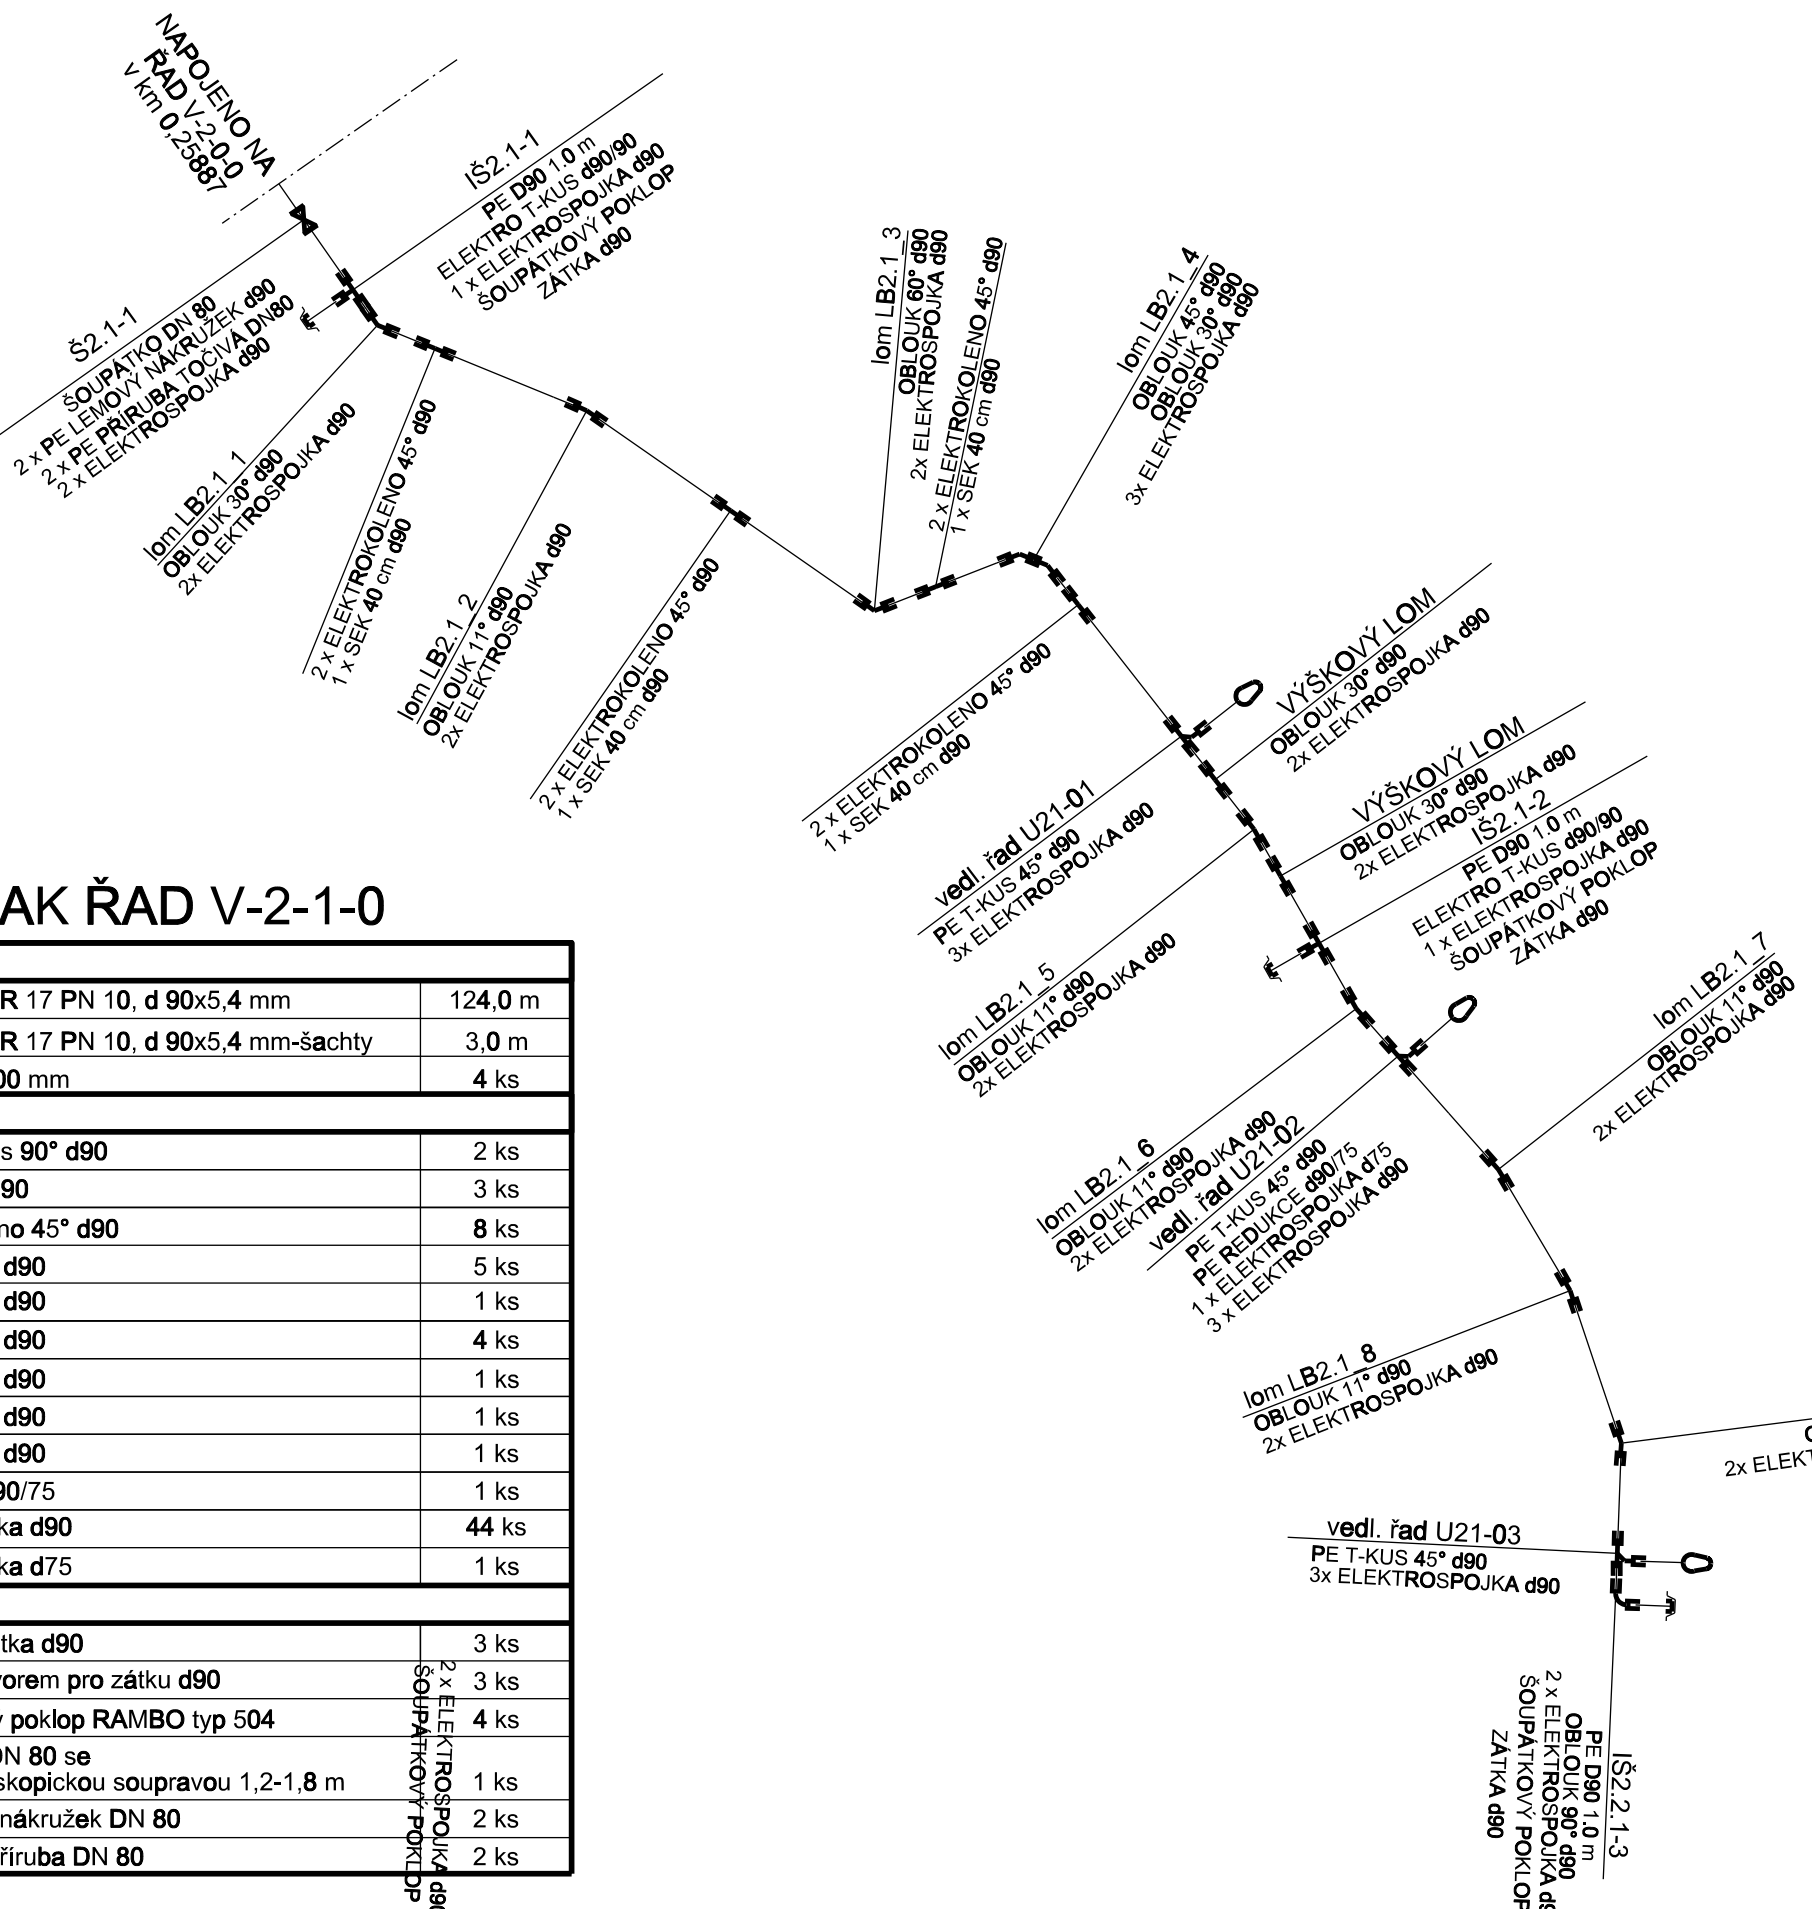


E100 RC SDR 17 PN 10, d 90x5,4 mm - DL. 78,00 m

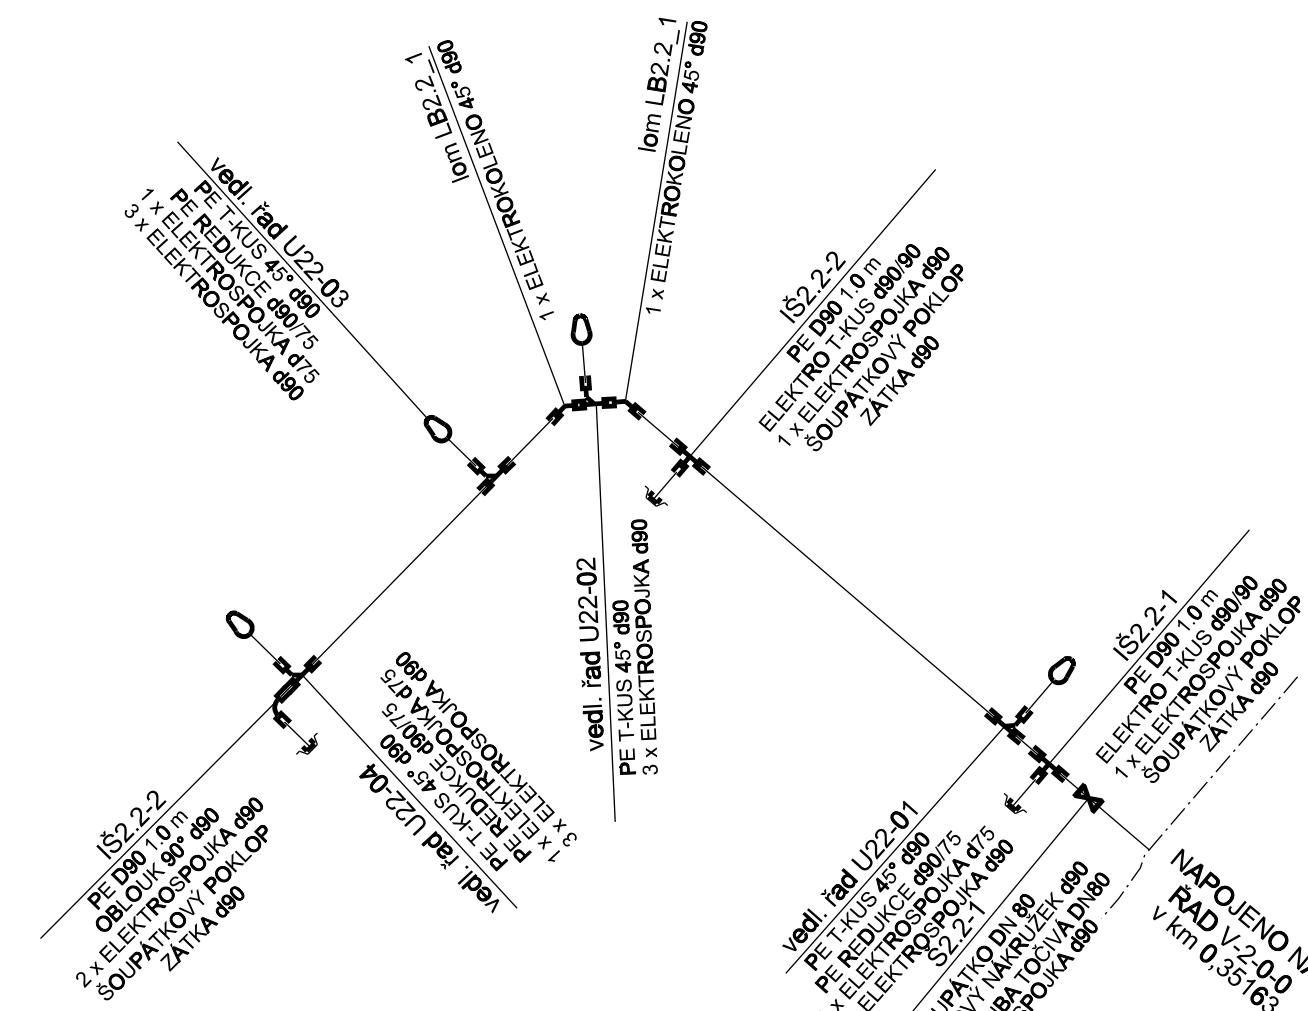


Potrubi	
E100 RC SDR 17 PN 10, d 90x5,4 mm	78,0 m
E100 RC SDR 17 PN 10, d 90x5,4 mm-sachty	3,0 m
Tvarovky	
ElektroT-kus 90° d90	2 ks
T-kus 45° d90	4 ks
Elektrokolen 45° d90	3 ks
Obložok 90° d90	1 ks
Redukce d90/75	1 ks
Elektrospojka d90	18 ks
Elektrospojka d75	3 ks
Ostatní	
Gumová zátko d90	3 ks
Víčko s otvorem pro zátku d90	3 ks
Soupatkový poklop RAMBO typ 504	4 ks
Soupatko DN 80 se zemní teleskopickou soupravou 1,2-1,8 m	1 ks
PE lemový nákrúzek DN 80	2 ks
PE točivá příruba DN 80	2 ks

PE100 RC SDR 17 PN 10, d 90x5,4 mm - DL. 71,00 m

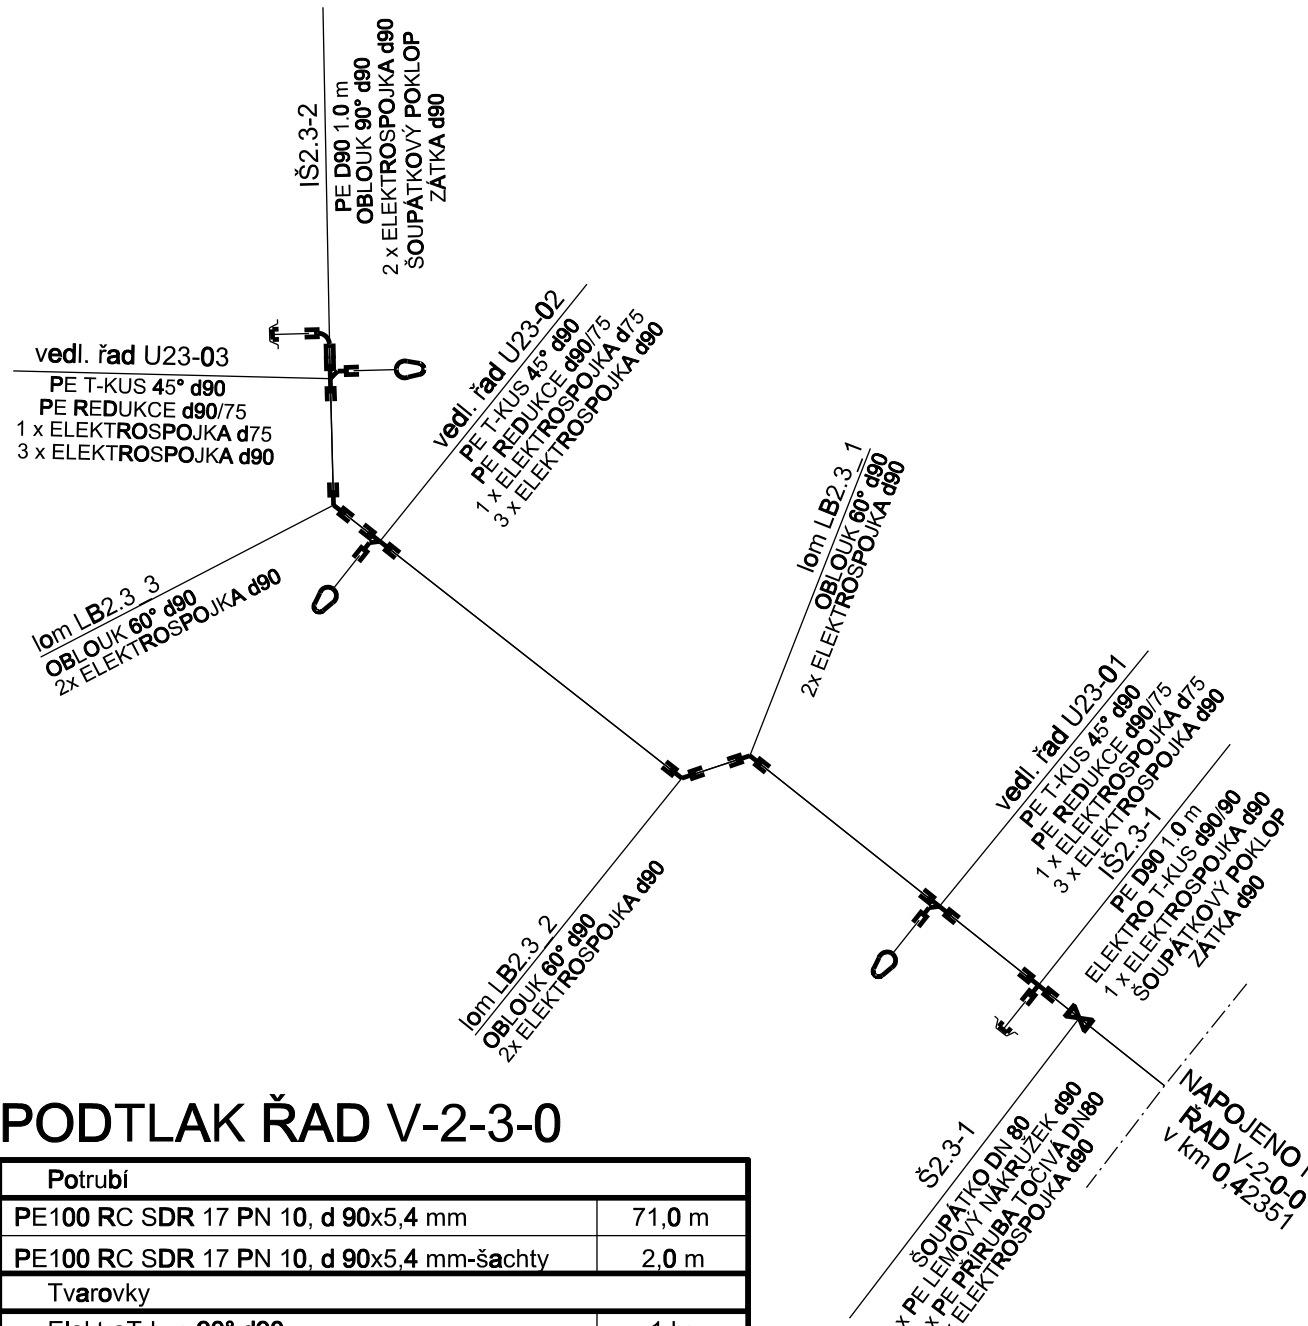


Potrubi	
PE100 RC SDR 17 PN 10, d 90x5,4 mm	71,0 m
PE100 RC SDR 17 PN 10, d 90x5,4 mm-sachty	2,0 m
Tvarovky	
ElektroT-kus 90° d90	1 ks
T-kus 45° d90	3 ks
Oblouk 60° d90	3 ks
Oblouk 90° d90	1 ks
Redukce d90/75	3 ks
Elektrospojka d90	20 ks
Elektrospojka d75	3 ks
Ostatní	
Gumová zátka d90	2 ks
Víčko s otvorem pro zátku d90	2 ks
Soupatkový poklop RAINBO typ 504	3 ks
Soupatko DN 80 se zemní teleskopickou soupravou 1,2-1,8 m	1 ks
PE lemový nákrúzek DN 80	2 ks
PE točivá příruba DN 80	2 ks

PE100 RC SDR 17 PN 10, d 90x5,4 mm - DL. 137,00 m

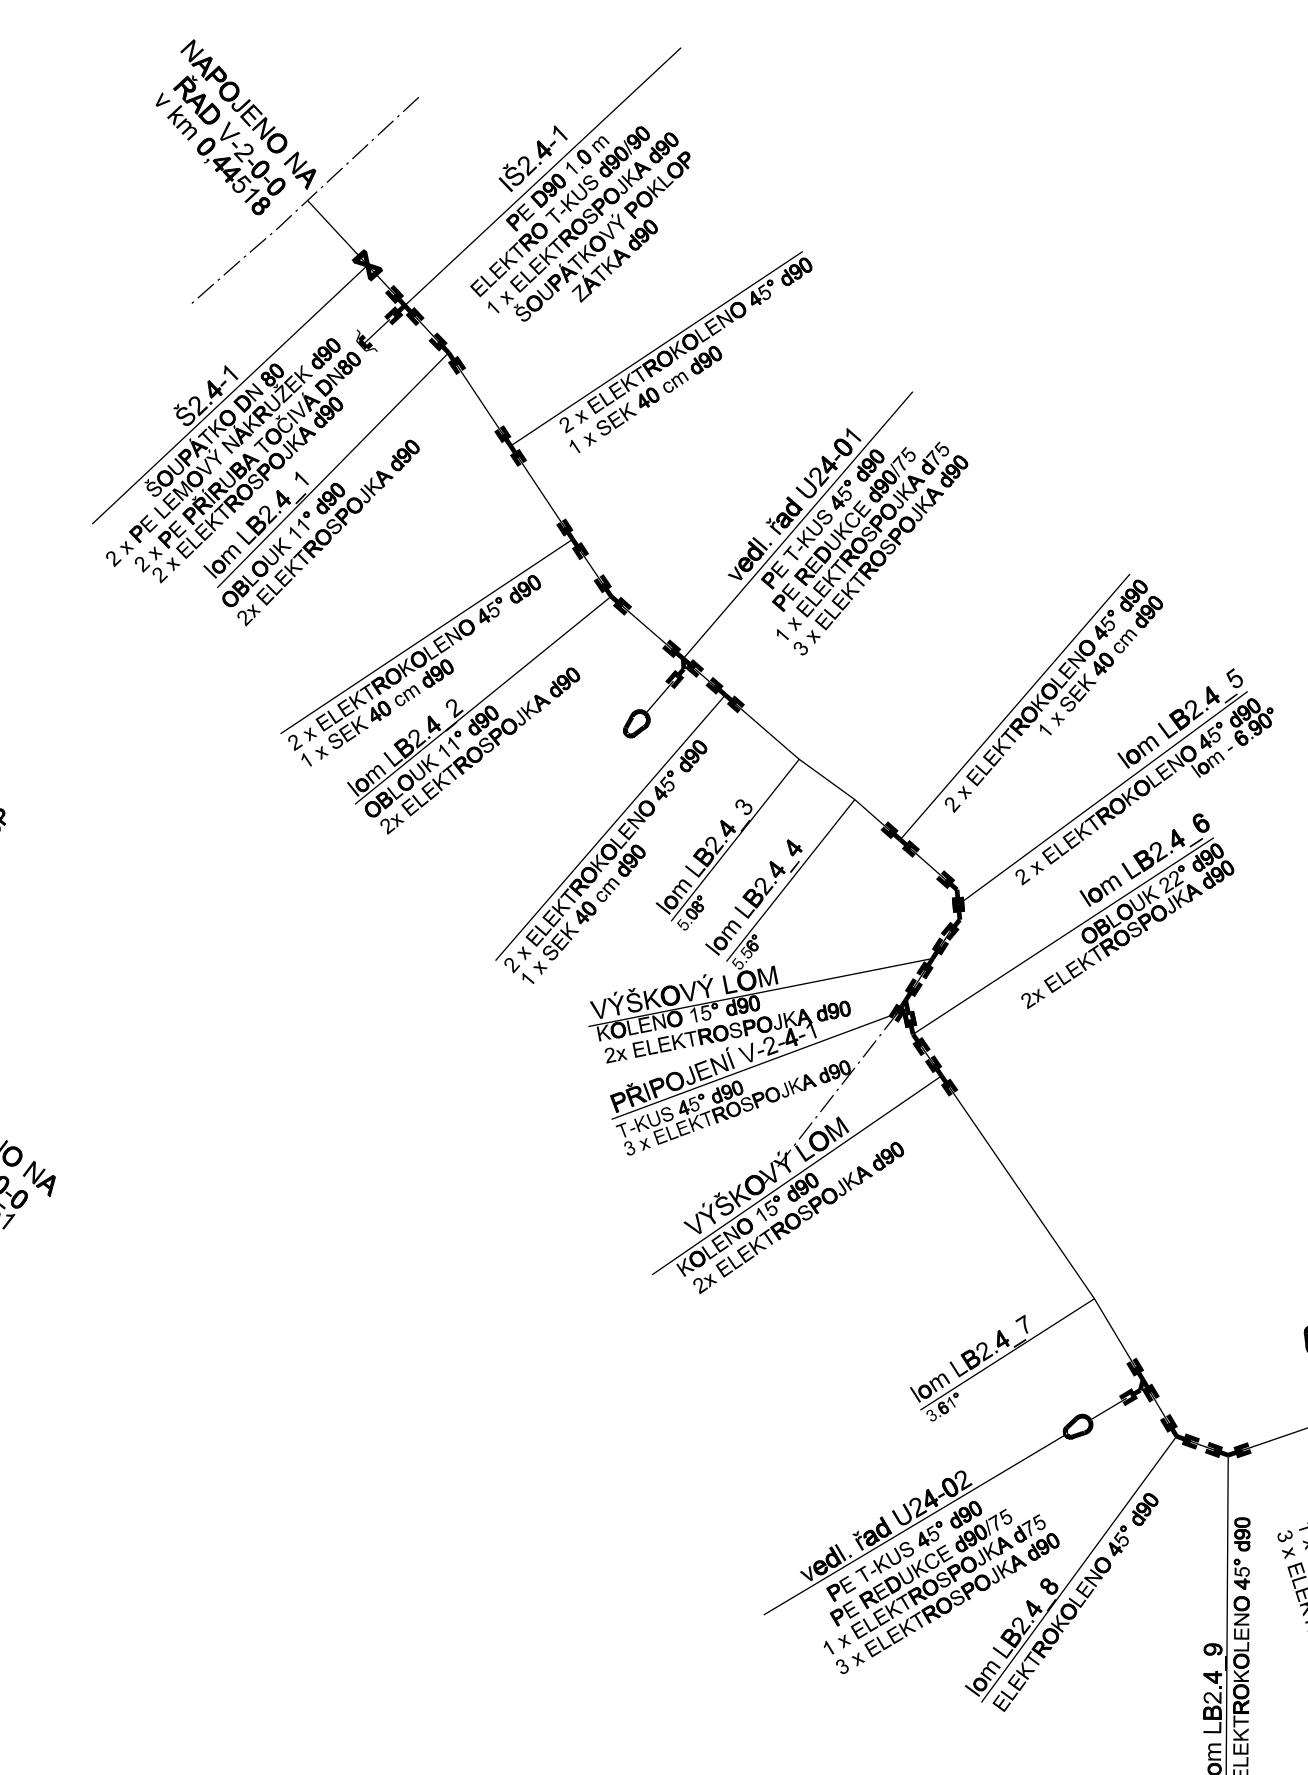

PE100 RC SDR 17 PN 10, d 90x5,4 mm - DL. 53,00 m

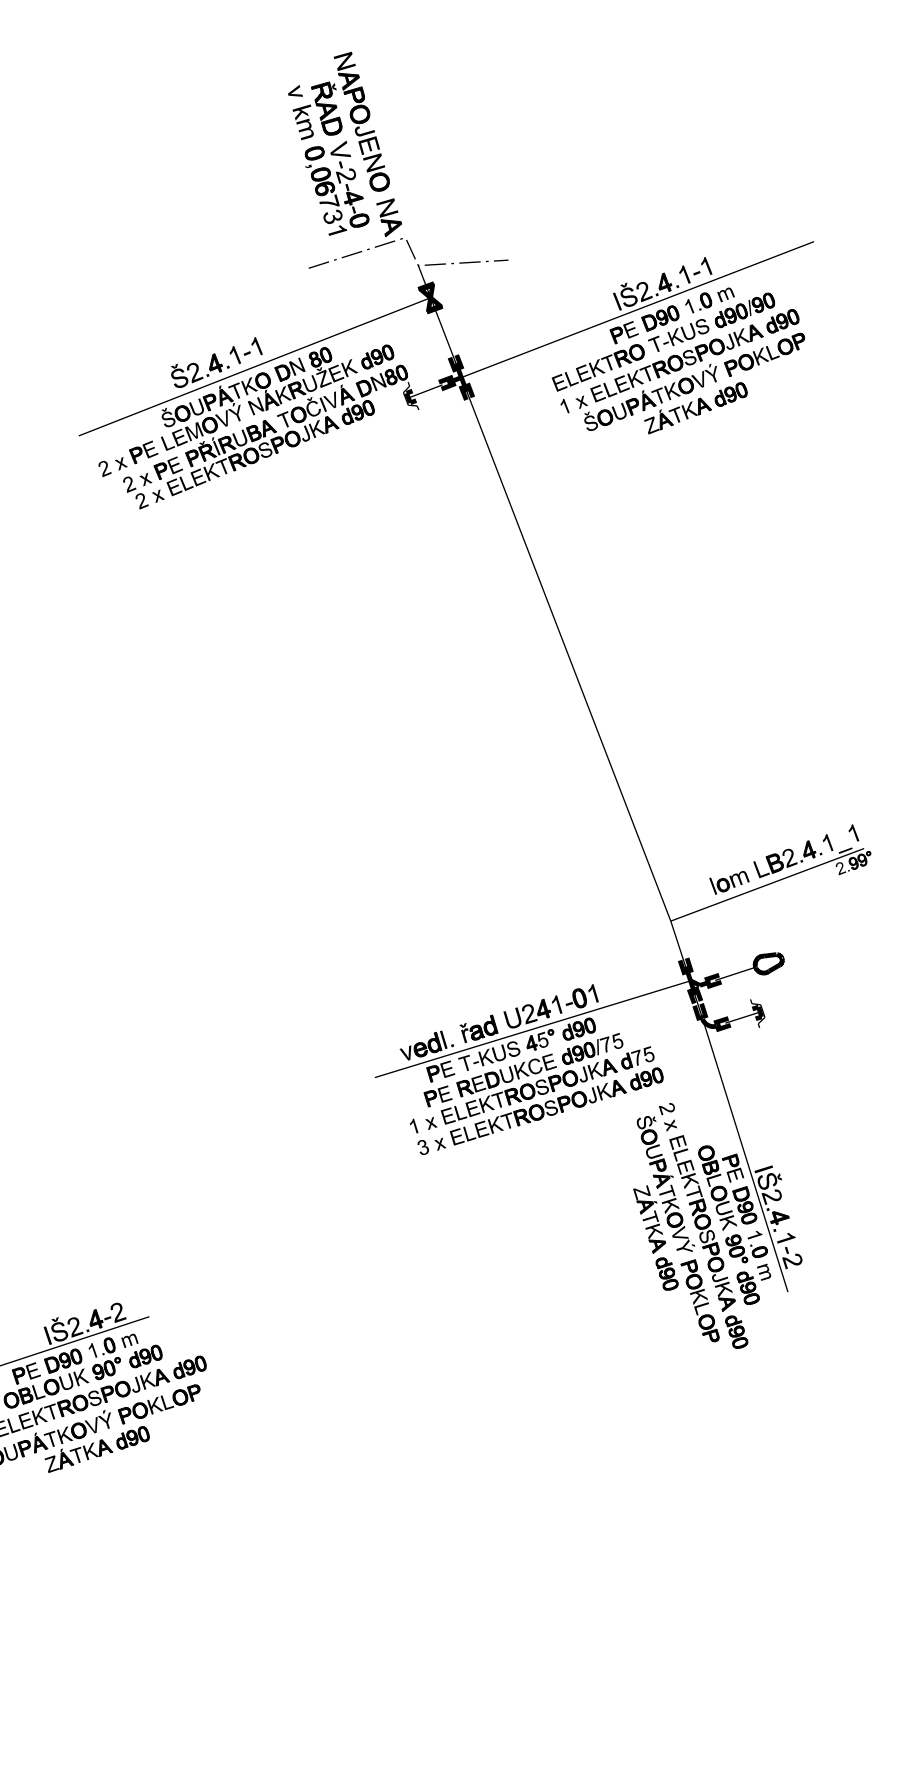

Potrubi	
PE100 RC SDR 17 PN 10, d 90x5,4 mm	53,0 m
PE100 RC SDR 17 PN 10, d 90x5,4 mm-šachty	2,0 m
Tvarovky	
T-kus 45° d90	1 ks
Obložka 90° d90	1 ks
Redukce d90/75	1 ks
Elektrospojka d90	8 ks
Elektrospojka d75	1 ks
Ostatní	
Gumová zátko d90	2 ks
Víčko s otvorem pro zátku d90	2 ks
Šoupátkový poklop RAMBO typ 504	3 ks
Šoupátko DN 80 se zemní teleskopickou soupravou 1,2-1,8 m	1 ks
PE lemový nákrúžek DN 80	2 ks
PE točivá příruba DN 80	2 ks

Potrubi		
PE100 RC SDR 17 PN 10, d 90x5,4 mm		137,0 m
PE100 RC SDR 17 PN 10, d 90x5,4 mm-šachty		3,0 m
SEK d90 dl. 400 mm		4 ks
Tvarovky		
ElektroT-kus 90° d90		2 ks
T-kus 45° d90		4 ks
Elektrokoleno 45° d90		12 ks
Koleno 15° d90		2 ks
Oblouk 11° d90		2 ks
Oblouk 22° d90		1 ks
Oblouk 90° d90		1 ks
Redukce d90/75		3 ks
Elektrospojka d90		26 ks
Elektrospojka d75		3 ks
Ostatní		
Gumová zátka d90		3 ks
Víčko s otvorem pro zátku d90		3 ks
Šoupátkový poklop RAMBO typ 504		4 ks
Šoupátko DN 80 se zemní teleskopickou soupravou 1,2-1,8 m		1 ks
PE lemový nákrúzek DN 80		2 ks
PE tlačivá příruba DN 80		2 ks

INSPEKČNÍ SACHTA	INSPEKČNÍ SACHTA KOVOVÁ	DOMOVNÍ PŘIPOJKA PRAVA	DOMOVNÍ PŘIPOJKA LEVÁ	2 x ELEKTROKOLENO 45	2 x ELEKTROKOLENO 45 VÝŠKOVÉ	OBLOUK 11	OBLOUK 22	OBLOUK 30	OBLOUK 45	OBLOUK 60	KOLENO 15	SOUPATKO	REDUKCE	T - kus 90°	T - kus 45°

<i>Revize</i>	<i>Pop's revize</i>	<i>Datum revize</i>
---------------	---------------------	---------------------

	AQUA PROCON s.r.o. Projektová a inženýrská společnost Palackého tř. 12, 612 00 Brno tel.: +420 541 426 011 E-mail: info@aquaprocon.cz www.aquaprocon.cz
---	---

<i>Investor</i>	Obec Bělotín
<i>Objednatel</i>	Obec Bělotín

Formát	7A4	Měřítka	Stupeň	DPS	Datum	01/2017	Zakázkové číslo	1445016-21
--------	-----	---------	--------	-----	-------	---------	-----------------	------------

Příloha	BĚLOTÍN - KANALIZACE A ČOV 3 - PROJEKTOVÁ DOKUMENTACE 3.D.1 - DOKUMENTACE STAVEBNÍHO NEBO INŽENÝRSKÉHO OBJEKTU 3.D.1.1 - SO 01 PODTLAKOVÁ KANALIZACE	Číslo přílohy 3.D.1.1.49	Suprava Revize 0
---------	---	---	--

Souprava