ÚZEMÍ
POVRCH ÚZEMÍ

BĚLOTÍN
cesta - štěrk

LEGENDA:
1) 195.71 - 7.00
2) 2.48 - 0.30
3) 6.74 - 0.30
4) 14.59 - 7.54
5) 4.18 - 0.30
6) 3.03 - 6.60
7) 3.03 - 0.30

Podélný profil řad V-1-1-2-1

MĚŘÍTKO 1:500 / 1:100

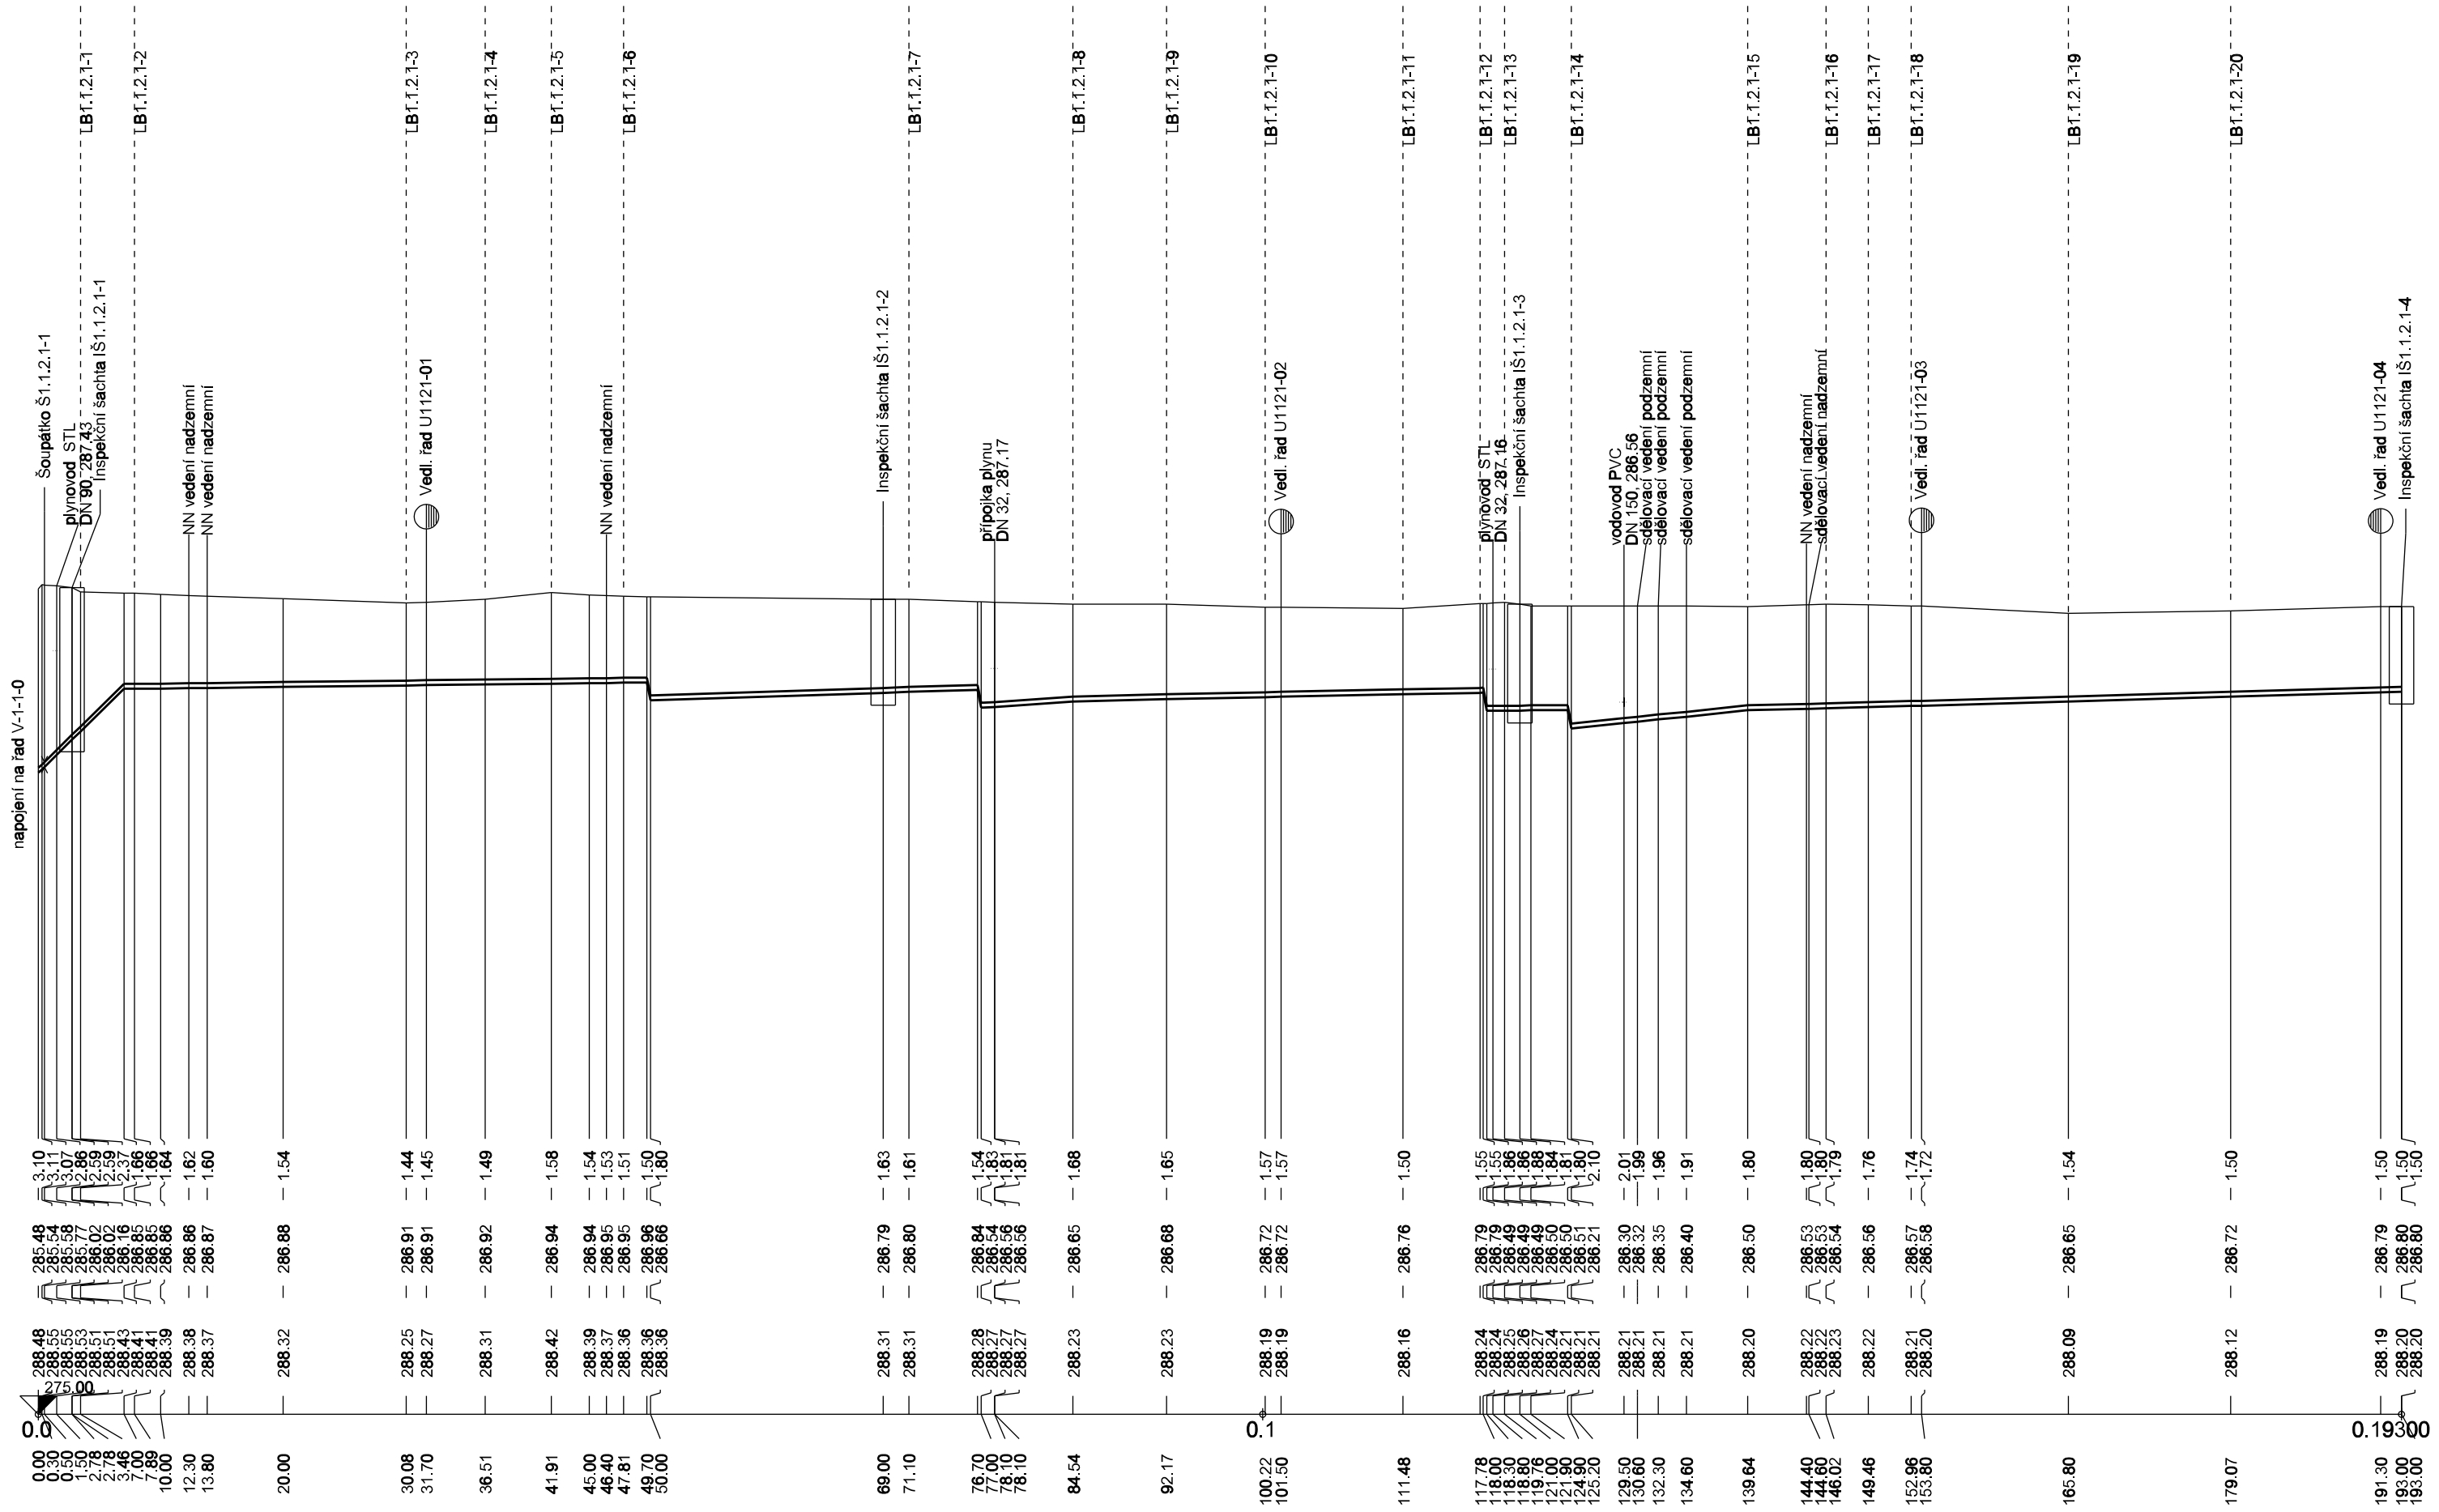

Revize	Popis revize	Datum revize
-	-	-

AQUA PROCON s.r.o.
Projektová a inženýrská společnost
Palackého tř. 12, 612 00 Brno
tel.: +420 541 426 011
E-mail: info@aquaprocon.cz
www.aquaprocon.cz

Vedoucí projektu	Ing. Jan Polášek
Vedoucí dílčího projektu	
Zodpovědný projektant	Ing. Jan Polášek
Vypracoval	Ing. Zuzana Czechaczková
Kontroloval	Ing. Josef Šebek, MBA

Investor	Obec Bělotín
Objednatel	Obec Bělotín

Formát	4A4	Měřítko	1:500/100	Stupeň	DPS	Datum	01/2017	Zakázkové číslo	1445016-21

Projekt

BĚLOTÍN - KANALIZACE A ČOV

3 - PROJEKTOVÁ DOKUMENTACE
3.D.1 - DOKUMENTACE STAVEBNÍHO NEBO INŽENÝRSKÉHO OBJEKTU
3.D.1.1 - SO 01 PODTLAKOVÁ KANALIZACE

Souprava

Příloha	Číslo přílohy	Revize
PODÉLNÝ PROFIL - ŘAD V-1-1-2-1	3.D.1.1.8	0