


PODLAŽÍ +11,20m

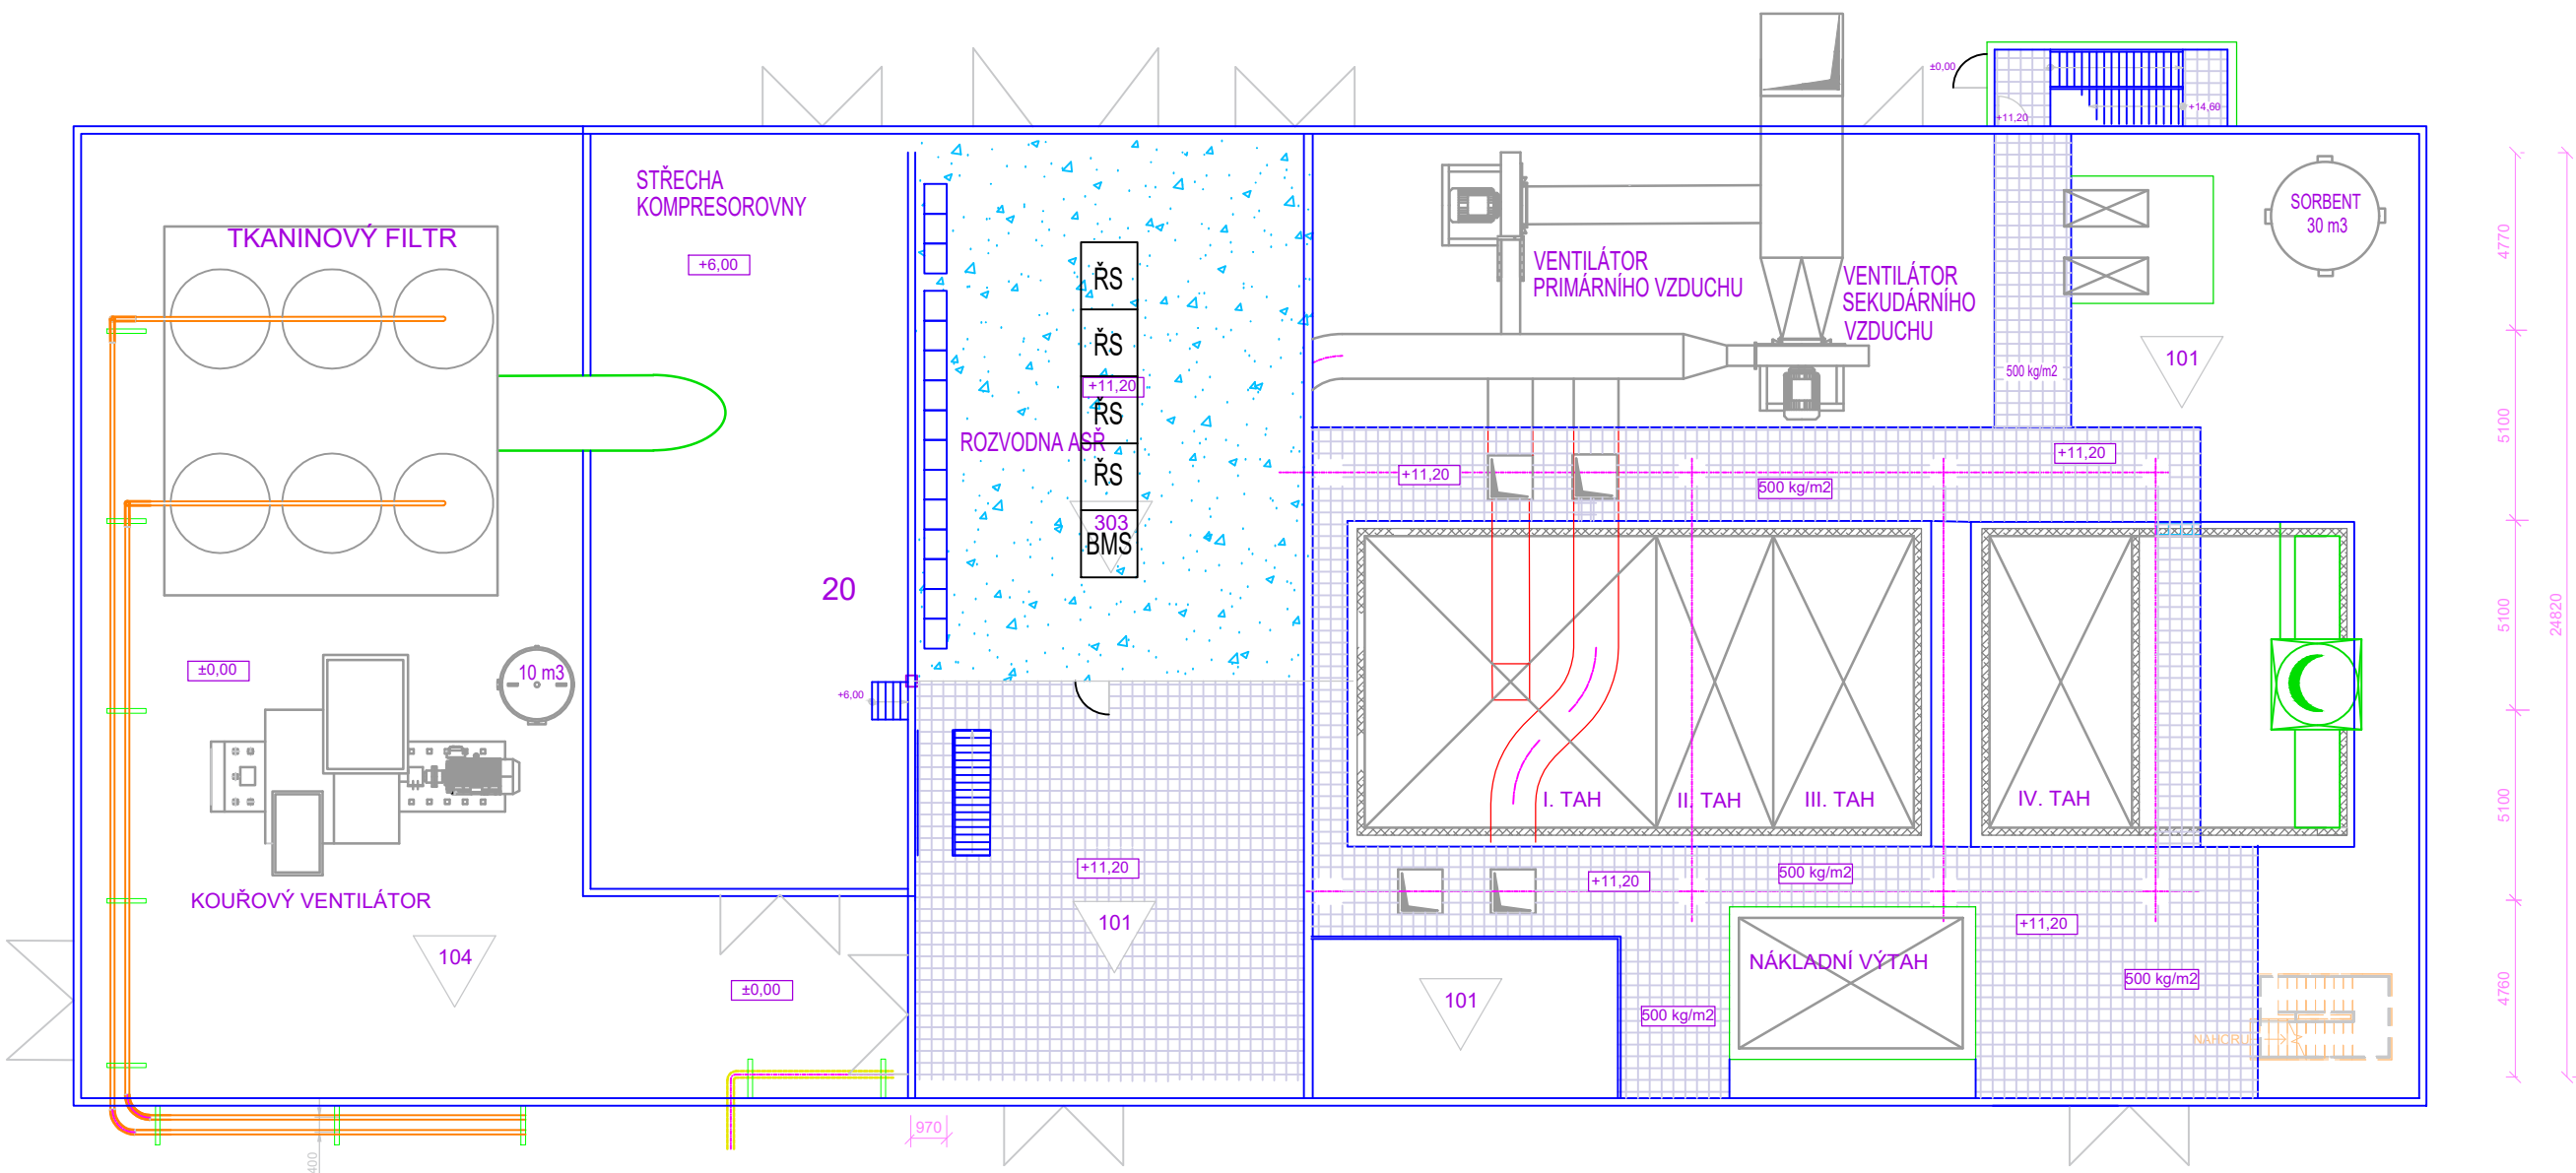

Vypracoval F. Poslušný		Kontroloval Ing. Foltýn		Schválil Ing. Buchta		Typ/podtyp	
Měřítko 1:4	Datum 11/2022	Kód třídy dokumentu 099		Soubor s404t21-dp208-002_dispasrtp.dwg			
Název části							
Název Dispozice ASŘTP						Číslo TPo	
						S0, DPS	
 AFRY AP PŮVRY		Arch. č. S404T21-DP208-002				List	Index 0