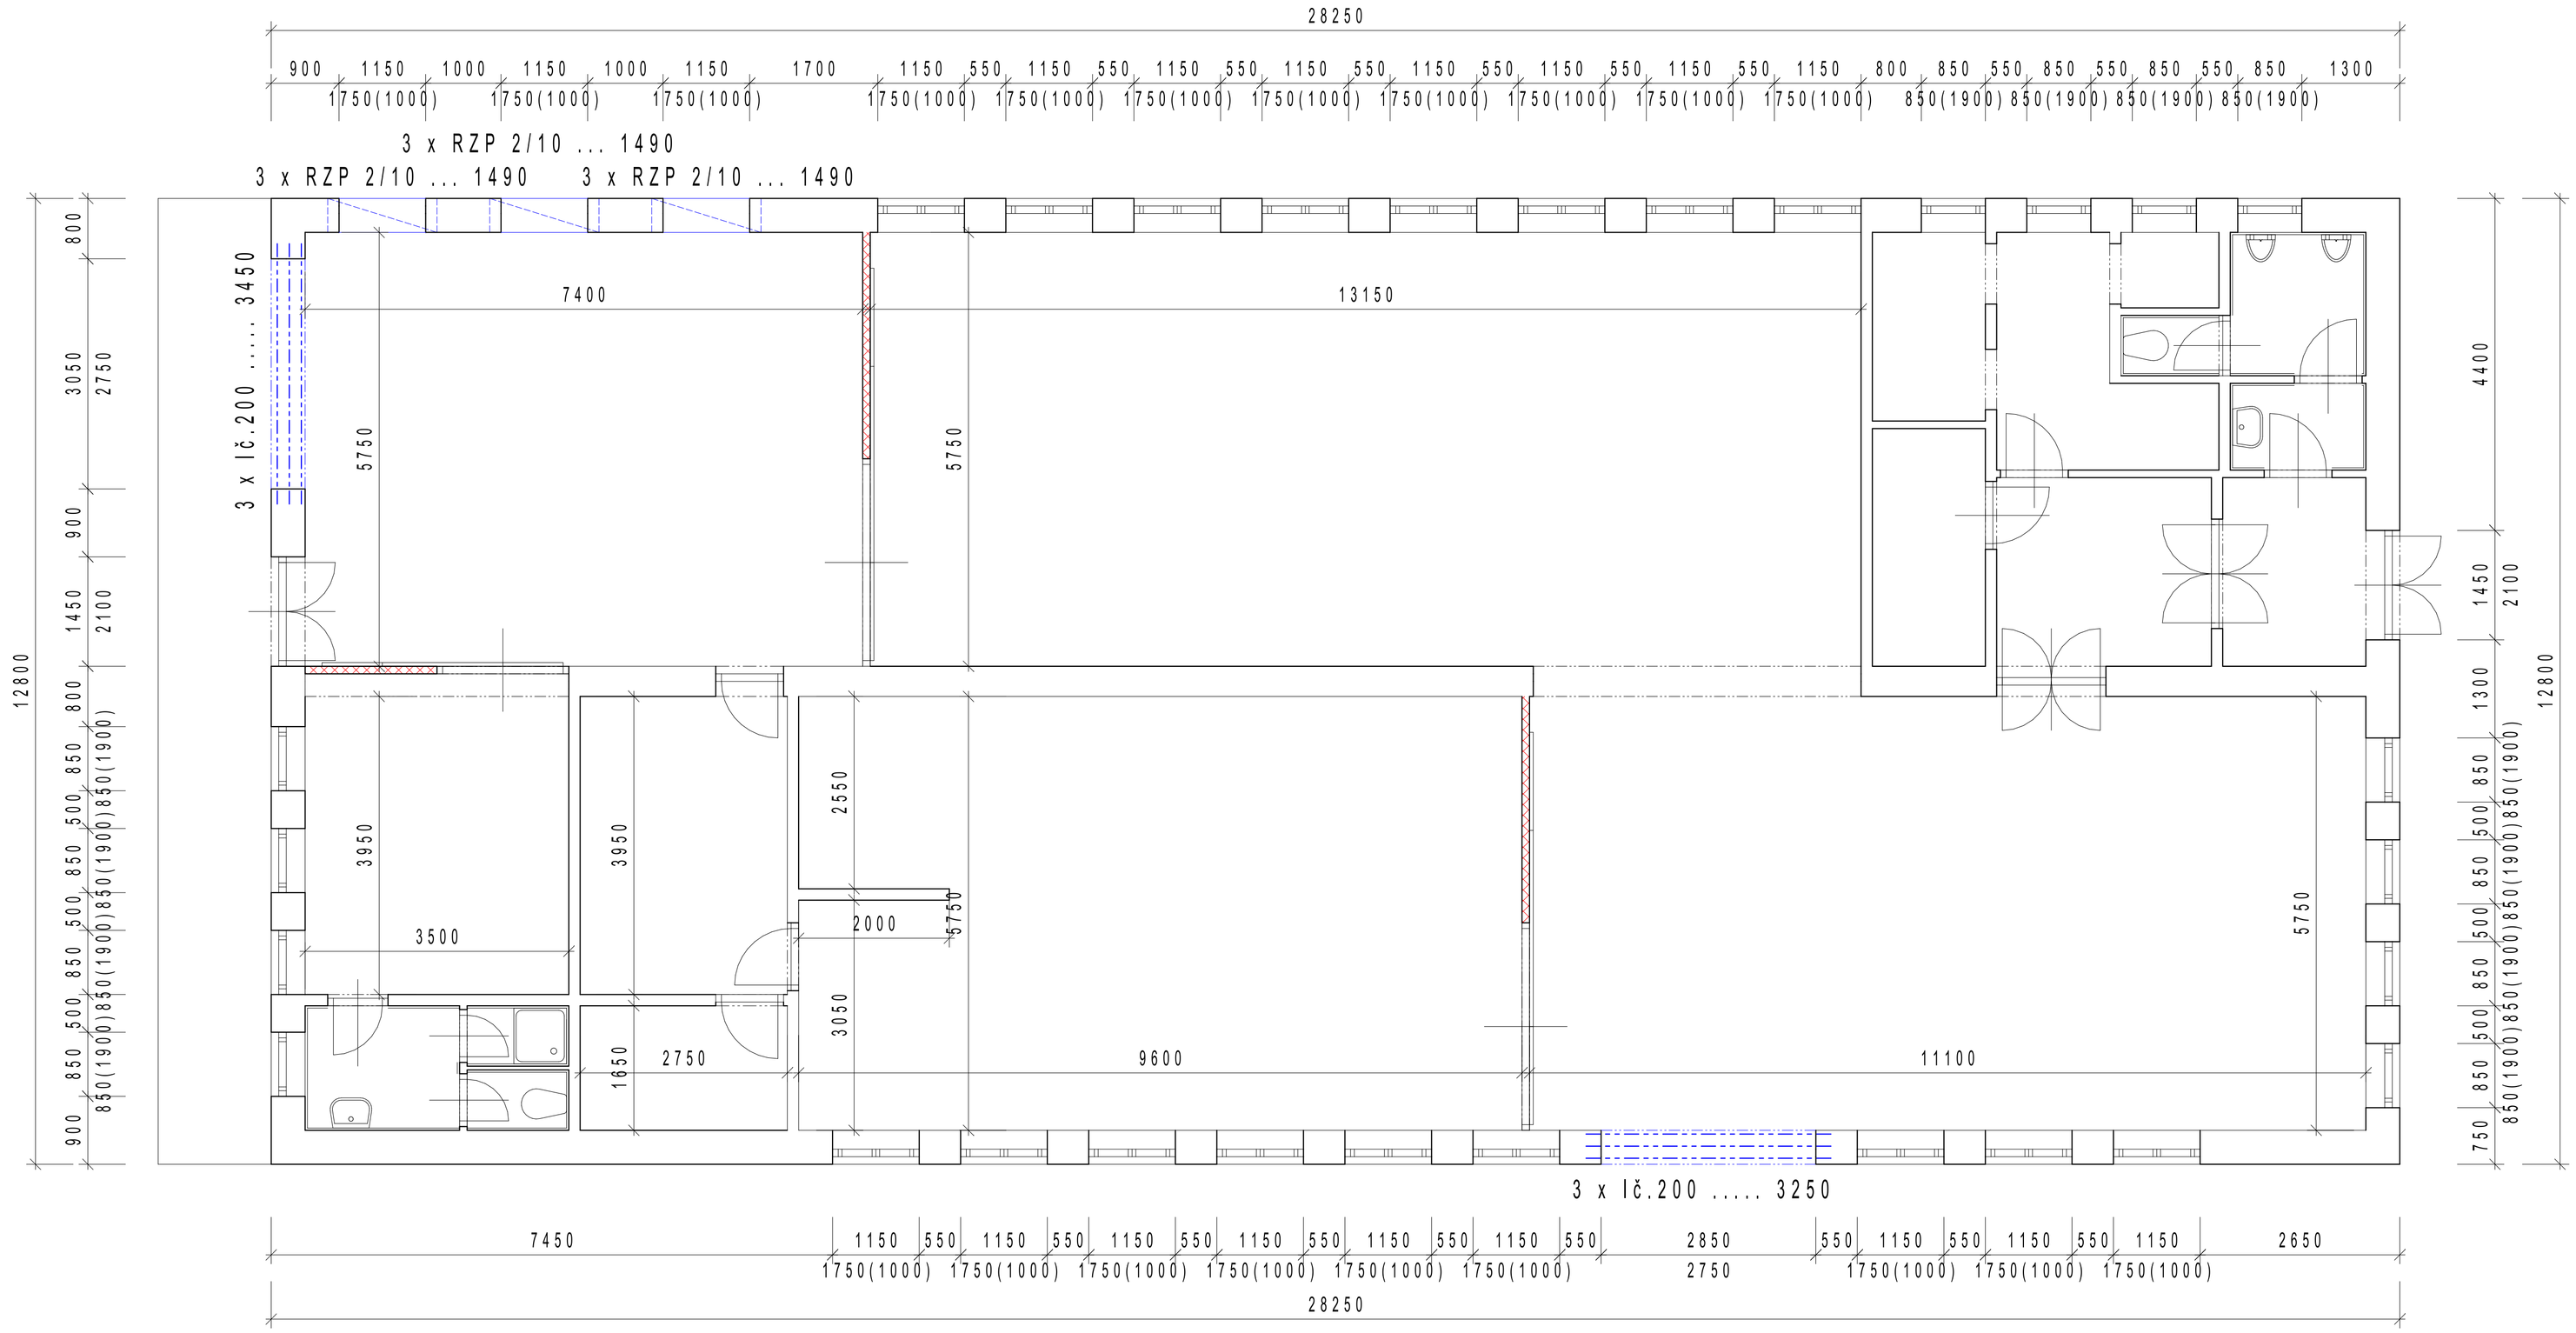

STAVEBNÍK SOŠ a SOU technické, Sportovní 322, Třemošnice	**JAROMÍR VELEHRADSKÝ** PROJEKTOVÁNÍ POZEMNÍCH STAVEB LIBKOV 39, 538 25 NASAVRKY IČO 6680 7972 ,tel. 469 677 529
ZODP. PROJEKTANT: Velehradský	
VYPRACOVAL: Velehradská	**Kladečský plán stropů - přízemí**
AKCE **Modernizace dílen pro profesní kvalifikace**	OÚ / MÚ / Třemošnice
	Č. ZAK. 12/2020
	MĚŘ. 1:100
P.P.Č. -405,KÚ Třemošnice nad Doubravou	Č. V. **S05**