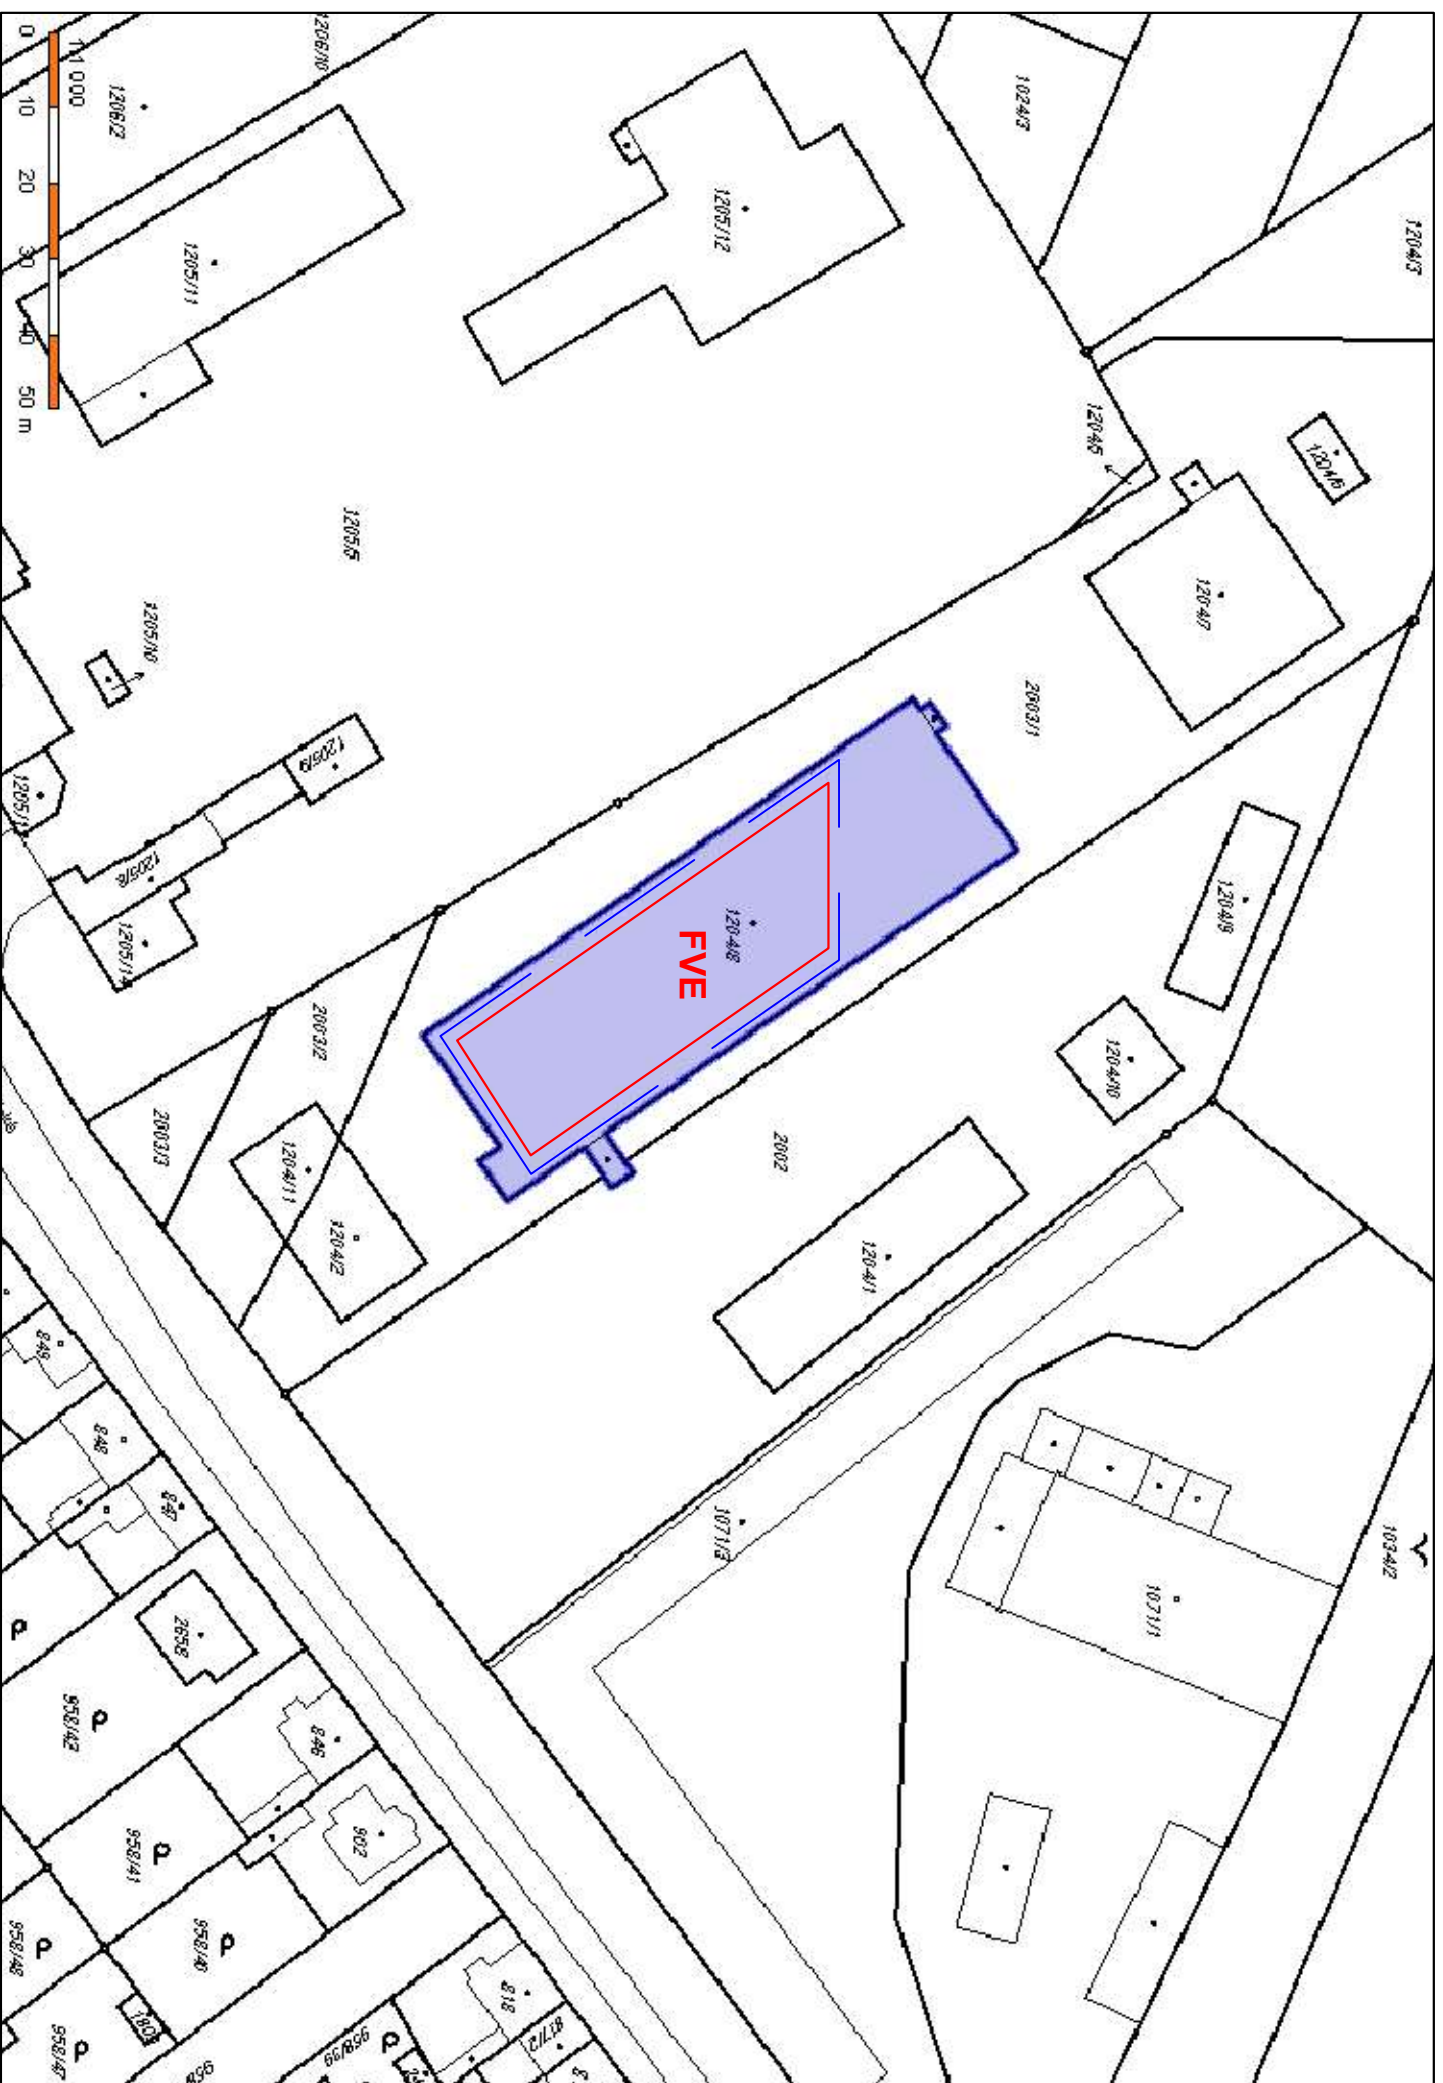


Sklon panelu: 30°
Orientace: 244 ks - 0° JIH

Legenda:

Parcelní číslo st.: 1204/8

Obec: Vodňany

Katastrální území: Vodňany

Ochranné pásmo dle par. 46 Z.

458/2000 Sb.: 1 m od vnějšího líce
obvodového zdiva budovy

Umístění FVE panelů na střeše objektu

ZODP. PROJEKTANT	AUTORIZOVANÝ ING.	VYPRACOVAL	KRESLIL	
Petr Jiroudek		Martin Ryba	Martin Ryba	
MÍSTO STAVBY: Stožická 1014, Vodňany	KRAJ: Jihočeský			Zakázkové č. 03-08-04
STAVEBNÍK: ZDRUOP s.r.o., Stožická 1014, 389 01 Vodňany				Stupeň PD: DPS + DPS
FVE ZDRUOP - 67,10 kWp				Datum: 03/2018
				Formát: 1xA3
Situace - širší vztahy				Měřítko: - Výkres číslo: 02

Situace - širší vztahy