


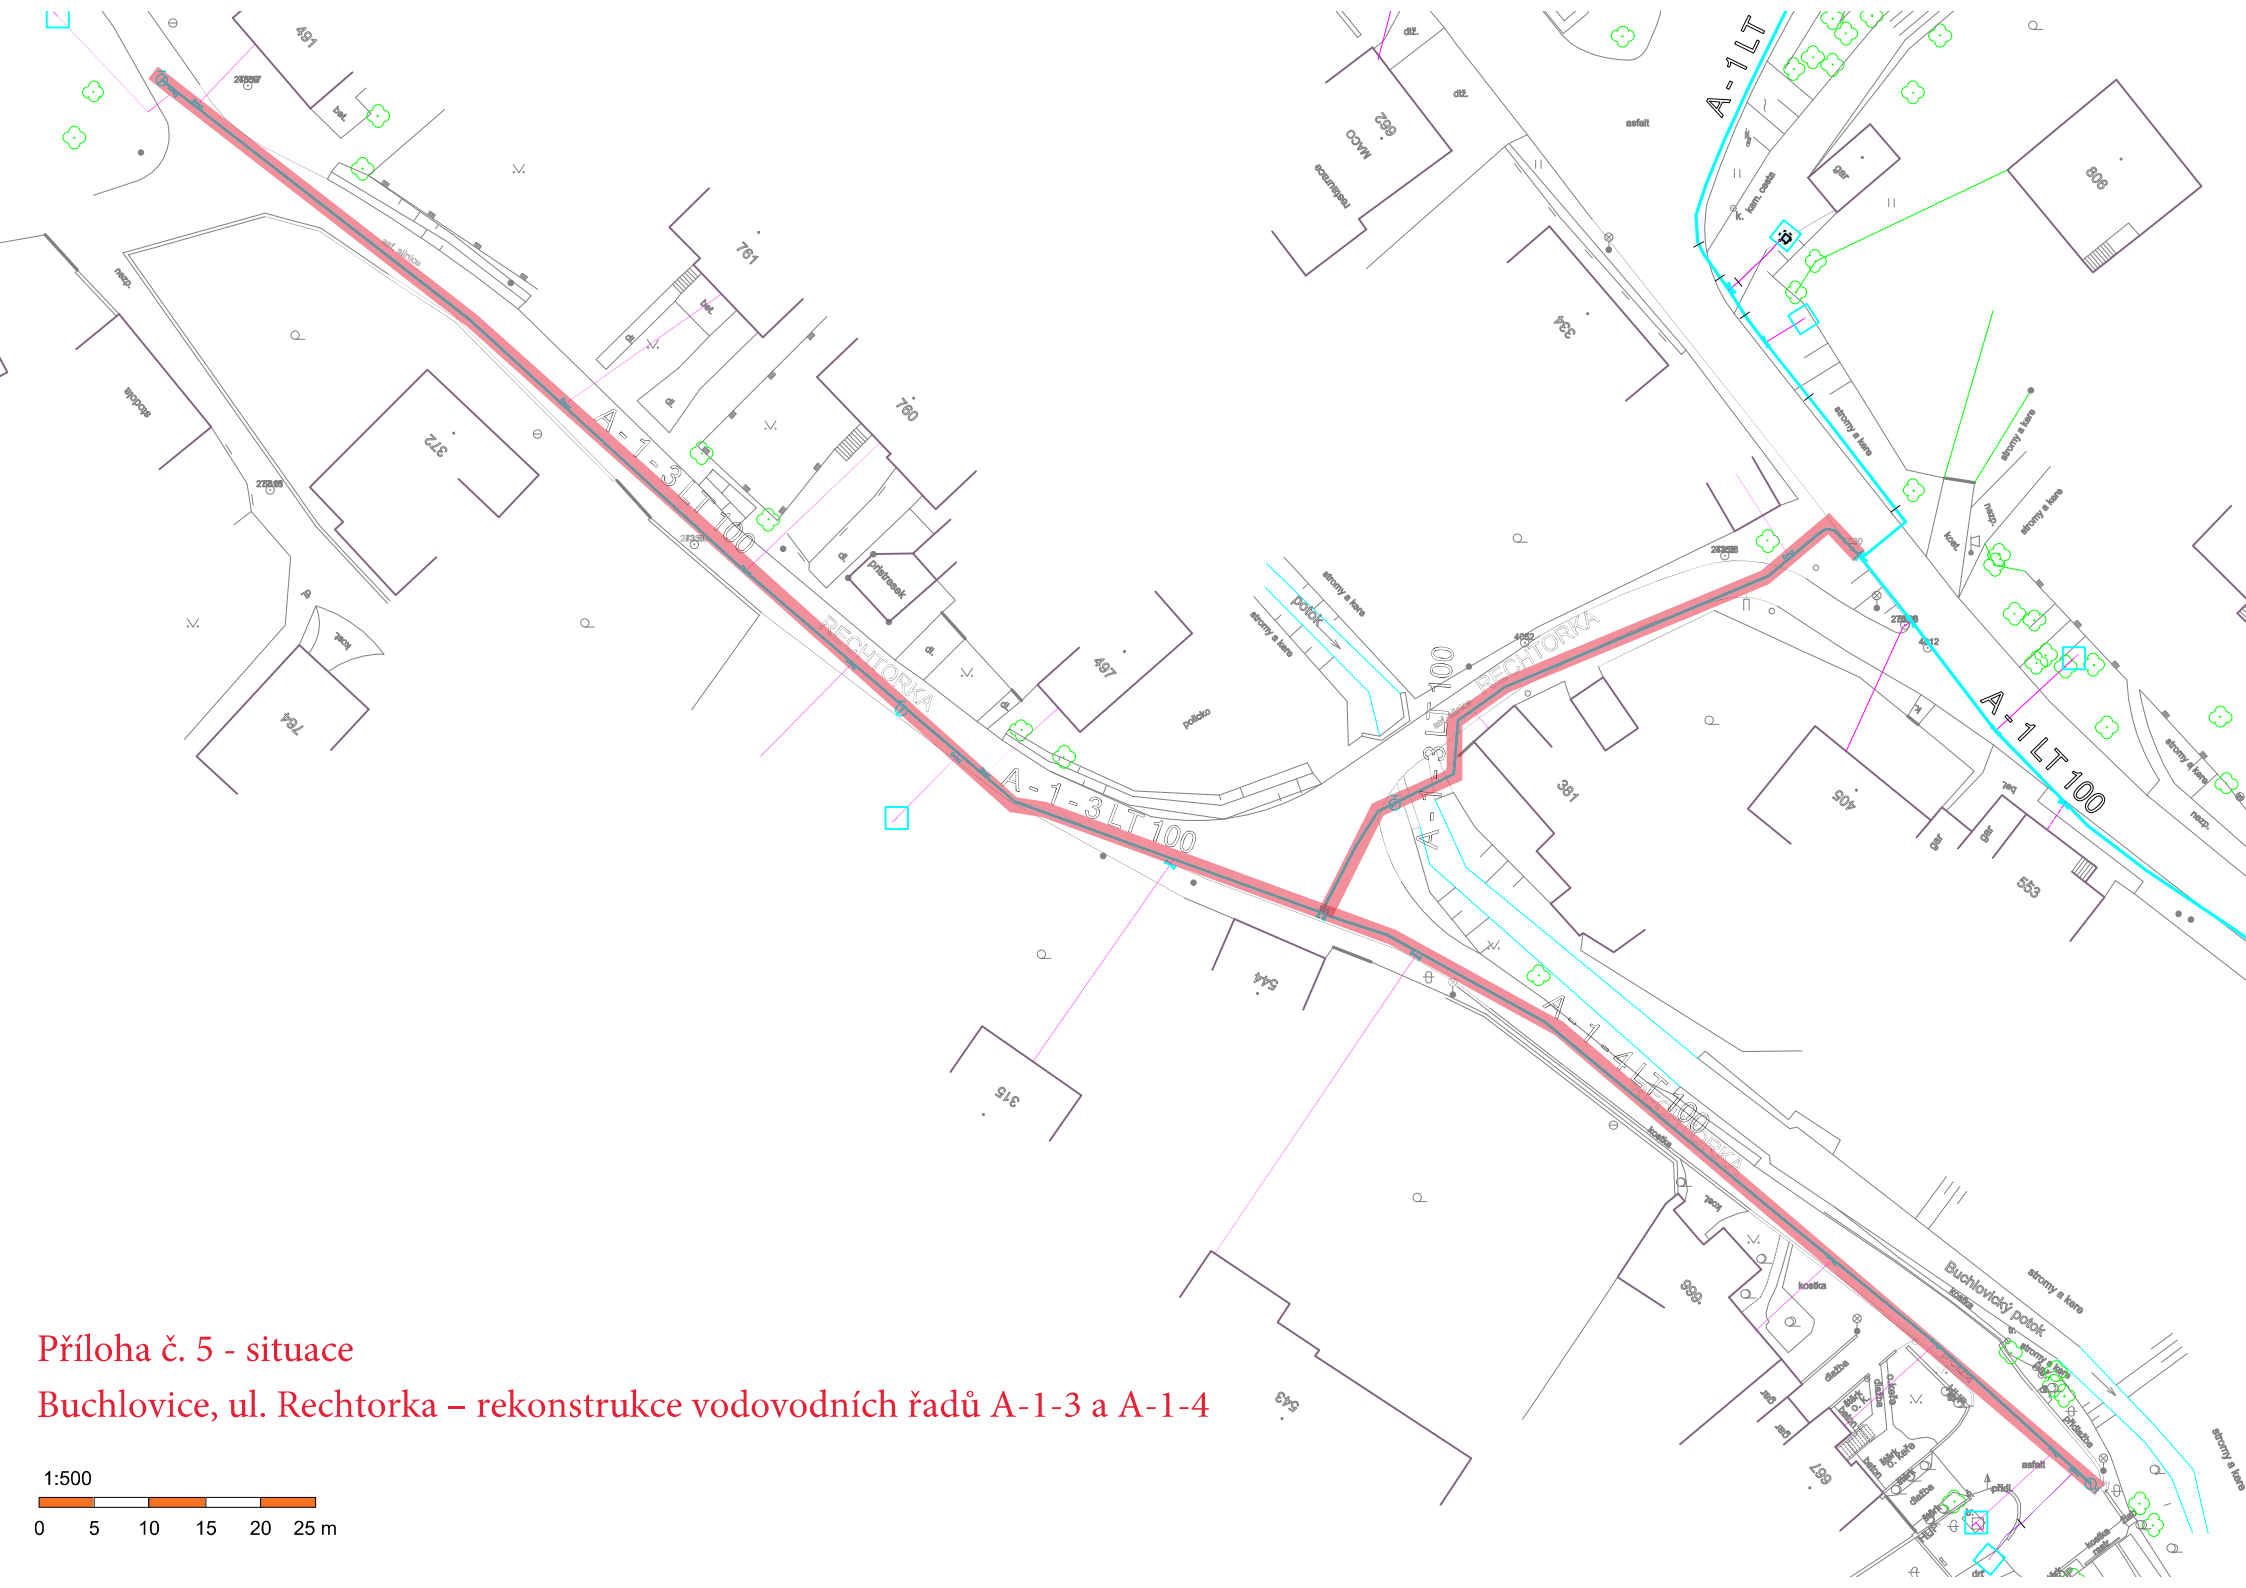

Příloha č. 5 - situace
Buchlovce, ul. Rečtorka – rekonstrukce vodovodních řadů A-1-3 a A-1-4

