Querschnitt vor 2. Zug

RUSSBLAESERABSTUETZUNGEN

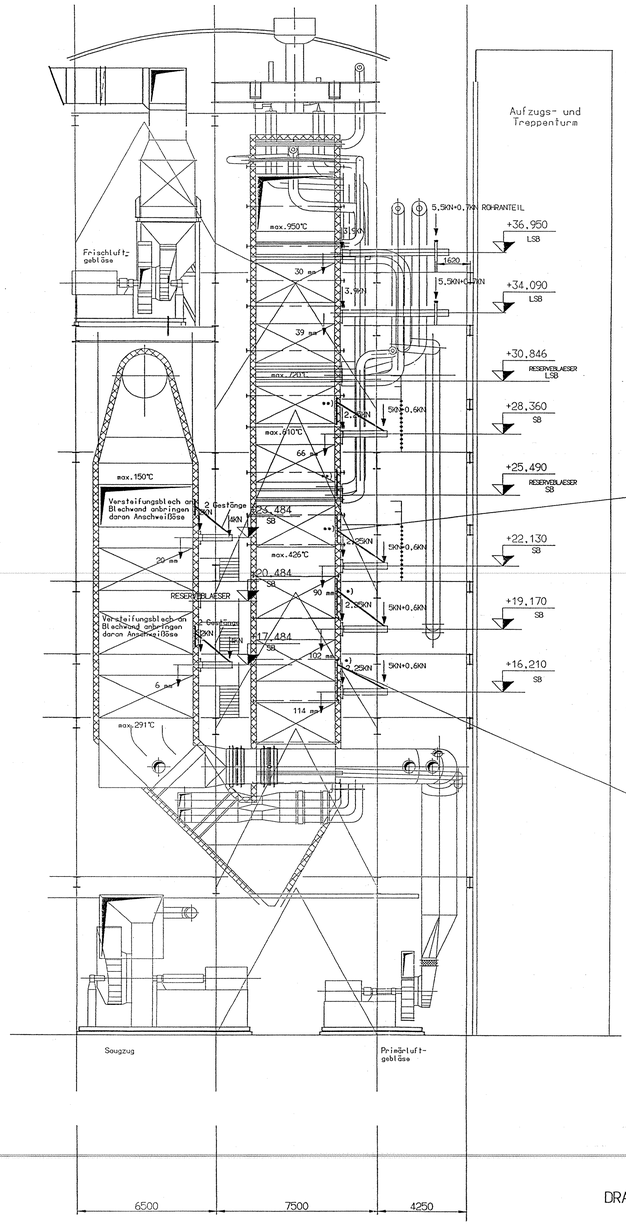

**)2 Versteifungsbleche 90×10(194±3) im Abstand von 1100mm symmetrisch zum Rußbläser an Rohrwand anbringen.Daran Anschweißöse für 2 Gestänge anschweißen.

SB...SCHRAUBBLAESER

LSB...LANZENSCHRAUBBLAESER

*)an vorhandener Versteifung 90×10 Anschweißösen für 2 Gestänge anbringen

Querschnitt vor Zyklon

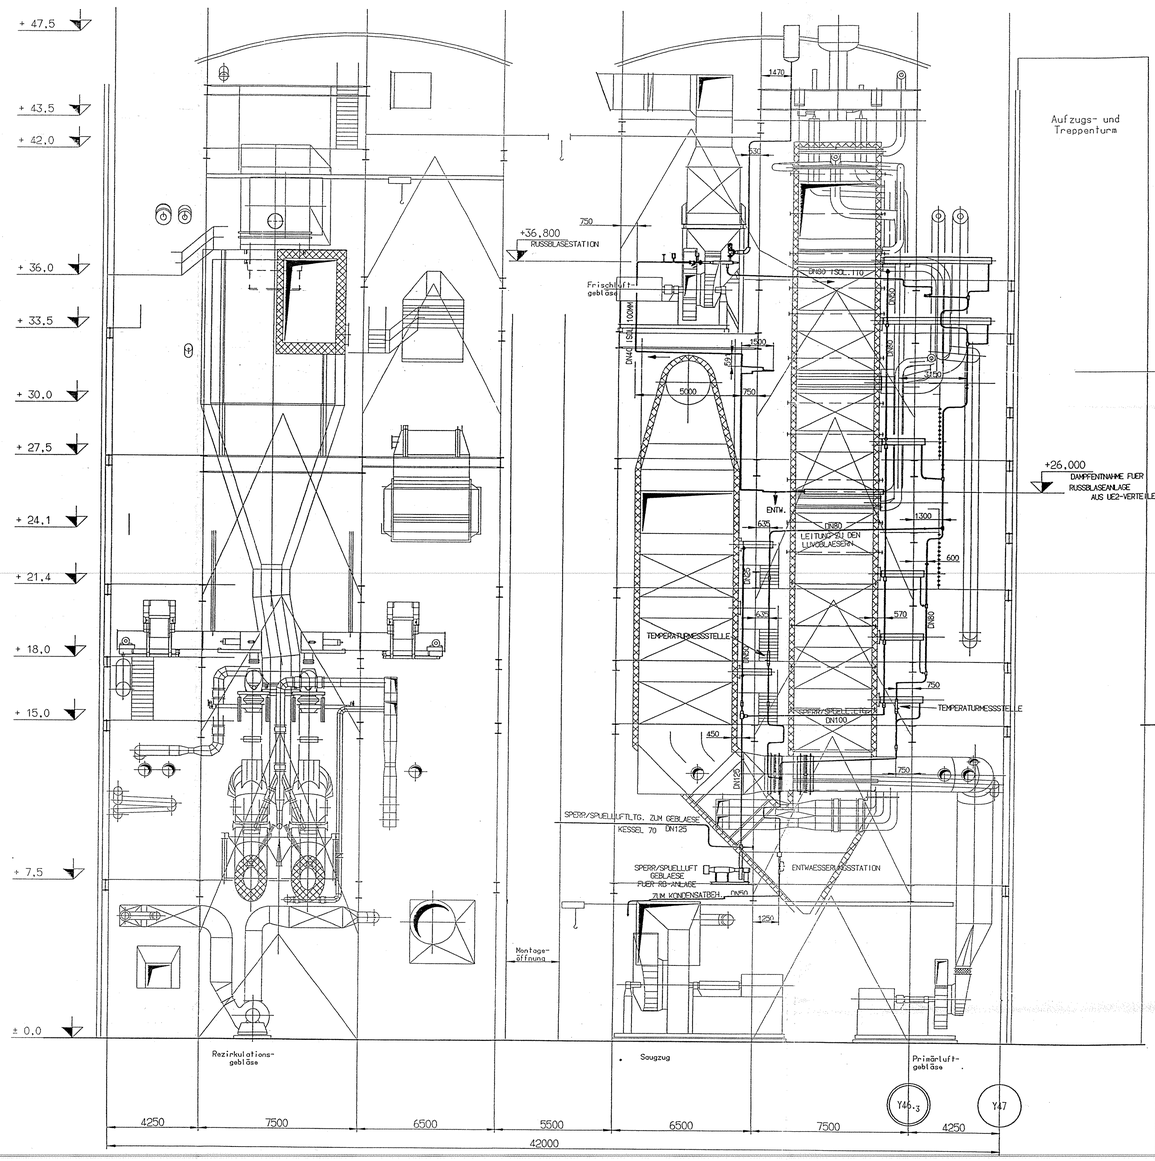

Querschnitt vor 2. Zug

mit Dampfentnahme für Rußblaseanlage
(Querschnitt vor Brennkammer)

DRAUFSICHT BUEHNE +7,500

ENTW.STATION,SPERR/SPUELLUFTGEBLAESE

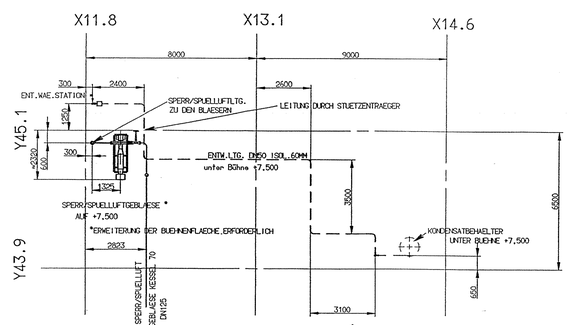

Y40 Y40.7 Y41.9 Y43.1 Y43.9 Y45.1

Y43.9 Y45.1 Y46.3 Y47

Index	Datum	Art der Aenderung	Gezeichn.	Geprueft
3	06.10.97	KKS-Kennzeichnung vervollständigt	Scharf	Neurath
2	15.11.96	Leitungsverlauf teilweise verändert	Scharf	Neurath
1	22.10.96	Zeichnung überarbeitet	Scharf	Neurath
0	23.08.96	Erst Erstellung / First issue	Scharf	Neurath

KONSORTIUM DER FIRMEN

GEC ALSTHOM
ENERGIEERZEUGUNG
EVT ENERGIE- UND VERFAHRENSTECHNIK

VÍTKOVICE

Zuständig/Abt.	Zeichnungsnummer	Format	Index
☒EVT/ GK-KR	1.47667/00 700-0003	0	3
☐VITKOVICE			

Bearbeiter -Zeichn.-Nr.	Energieconsulting Heidelberg	Kommissionsnr.	19	Datum	Name
Zeichnungs-Nr.			Gez.		
CAD-Name			Bearb.		
kov. Nr.			Gepr.		

SKO-ENERGO s.r.o.

Standort: Mladá Boleslav — Projekt:

	Datum	Name	Benennung
Gez.	23.08.96	Scharf	Rußblaseanlage
Bearb.	23.08.96	Scharf	Querschnitte vor Brennkammer/ vor 2.Zug
Gepr.	23.08.96	Neurath	

Maßstab 1:100 — Format

Standort	UAS	Verz	Funktion	Appregat	Zeichn.-Nr.	Index
KW-MB	XH	=	90 HC		234012	03

Ersetzt durch: — Ersatz fuer:

Diese Zeichnung darf weder vervielfältigt noch Dritten angeboten oder zugesagt sowie unbefugt mißbräuchlich benutzt werden (Schutzvermerk nach DIN 34 beachten).