


POHLED JIŽNÍ

1:100

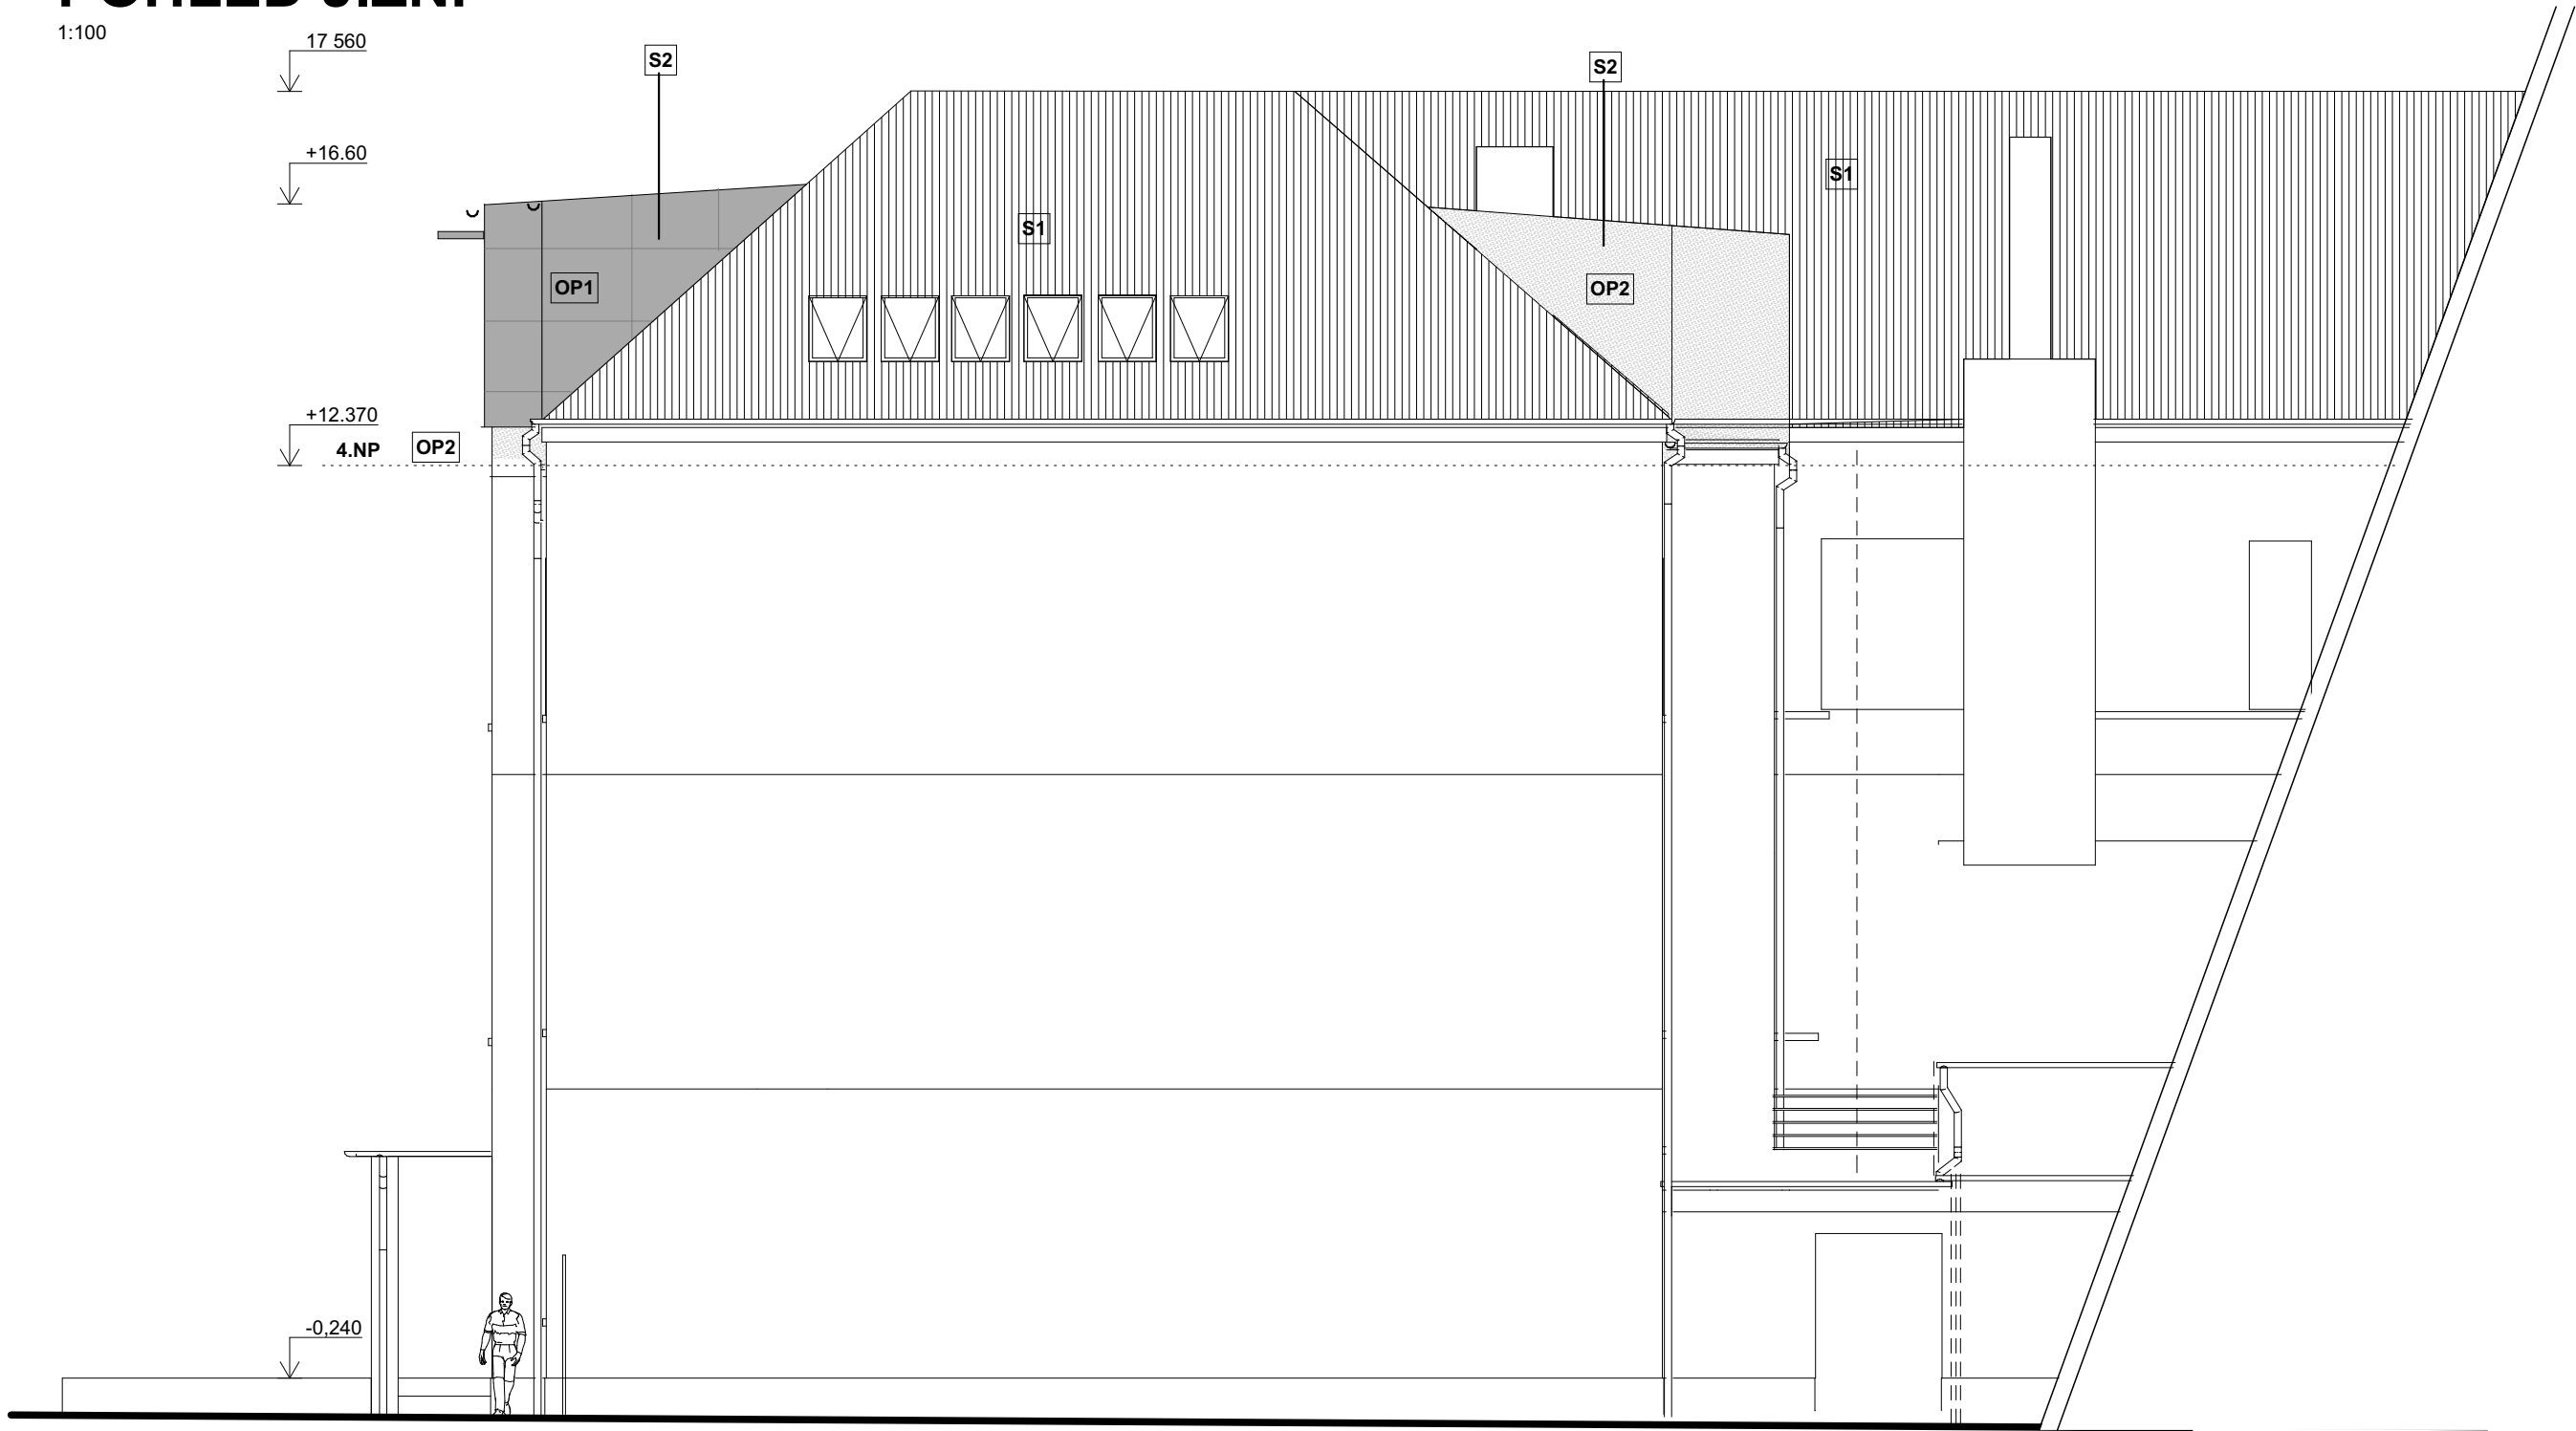

POZNÁMKY

-NEDÍLNOU SOUČÁSTÍ TOHOTO VÝKRESU JE TECHNICKÁ ZPRÁVA, VČETNĚ TECHNICKÝCH ZPRÁV VŠECHN OSTATNÍCH PROFESÍ. VEŠKERÉ ROZMĚRY NUTNO OVĚRIT NA STAVBĚ DLE SKUTEČNÉHO PROVEDENÍ

-PŘED PROVEDENÍM DOKONČOVACÍCH PRACÍ JE NUTNÁ KONTROLA PROVEDENÍ VEŠKERÝCH PROSTUPŮ A OSAZENÍ CHRÁNIČKY DLE POŽADAVKŮ JEDNOTLIVÝCH PROFESÍ

-PODORBNOSTI PROVÁDĚNÍ, OSAZOVÁNÍ KOMPLETAČNÍCH KONSTRUKCÍ A DETAILS NÁVAZNOSTI NUTNO KONZULTOVAT S INVESTOREM A PROJEKTANTEM

-MEZI JEDNOTLIVÝMI STAVEBNÍMI PROCESY NUTNO DODRŽOVAT TECHNOLOGICKÉ PŘESTÁVKY DLE PŘÍSLUŠNĚČSN. A DLE PŘEDPISŮ JEDNOTLIVÝCH VÝROBCŮ MATERIÁLŮ-VEŠKERÉ NEJASNOSTIČI PŘÍPADNÉ ZMĚNY OPROTI TOMUTO PROJEKTU NUTNO KONZULTOVATS ARCHITEKTEM A PROJEKTANTEM. PŘI STAVEBNÍCH PRACECH BUDE DODRŽOVÁNA OCHRANA OKOLÍ PŘED NEPŘÍZNIVÝMI ÚČINKY HLUKU, VIBRACÍ.

-NOVĚ ZJIŠTĚNÉ OKOLNOSTI, KTERÉ MOHOU OVLIVNIT NAVRHOVANÉ KONSTRUKČNĚ STATICÉ ŘEŠENÍ A DÁLE VEŠKERÉ NEJASNOSTI PŘI ZAHÁJENÍ JEDNOTLIVÝCH ETAP STAVEBNÍCH PRACÍ NUTNO KONZULTOVATA ODSOUHLASIT PROJEKTANTEM NEBO STATIKEM STAVBY

-VEŠKERÉ PRÁCE MOHOU PROVÁDĚT POUZE PROŠKOLENÍ PRACOVNÍCI A FIRMY S POTŘEBNOU ZPŮSOBILOSTÍ K DANÝM PRACEM. POUŽITÉ MATERIÁLY A TECHNOLOGIE VYUŽÍVAT V SOULADU S NÁVODEM NEBO TECHNICKÝM LÍSTEM VÝROBKU

-TATO DOKUMENTACE NENÍ URČENA PRO PROVEDENÍ STAVBY

-VZHLEDEM K NEMOŽNOSZTI PROVĚST PODROBNÝ STAVEBNÍ TECH PRŮZKUM (ŠKOLA V UŽÍVÁNÍ), NĚKTERÉ DETAILS VYCHÁZEJÍ Z ODBORNÉHO ODHADU SKLADBY KONSTRUKCE

SKLADBY

- S1** stávající krytiny
stávající latě
vzduchová mezera
difúzní folie kontaktní
tepelná izolace 2x150mm
ocelová konstrukce
OSB deska P+D 15mm-
-μ> 250 - parozábrana
nosná kce. SDK
sádrokarton - požární
- S2** PVC folie
OSB P+D na trám ve spádu
vzduchová mezera
difúzní folie kontaktní
tepelná izolace 300mm
ocelová konstrukce
OSB deska P+D 15mm-
-μ> 250 - parozábrana
nosná kce. SDK
sádrokarton - požární
nosná ocelová konstrukce - obalena do SDK
- S3** stávající krytiny
stávající latě
krokve
difúzní folie
větraný prostor pudy
tepelná izolace 2x150mm
OSB deska P+D 15mm-
-μ> 250 - parozábrana
nosná kce. SDK
sádrokarton - požární
- OP1** cetris desky - šedé
vzduchová mezera 80mm
difúzní folie
tepelná izolace 300mm
parozábrana
SDK konstrukce
- OP2** omítka - např. systém ETICS
tepelná izolace 300mm
nosné desky-cementotřískové
ocelová konstrukce
parozábrana
SDK konstrukce

Odpověd. projektant stavby :	Ing. arch. Jiří Kodýtek	
Navrhl a vypracoval :	Ing. arch. Jiří Kodýtek,Ing. arch. Jan Novotný	
Investor :	Obec Skřivany, Dr. Vojtěcha 199, 503 52 Skřivany	
Stupeň dokumentace :	dokumentace pro stavební povolení	
Akce :		Formát: 2x A4
Nástavba školy a umístění výtahu v ZŠ Skřivany		Měřítko: 1:100
		Datum: 11/2016
Obsah : POHLED-JIŽNÍ	Část dok.:	Č. výkresu: 18