


ŘEZ A1

1:100

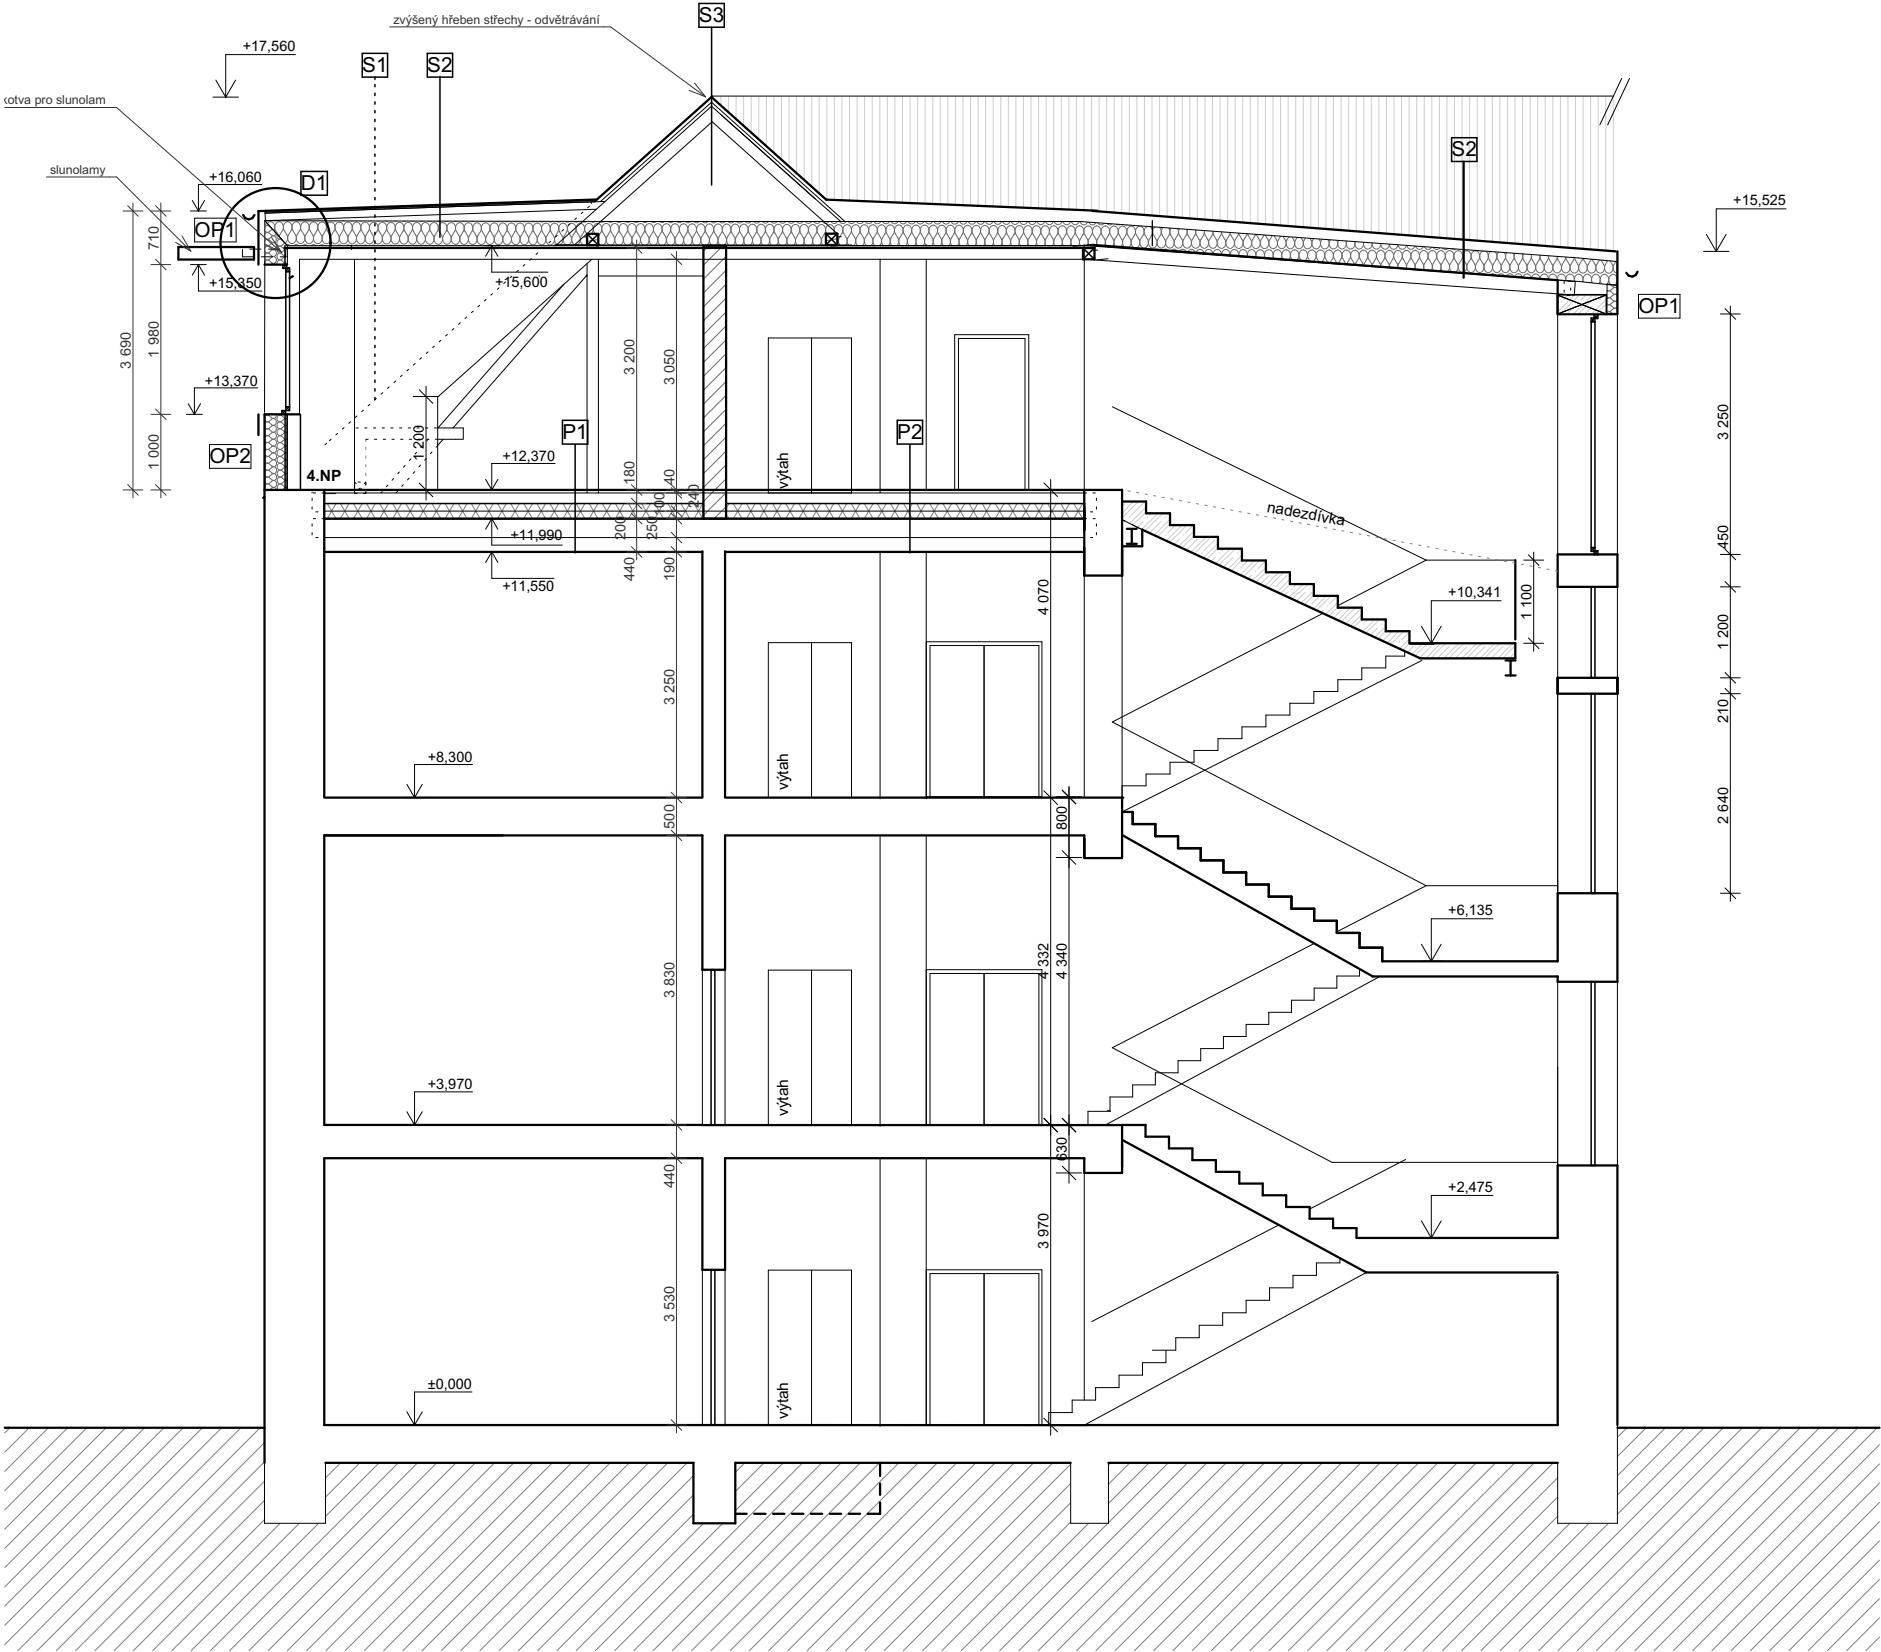

LEGENDA

- STÁVAJÍCÍ KONSTRUKCE
- NOVÉ KONSTRUKCE- sádkartonová příčka s min. izolací
akustický útlum .47dB.
- NOVÉ KONSTRUKCE- zdivo z cihelnách tvárníc
na MVC +omítka
- ŽELEZOBETON
- DŘEVĚNÉ PROFILY
- STÁVAJÍCÍ POŽÁRNÍ DVEŘE
- NOVÉ POŽÁRNÍ DVEŘE

SKLADBY

- S1**

stávající krytiny
stávající latě
vzduchová mezera
difúzní folie kontaktní
tepelná izolace 2x150mm
ocelová konstrukce
OSB deska P+D 15mm-
-μ> 250 - parozábrana
nosná kce. SDK
sádkarton - požární
- S2**

PVC folie
OSB P+D na trám ve spádu
vzduchová mezera
difúzní folie kontaktní
tepelná izolace 300mm
ocelová konstrukce
OSB deska P+D 15mm-
-μ> 250 - parozábrana
nosná kce. SDK
sádkarton - požární
nosná ocelová konstrukce - obalena do SDK
- S3**

stávající krytiny
stávající latě
krokve
difúzní folie
větraný prostor půdy
tepelná izolace 2x150mm
OSB deska P+D 15mm-
-μ> 250 - parozábrana

nosná kce. SDK
sádkarton - požární
- P1**

plovoucí podlaha
2xcetris desky
vazný trám doplněn o stropní trámy
difúzní folie - kontaktní
tepelná izolace 200mm
půdovky - stávající
zášyp - stávající
2x záklop
stropní trám 250mm
podbití - 2x20
omítka
- P2**

keramická dlažba
lepidlo
2xcetris desky
vazný trám doplněn o stropní trámy
difúzní folie - kontaktní
tepelná izolace 200mm
půdovky - stávající
zášyp - stávající
2x záklop
stropní trám 250mm
podbití - 2x20
omítka
- P3**

keramická dlažba
lepidlo
hydroizolační stěrka
2xcetris desky
vazný trám doplněn o stropní trámy
difúzní folie - kontaktní
tepelná izolace 200mm
půdovky - stávající
zášyp - stávající
2x záklop
stropní trám 250mm
podbití - 2x20
omítka
- OP1**

cetris desky - šedé
vzduchová mezera 80mm
difúzní folie
tepelná izolace 300mm
parozábrana
SDK konstrukce
- OP2**

omítka - např. systém ETICS
tepelná izolace 300mm
nosné desky-cementotřískové
ocelová konstrukce
parozábrana
SDK konstrukce

POZNÁMKY

- NEDÍLNOU SOUČÁSTÍ TOHOTO VÝKRESU JE TECHNICKÁ ZPRÁVA, VČETNÉ TECHNICKÝCH ZPRÁV VŠECHN OSTATNÍCH PROFESÍ. VEŠKERÉ ROZMĚRY NUTNO OVĚRIT NA STAVBĚ DLE SKUTEČNÉHO PROVEDENÍ
- PŘED PROVEDENÍM DOKONČOVACÍCH PRACÍ JE NUTNÁ KONTROLA PROVEDENÍ VEŠKERÝCH PROSTUPŮ A OSAZENÍ CHRÁNIČKÝ DLE POŽADAVKŮ JEDNOTLIVÝCH PROFESÍ
- PODROBNOSTI PROVÁDĚNÍ, OSAZOVÁNÍ KOMPLETAČNÍCH KONSTRUKCÍ A DETAILS NÁVAZNOSTI NUTNO KONZULTOVAT S INVESTOREM A PROJEKTANTEM
- MEZI JEDNOTLIVÝMI STAVEBNÍMI PROCESY NUTNO DODRŽOVAT TECHNOLOGICKÉ PŘESTÁVKY DLE PŘÍSLUŠNÉČSN. A DLE PŘEDPISŮ JEDNOTLIVÝCH VÝROBCŮ MATERIÁLŮ-VEŠKERÉ NEJASNOSTIČÍ PŘÍPADNĚ ZMĚNY OPROTÍ TOMUTO PROJEKTU NUTNO KONZULTOVATS ARCHITEKTEM A PROJEKTANTEM. PŘI STAVEBNÍCH PRACÍCH BUDE DODRŽOVÁNA OCHRANA OKOLÍ PŘED NEPŘÍZNIVÝMI ÚČINKY HLUKU, VIBRACÍ.
- NOVÉ ZJIŠTĚNÉ OKOLNOSTI, KTERÉ MOHOU OVLIVNIT NAVRHOVANÉ KONSTRUKČNÉ STATICKÉ ŘEŠENÍ A DÁLE VEŠKERÉ NEJASNOSTI PŘI ZAHÁJENÍ JEDNOTLIVÝCH ETAP STAVEBNÍCH PRACÍ NUTNO KONZULTOVATA ODSOUHLASIT PROJEKTANTEM NEBO STATIKEM STAVBY
- VEŠKERÉ PRÁCE MOHOU PROVÁDĚT POUZE PROŠKOLENÍ PRACOVNÍCI A FIRMY S POTŘEBNOU ZPŮSOBILOSTÍ K DANÝM PRACEM. POUŽITÉ MATERIÁLY A TECHNOLOGIE VYUŽÍVAT V SOULADU S NÁVODEM NEBO TECHNICKÝM LÍSTEM VÝROBKU
- TATO DOKUMENTACE NENÍ URČENA PRO PROVEDENÍ STAVBY
- VZHLEDEM K NEMOŽNOSZI PROVÉST PODROBNÝ STAVEBNÍ TECH PRŮZKUM (ŠKOLA V UŽÍVÁNÍ), NĚKTERÉ DETAILS VYCHÁZEJÍ Z ODBORNÉHO ODHADU SKLADBY KONSTRUKCE

Odpověď. projektant stavby :	Ing. arch. Jiří Kodýtek	
Navrhl a vypracoval :	Ing. arch. Jiří Kodýtek,Ing. arch. Jan Novotný	
Investor :	Obec Skřivany, Dr. Vojtěcha 199, 503 52 Skřivany	
Stupeň dokumentace :		
Akce :		Formát: 2x A4
Nástavba školy a umístění výtahu v ZŠ Skřivany		Měřítko:
		Datum: 04/2016
Obsah :řez A1-A1´	Část dok.:	Č. výkresu: 13