


ŘEZ A2

1:100

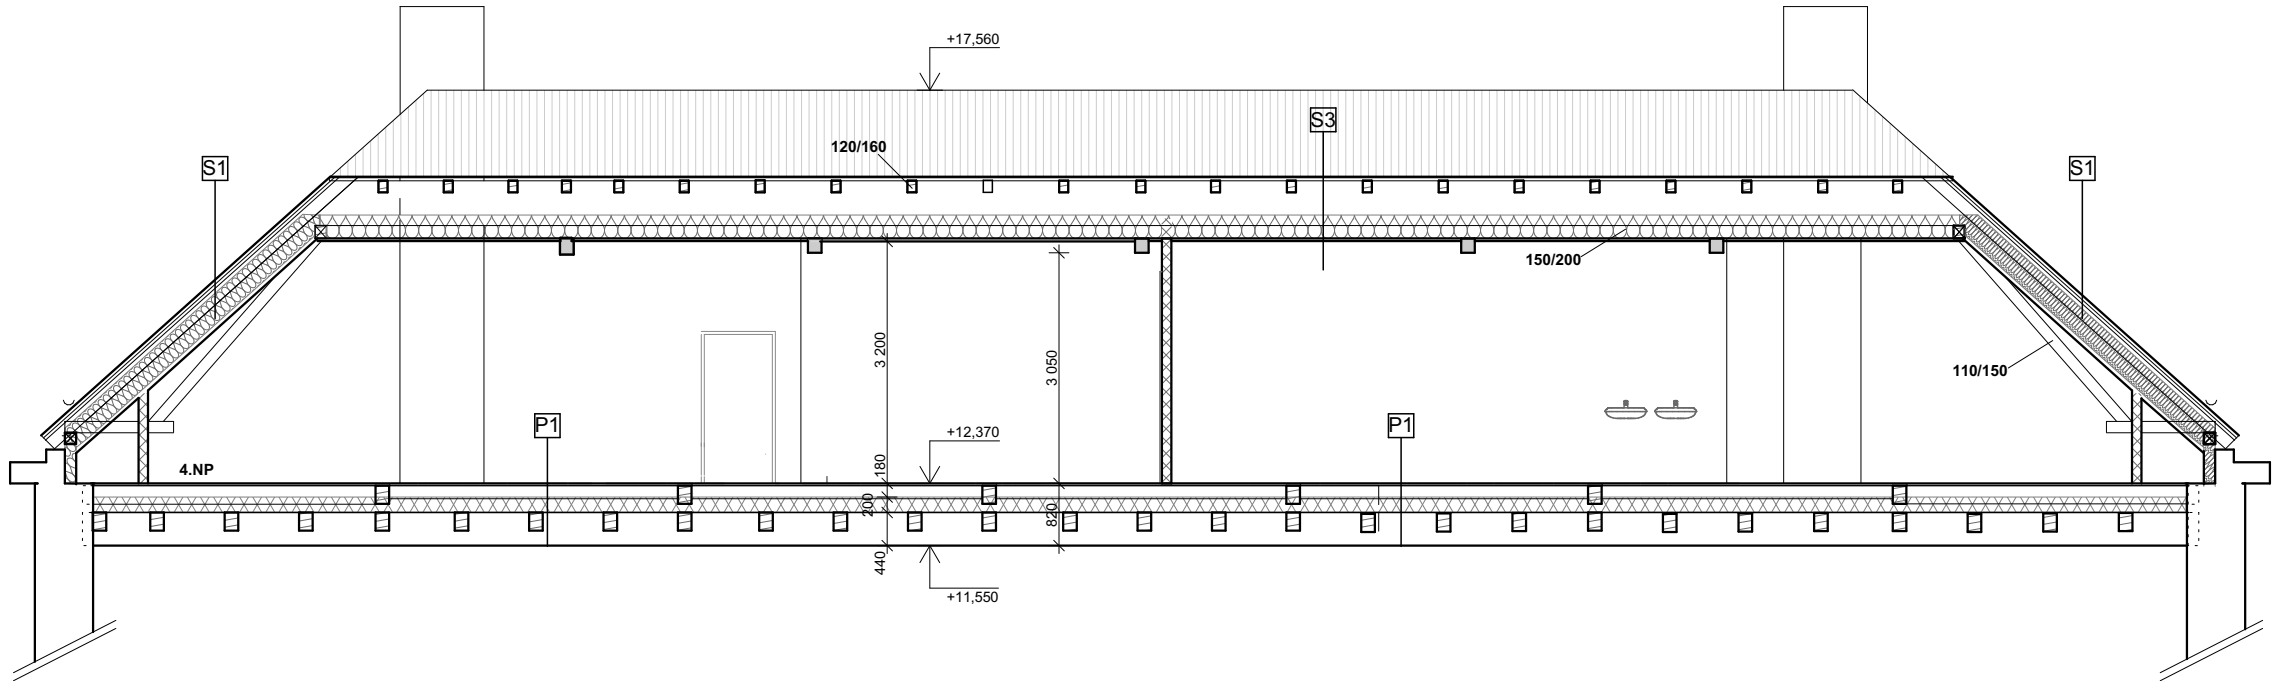

LEGENDA

- STÁVAJÍCÍ KONSTRUKCE
- NOVÉ KONSTRUKCE- sádkartonová příčka s min. izolací
akustický útlum .47dB.
- NOVÉ KONSTRUKCE- zdivo z cihelných tvárníc
na MVC +omítka
- ŽELEZOBETON
- DŘEVĚNÉ PROFILY

- STÁVAJÍCÍ POŽÁRNÍ DVEŘE
- NOVÉ POŽÁRNÍ DVEŘE

POZNÁMKY

-NEDÍLNOU SOUČÁSTÍ TOHOTO VÝKRESU JE TECHNICKÁ ZPRÁVA, VČETNĚ TECHNICKÝCH ZPRÁV VŠECHN OSTATNÍCH PROFESÍ. VEŠKERÉ ROZMĚRY NUTNO OVĚŘIT NA STAVBĚ DLE SKUTEČNÉHO PROVEDENÍ

-PŘED PROVEDENÍM DOKONČOVACÍCH PRACÍ JE NUTNÁ KONTROLA PROVEDENÍ VEŠKERÝCH PROSTUPŮ A OSAZENÍ CHRÁNIČKY DLE POŽADAVKŮ JEDNOTLIVÝCH PROFESÍ

-PODORBNOSTI PROVÁDĚNÍ, OSAZOVÁNÍ KOMPLETAČNÍCH KONSTRUKCÍ A DETAILS NÁVAZNOSTI NUTNO KONZULTOVAT S INVESTOREM A PROJEKTANTEM

-MEZI JEDNOTLIVÝMI STAVEBNÍMI PROCESY NUTNO DODRŽOVAT TECHNOLOGICKÉ PŘESTÁVKY DLE PŘÍSLUŠNÉČSN. A DLE PŘEDPISŮ JEDNOTLIVÝCH VÝROBCŮ MATERIÁLŮ-VEŠKERÉ NEJASNOSTIČÍ PŘÍPADNÉ ZMĚNY OPROTI TOMUTO PROJEKTU NUTNO KONZULTOVAT S ARCHITEKTEM A PROJEKTANTEM. PŘI STAVEBNÍCH PRACECH BUDE DODRŽOVÁNA OCHRANA OKOLÍ PŘED NEPŘÍZNIVÝMI ÚČINKY HLUKU, VIBRACÍ.

-NOVĚ ZJIŠTĚNÉ OKOLNOSTI, KTERÉ MOHOU OVLIVNIT NAVRHOVANÉ KONSTRUKČNĚ STATICKÉ ŘEŠENÍ A DÁLE VEŠKERÉ NEJASNOSTI PŘI ZAHÁJENÍ JEDNOTLIVÝCH ETAP STAVEBNÍCH PRACÍ NUTNO KONZULTOVATA ODSOULASIT PROJEKTANTEM NEBO STATIKEM STAVBY

-VEŠKERÉ PRÁCE MOHOU PROVÁDĚT POUZE PROŠKOLENÍ PRACOVNÍCI A FIRMY S POTŘEBNOU ZPŮSOBILOSTÍ K DANÝM PRACEM. POUŽITÉ MATERIÁLY A TECHNOLOGIE VYUŽÍVAT V SOULADU S NÁVODEM NEBO TECHNICKÝM LISTEM VÝROBKU

-TATO DOKUMENTACE NENÍ URČENA PRO PROVEDENÍ STAVBY

-VZHLEDEM K NEMOŽNOSZTI PROVĚST PODROBNÝ STAVEBNÍ TECH PRŮZKUM (ŠKOLA V UŽÍVÁNÍ), NĚKTERÉ DETAILS VYCHÁZEJÍ Z ODBORNÉHO ODHADU SKLADBY KONSTRUKCE

SKLADBY

- S1**

stávající krytiny
stávající latě
vzduchová mezera
difúzní folie kontaktní
tepelná izolace 2x150mm
ocelová konstrukce
OSB deska P+D 15mm-
-μ> 250 - parozábrana
nosná kce. SDK
sádkarton - požární
- S2**

PVC folie
OSB P+D na trám ve spádu
vzduchová mezera
difúzní folie kontaktní
tepelná izolace 300mm
ocelová konstrukce
OSB deska P+D 15mm-
-μ> 250 - parozábrana
nosná kce. SDK
sádkarton - požární
nosná ocelová konstrukce - obalena do SDK
- S3**

stávající krytiny
stávající latě
krokve
difúzní folie
větraný prostor půdy
tepelná izolace 2x150mm
OSB deska P+D 15mm-
-μ> 250 - parozábrana
nosná kce. SDK
sádkarton - požární
- P1**

plovoucí podlaha
2xcetris desky
vazný trám doplněn o stropní trámy
difúzní folie - kontaktní
tepelná izolace 200mm
půdovky - stávající
zášyp - stávající
2x záklop
stropní trám 250mm
podbití - 2x20
omítka
- P2**

keramická dlažba
lepidlo
2xcetris desky
vazný trám doplněn o stropní trámy
difúzní folie - kontaktní
tepelná izolace 200mm
půdovky - stávající
zášyp - stávající
2x záklop
stropní trám 250mm
podbití - 2x20
omítka
- OP1**

cetris desky - šedé
vzduchová mezera 80mm
difúzní folie
tepelná izolace 300mm
parozábrana
SDK konstrukce
- OP2**

omítka - např. systém ETICS
tepelná izolace 300mm
nosné desky-cementotřískové
ocelová konstrukce
parozábrana
SDK konstrukce

Odpověd. projektant stavby :	Ing. arch. Jiří Kodýtek	
Navrhl a vypracoval :	Ing. arch. Jiří Kodýtek,Ing. arch. Jan Novotný	
Investor :	Obec Skřivany, Dr. Vojtěcha 199, 503 52 Skřivany	
Stupeň dokumentace :	A3	
Akce :		Formát: 2x A4
Nástavba školy a umístění výtahu v ZŠ Skřivany		Měřítko:
		Datum: 04/2016
Obsah :řez A1-A1'	Část dok.:	Č. výkresu: 14