


# KROV-stávající stav


1:200

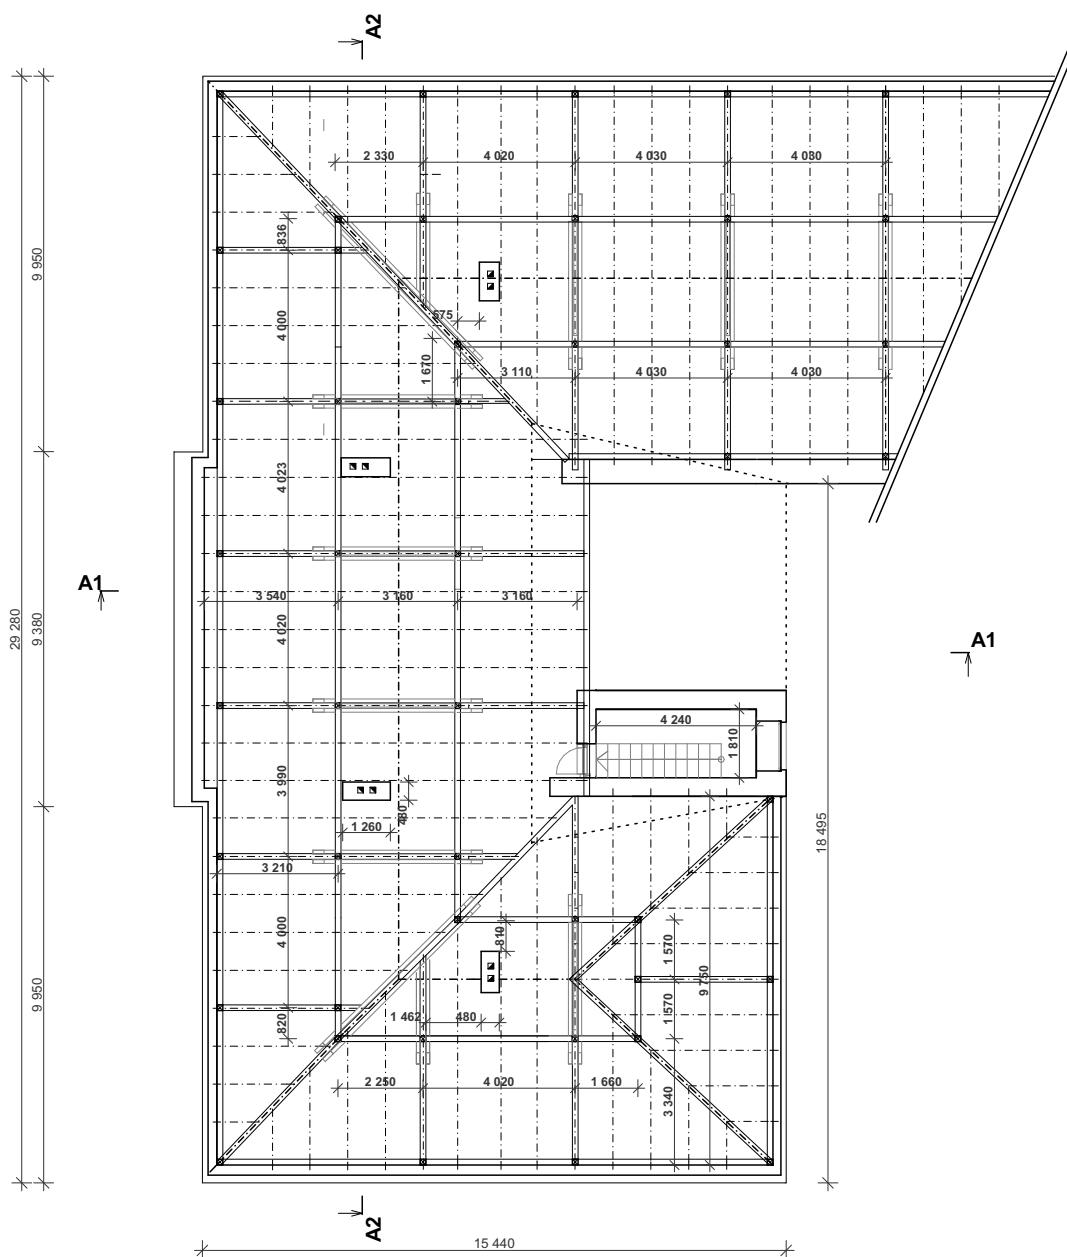

## PROFILY

|            |         |
|------------|---------|
| vazný trám | 180/240 |
| vaznice    | 150/200 |
| pozednice  | 160/210 |
| sloupek    | 150/180 |
| krokve     | 120/160 |
| pásek      | 110/150 |
| kleština   | 80/180  |
| vzpěra     | 110/150 |

Vykreslení bylo prováděno z obdržení podkladů, které byly doplněny o doměrky. Při prohlídce stavby nebyly dělány žádné sondy ani odběry vzorků. Skladby konstrukcí jsou stanoveny dle sdělení investora, případně dle obdobných typů objektu

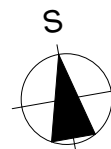

|                               |                                                       |                |
|-------------------------------|-------------------------------------------------------|----------------|
| Odpověd. projektant stavby :  | Ing. arch. Jiří Kodýtek                               |                |
| Navrhl a vypracoval :         | Ing. arch. Jiří Kodýtek, Ing. arch. Jan Novotný       |                |
| Investor :                    | Obec Skřivany, Dr. Vojtěcha 199, 503 52 Skřivany      |                |
| Stupeň dokumentace :          | dokumentace pro stavební povolení                     |                |
| Akce :                        | <b>Nástavba školy a umístění výtahu v ZŠ Skřivany</b> | Formát: 2x A4  |
|                               |                                                       | Měřítko: 1:200 |
|                               |                                                       | Datum: 11/2016 |
| Obsah : stávající stav - krov | Část dok.:                                            | Č. výkresu: 4  |