


POHLEDY-stávající stav


1:200




pohled čelní-západní

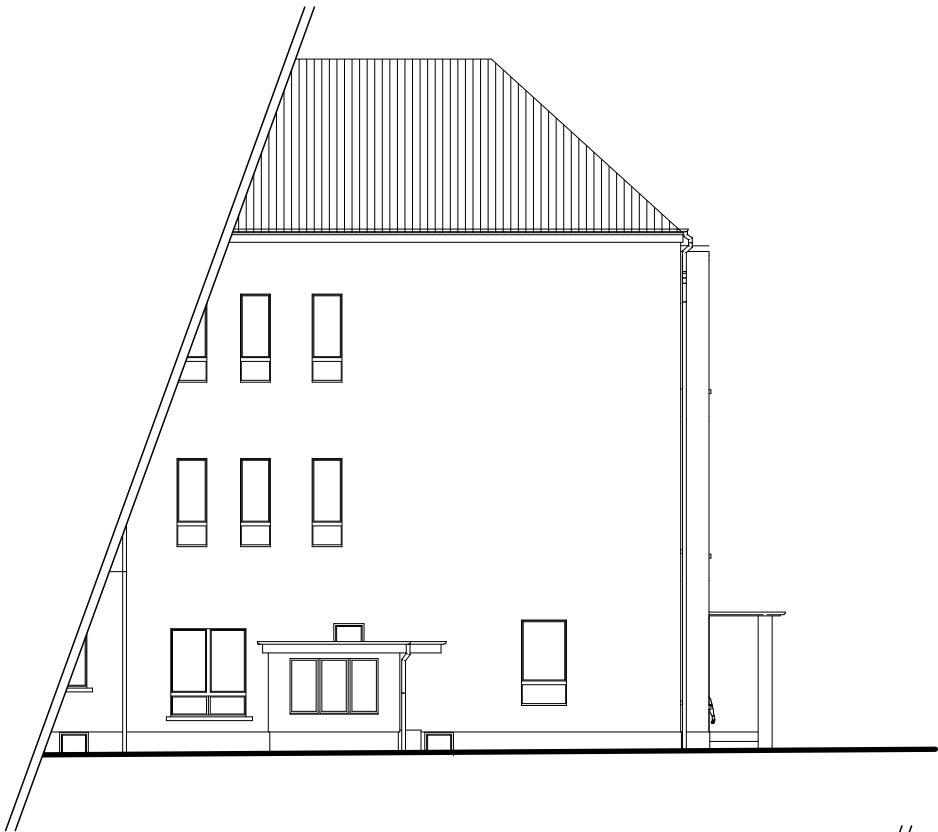

pohled boční-severní

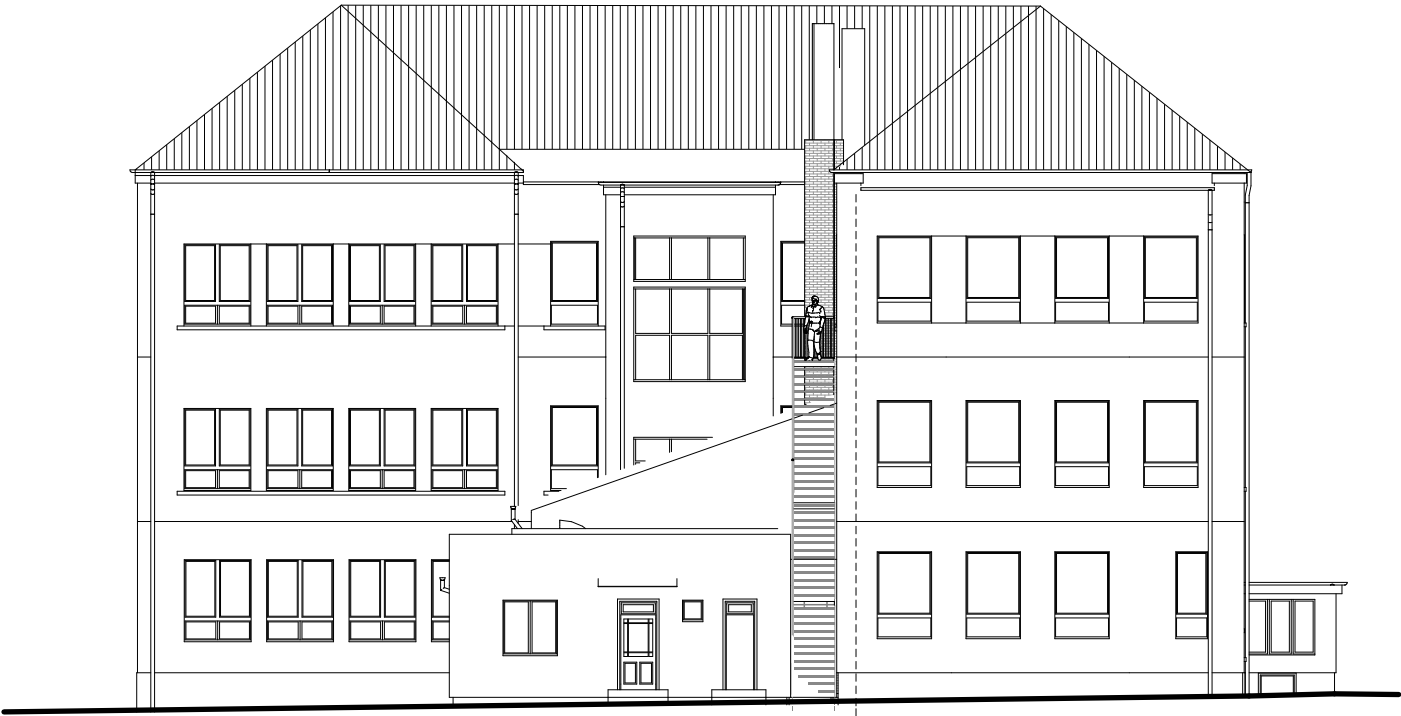

pohled zadní-východní

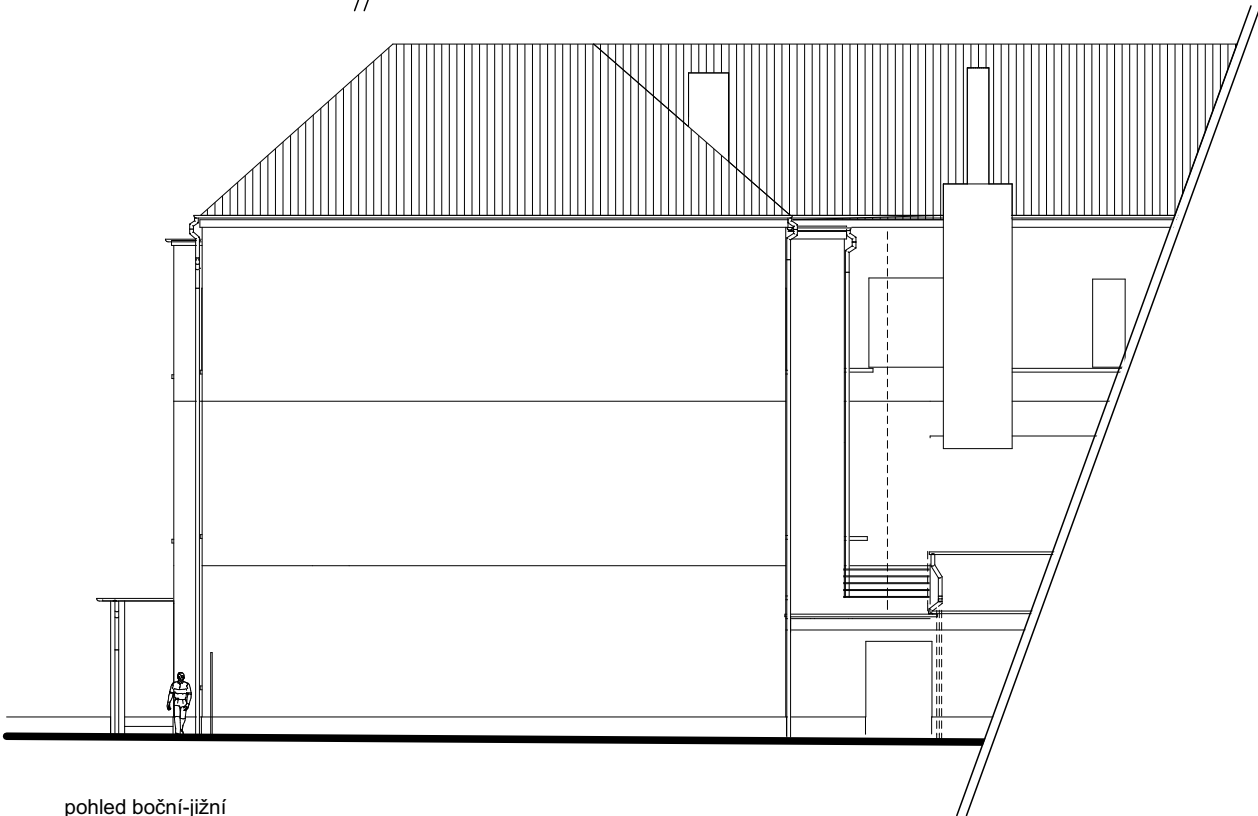

pohled boční-jihní

Odpověd. projektant stavby :	Ing. arch. Jiří Kodýtek	
Navrhl a vypracoval :	Ing. arch. Jiří Kodýtek, Ing. arch. Jan Novotný	
Investor :	Obec Skřivany, Dr. Vojtěcha 199, 503 52 Skřivany	
Stupeň dokumentace :	dokumentace pro stavební povolení	
Akce :	Nástavba školy a umístění výtahu v ZŠ Skřivany	Formát: 2x A4
		Měřítko: 1:200
		Datum: 11/2016
Obsah : stávající stav - pohledy		Část dok.: Č. výkresu: 6