


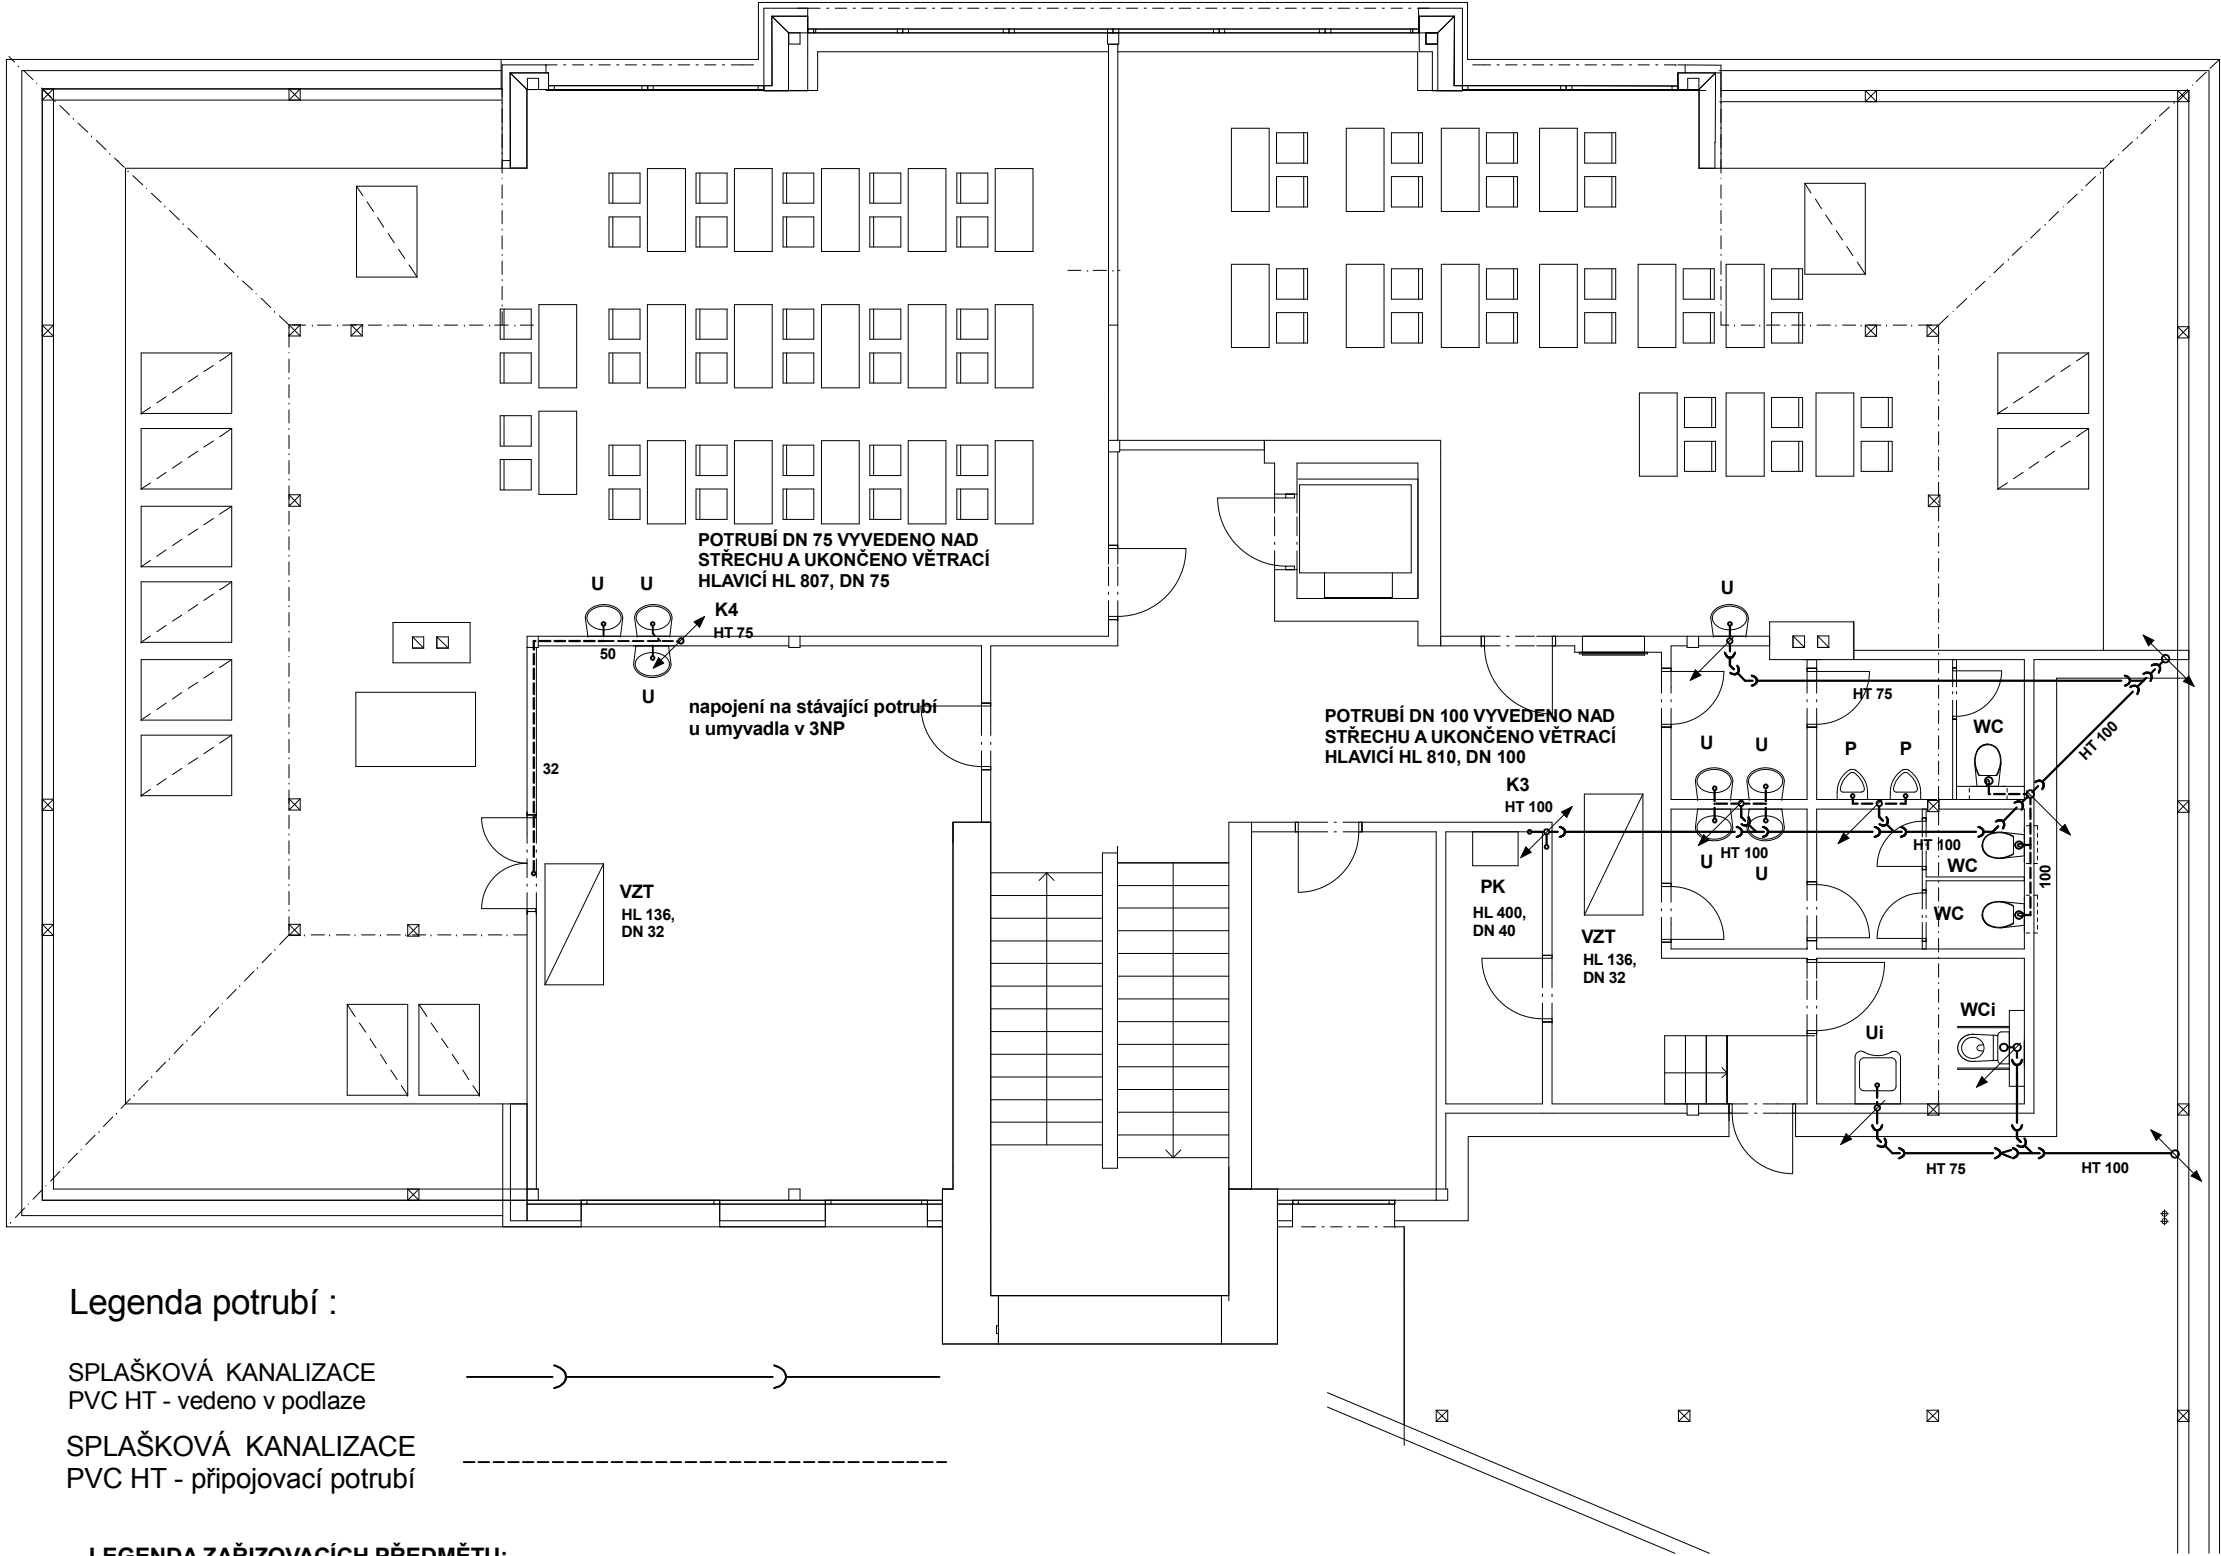

Legenda potrubí :

- SPLAŠKOVÁ KANALIZACE
PVC HT - vedeno v podlaze
- SPLAŠKOVÁ KANALIZACE
PVC HT - připojovací potrubí

LEGENDA ZAŘIZOVACÍCH PŘEDMĚTU:

- WC - WC závěsné + závěsný prvek
rohový ventil DN 15
WCi - WC závěsné invalidní
rohový ventil DN 15
U - umyvadlo - 55cm
baterie stojánková umyvadlová
Ui - umyvadlo invalidní
baterie stojánková umyvadlová
P - pisoár keramický senzorový
rohový ventil DN 15
PK - plynový kondenzační kotel (4-26kW)
vestavěný zásobníkový ohřívač TV o objemu 40l
H - hydrant nástěnný D 25/30
VZT - VZT jednotka

Vedoucí projektant	Zodp. projektant	Vypracoval / Kreslil	Jiří Zahradníček projektant TZB Dr. Vojtěcha 1955 504 01 Nový Bydžov tel. 604 650 505	
Jiří Zahradníček	Jiří Zahradníček	Jiří Zahradníček		
Místo : ZŠ Skřivany				
Investor : Obec Skřivany Dr. Vojtěcha 199, 503 52 Skřivany				
Nástavba přírodovědných učeben a umístění výťahu v ZŠ Skřivany - kanalizace -			Zakázk. číslo	13/11/16
			Stupeň	DSP
			Datum	11/2016
			Měřítko	Číslo výkresu
Půdorys 4 N.P.			1 : 100	D1.4.1 ZTI - 3