


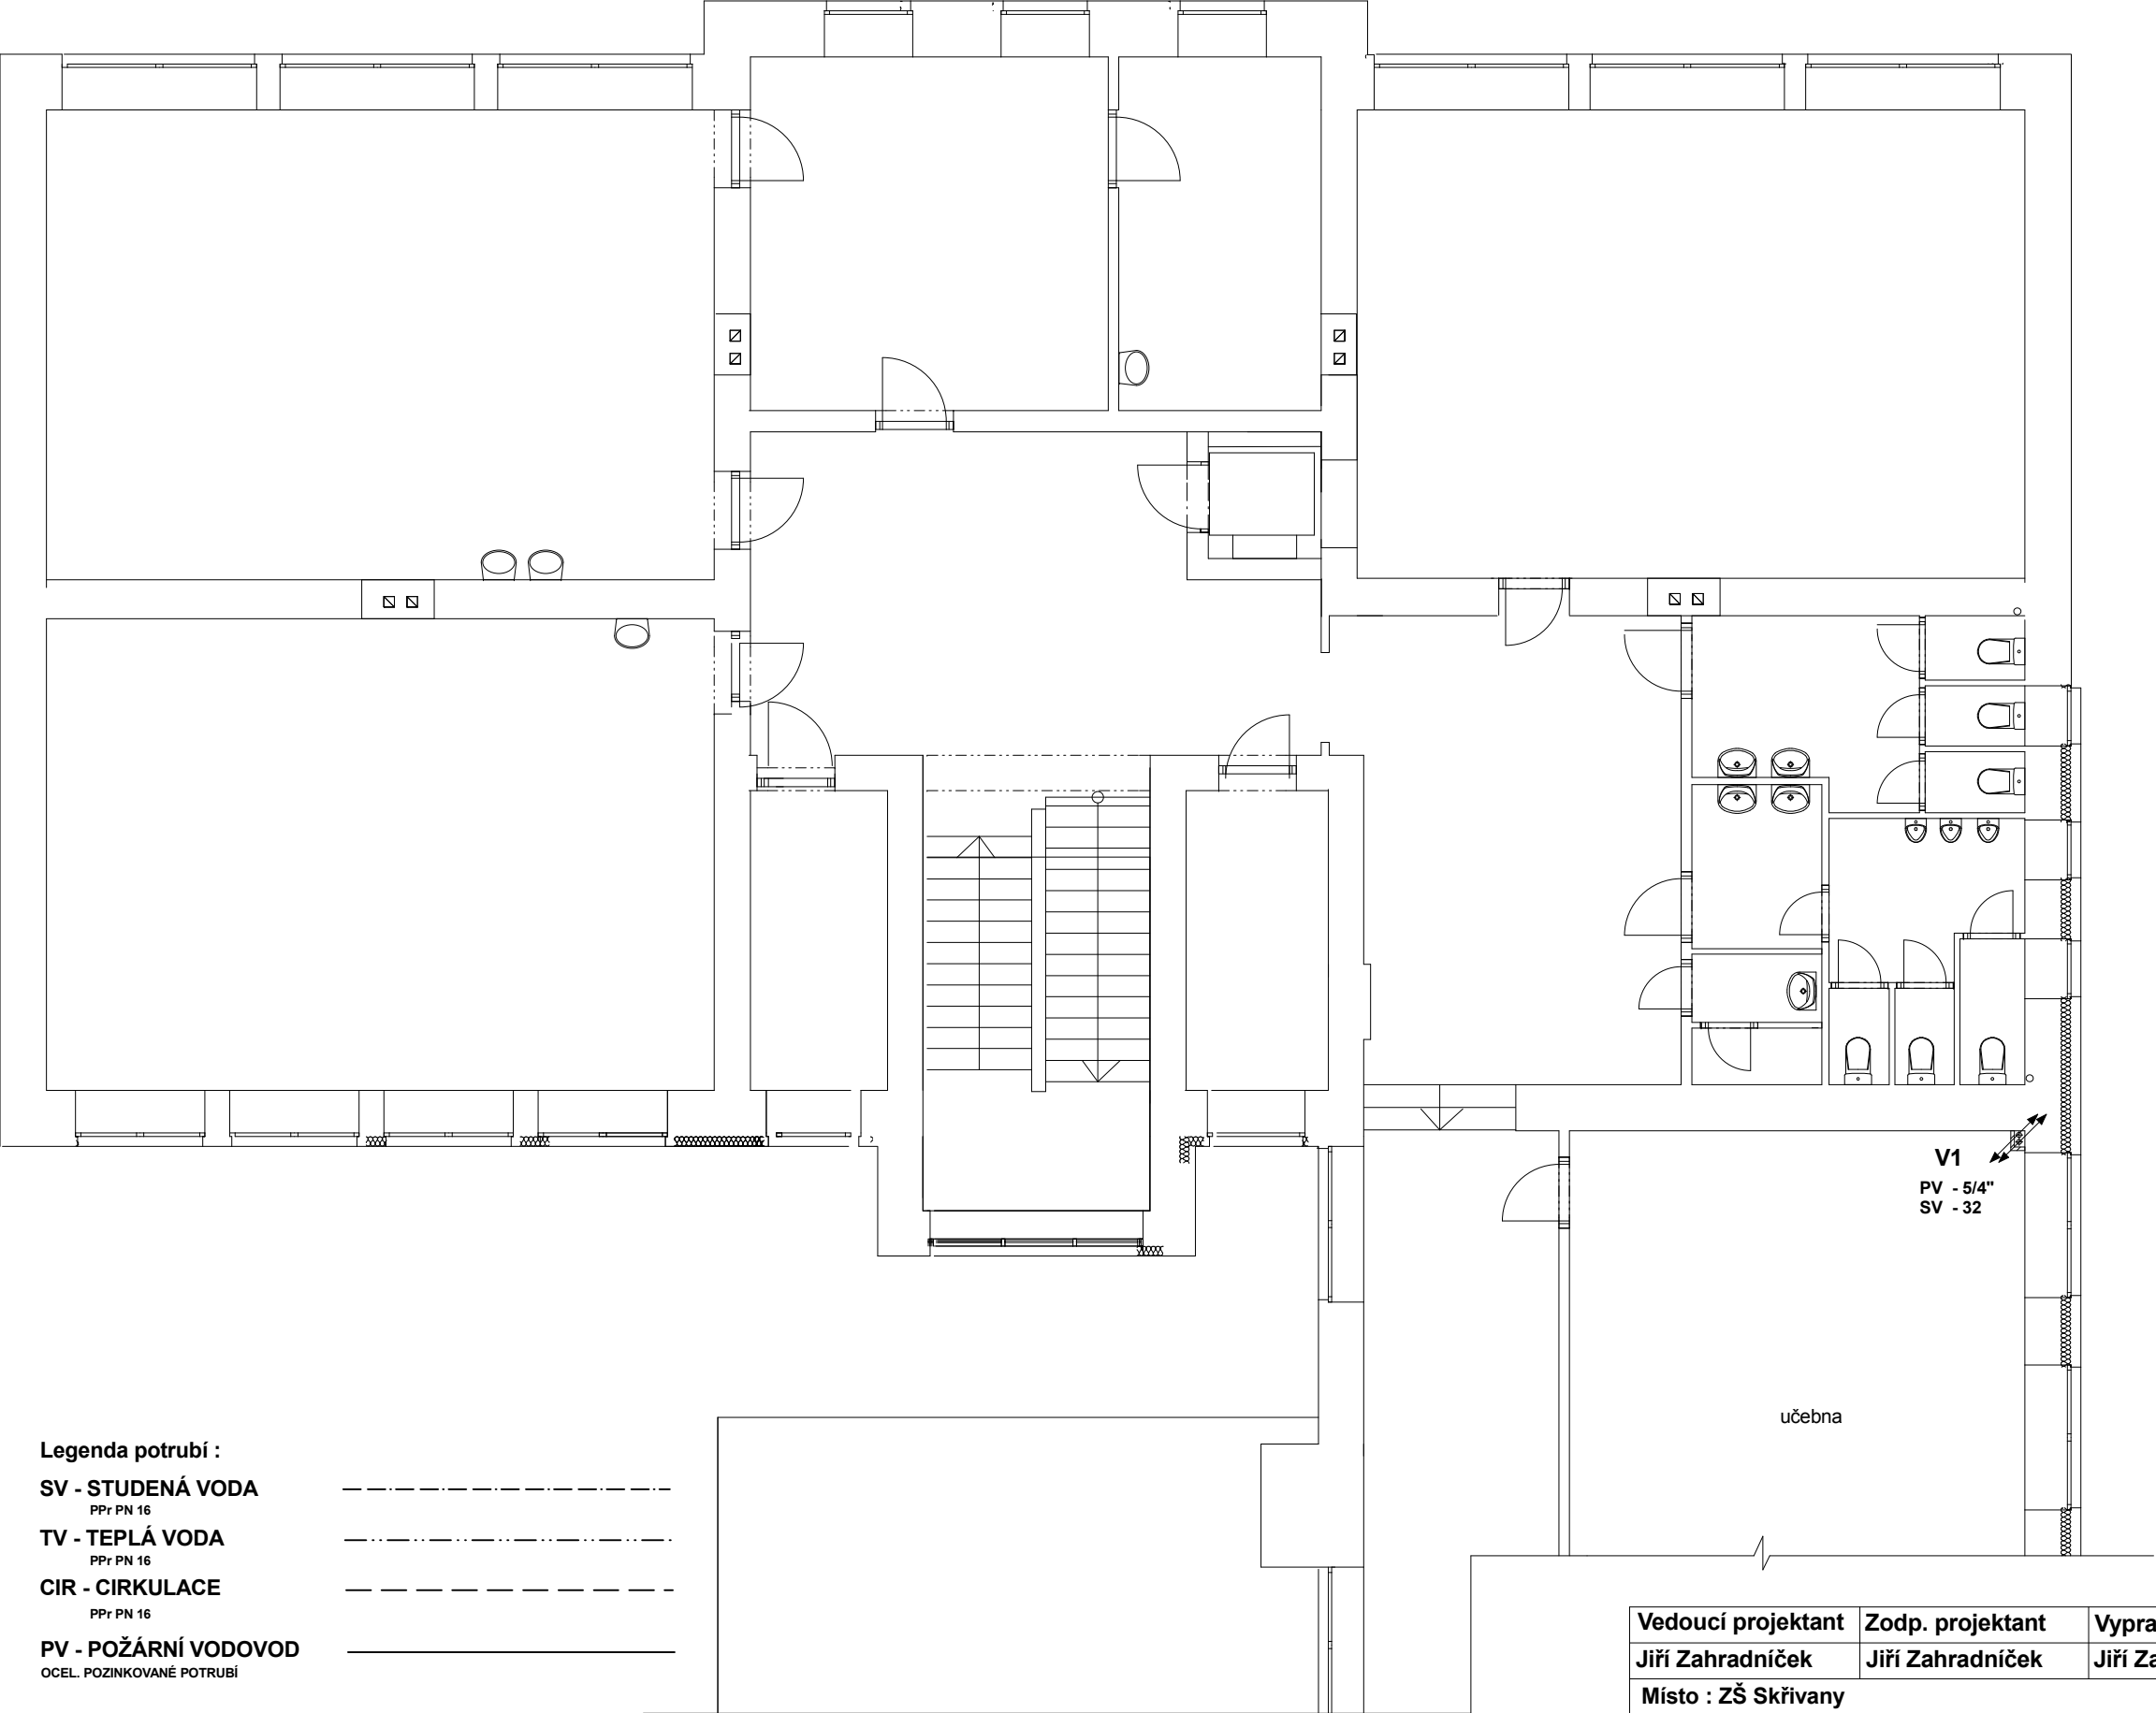

Legenda potrubí :

- SV - STUDENÁ VODA

PPr PN 16

- TV - TEPLÁ VODA

PPr PN 16

- CIR - CÍRKULACE

PPr PN 16

- PV - POŽÁRNÍ VODOVOD

OCEL. POZINKOVANÉ POTRUBÍ

Vedoucí projektant	Zodp. projektant	Vypracoval / Kreslil	Jiří Zahradníček projektant TZB Dr. Vojtěcha 1955 504 01 Nový Bydžov tel. 604 650 505	
Jiří Zahradníček	Jiří Zahradníček	Jiří Zahradníček		
Místo : ZŠ Skřivany				
Investor : Obec Skřivany Dr. Vojtěcha 199, 503 52 Skřivany			Zakázk. číslo	13/11/16
Nástavba přírodovědných učeben a umístění výtahu v ZŠ Skřivany - vodovod -			Stupeň	DSP
			Datum	11/2016
			Měřítko	Číslo výkresu
Půdorys 3 N.P.			1 : 100	D1.4.1 ZTI - 6