


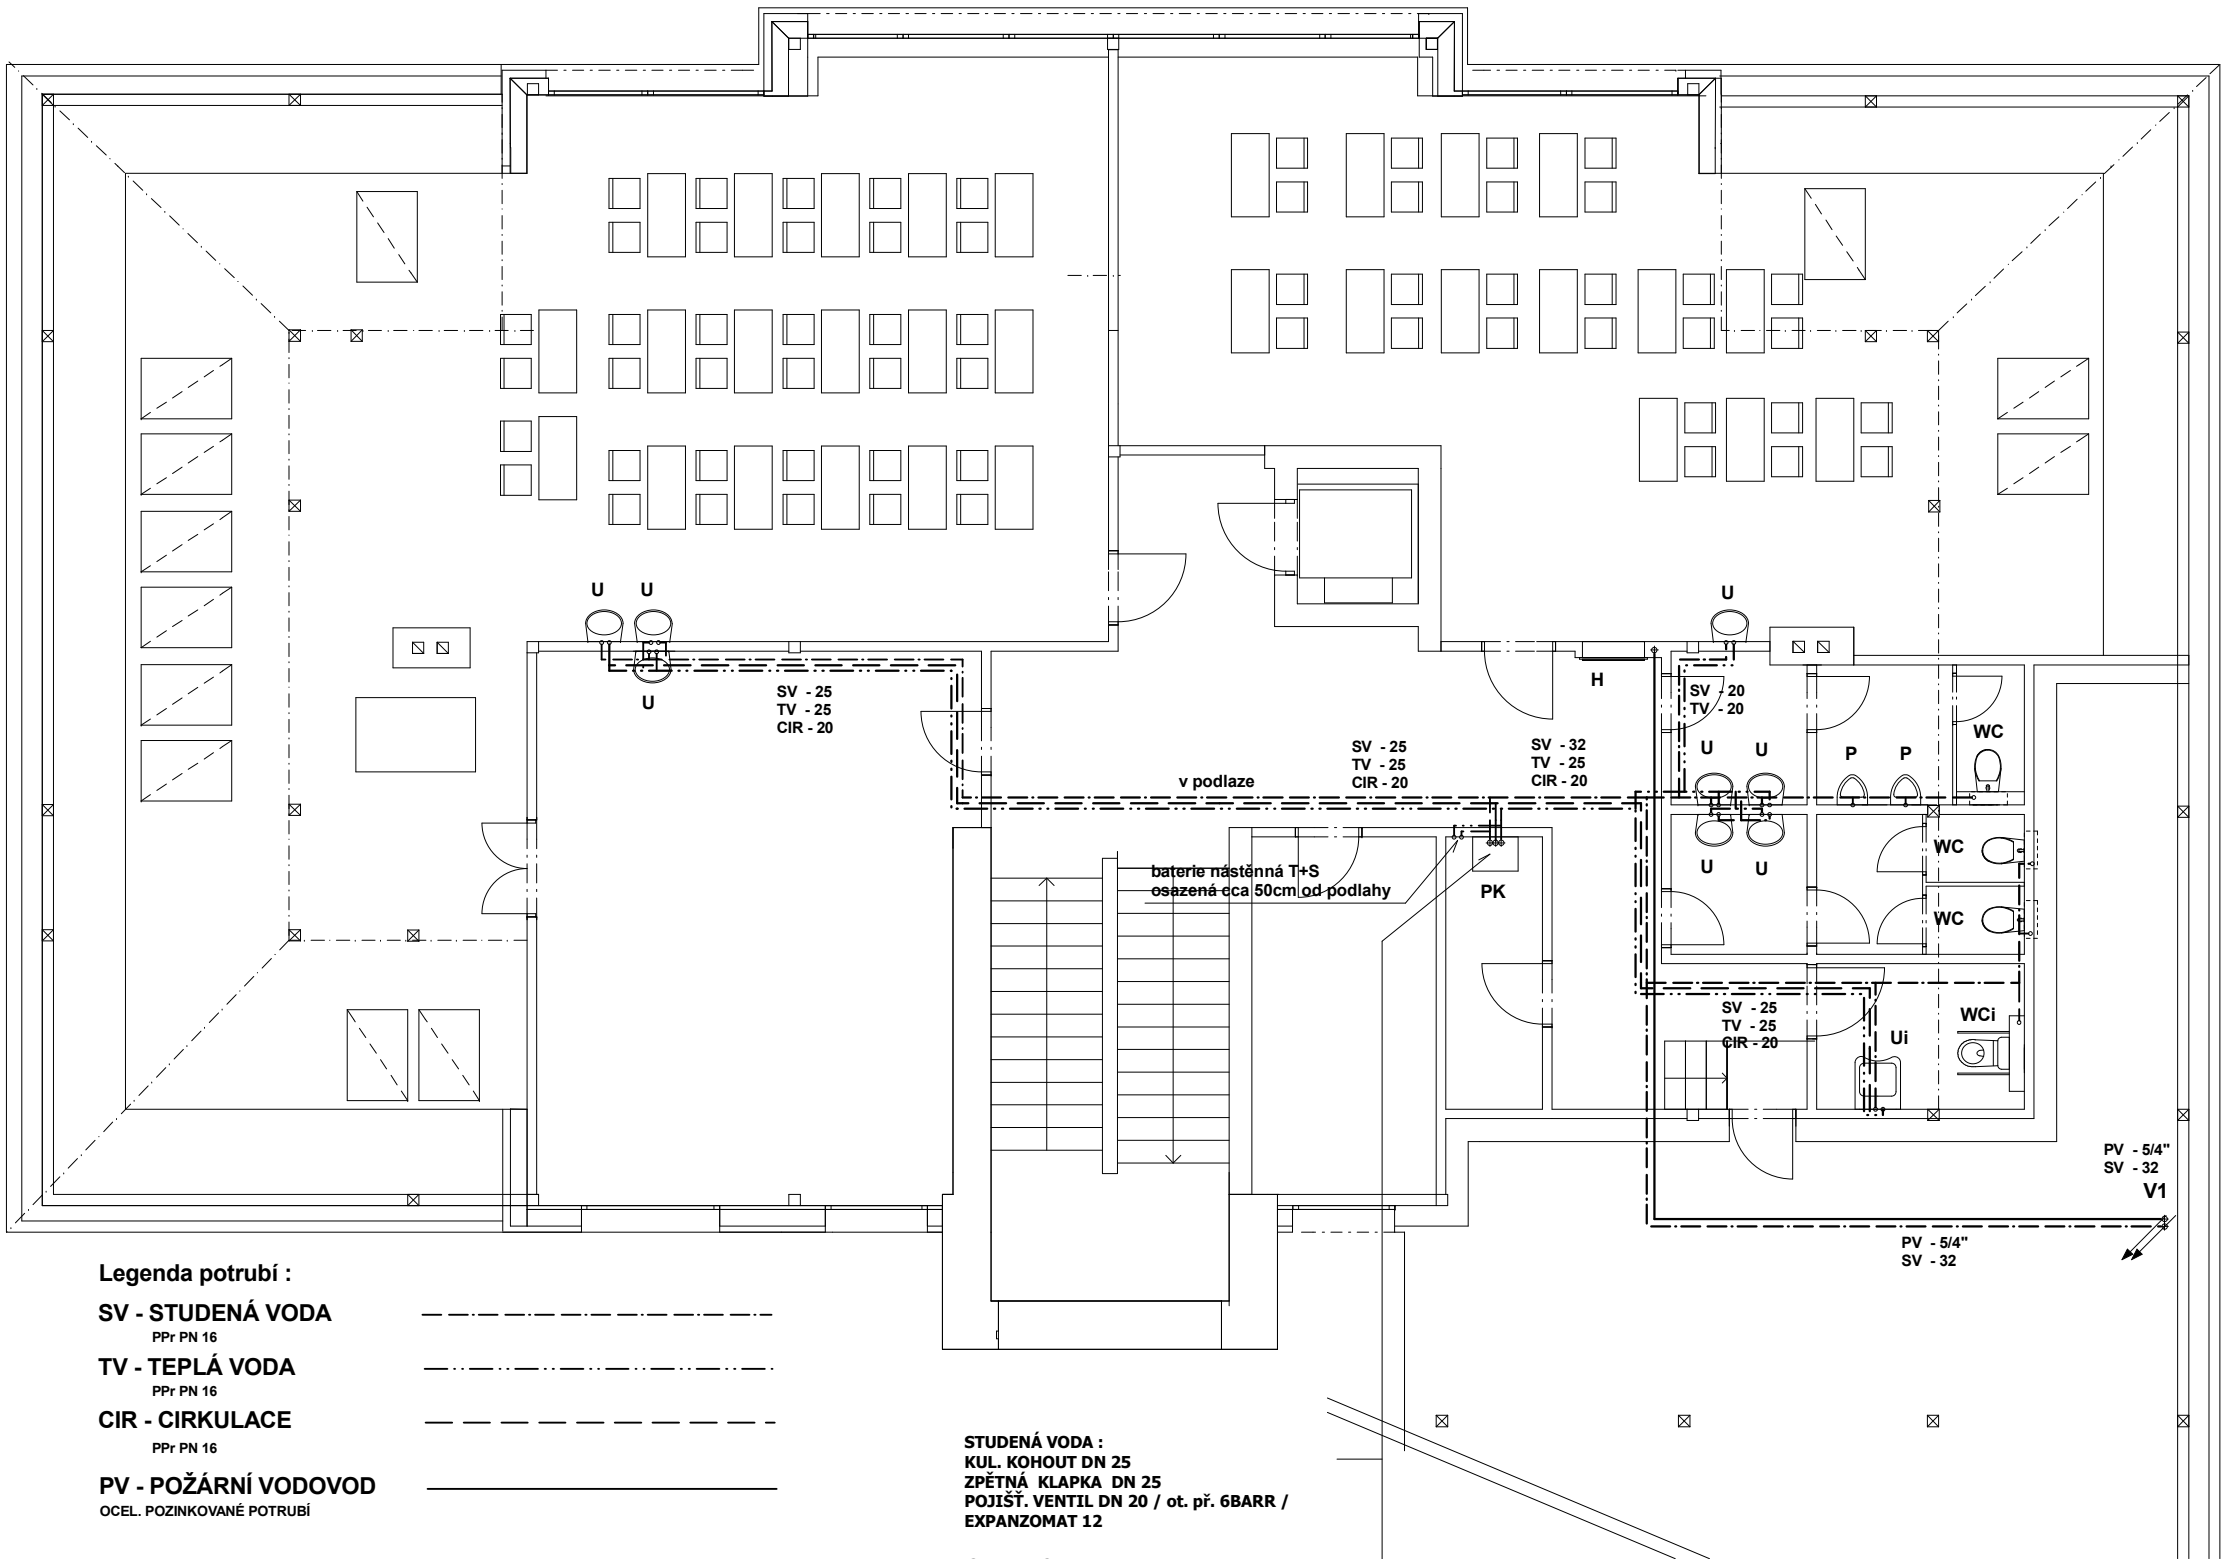

Legenda potrubí :

SV - STUDENÁ VODA

PPr PN 16

TV - TEPLÁ VODA

PPr PN 16

CIR - CÍRKULACE

PPr PN 16

PV - POŽÁRNÍ VODOVOD

OCEL. POZINKOVANÉ POTRUBÍ

LEGENDA ZAŘIZOVACÍCH PŘEDMĚTU:

WC - WC závěsné + závěsný prvek
rohový ventil DN 15

WCi - WC závěsné invalidní
rohový ventil DN 15

U - umyvadlo - 55cm
baterie stojánková umyvadlová

Ui - umyvadlo invalidní
baterie stojánková umyvadlová

P - pisoár keramický senzorový
rohový ventil DN 15

PK - plynový kondenzační kotel (4-26kW)
vestavěný zásobníkový ohřivač TV o objemu 40l

H - hydrant nástěnný D 25/30

STUDENÁ VODA :
KUL. KOHOUT DN 25
ZPĚTNÁ Klapka DN 25
POJIŠT. VENTIL DN 20 / ot. př. 6BARR /
EXPANZOMAT 12

CÍRKULACE :
KUL. KOHOUT DN 15
FILTR DN 15
CÍRKUL. ČERPADLO DN 15 + časový spínač
ZPĚTNÁ Klapka DN 15
KUL. KOHOUT DN 15
2 x vyvažovací ventil DN 15

TUV :
KUL. KOHOUT DN 25

Vedoucí projektant	Zodp. projektant	Vypracoval / Kreslil	Jiří Zahradníček projektant TZB Dr. Vojtěcha 1955 504 01 Nový Bydžov tel. 604 650 505	
Jiří Zahradníček	Jiří Zahradníček	Jiří Zahradníček		
Místo : ZŠ Skřivany				
Investor : Obec Skřivany Dr. Vojtěcha 199, 503 52 Skřivany				
Nástavba přírodovědných učeben a umístění výťahu v ZŠ Skřivany - vodovod -			Zakázk. číslo	13/11/16
			Stupeň	DSP
			Datum	11/2016
			Měřítko	Číslo výkresu
Půdorys 4 N.P.			1 : 100	D1.4.1 ZTI - 7