


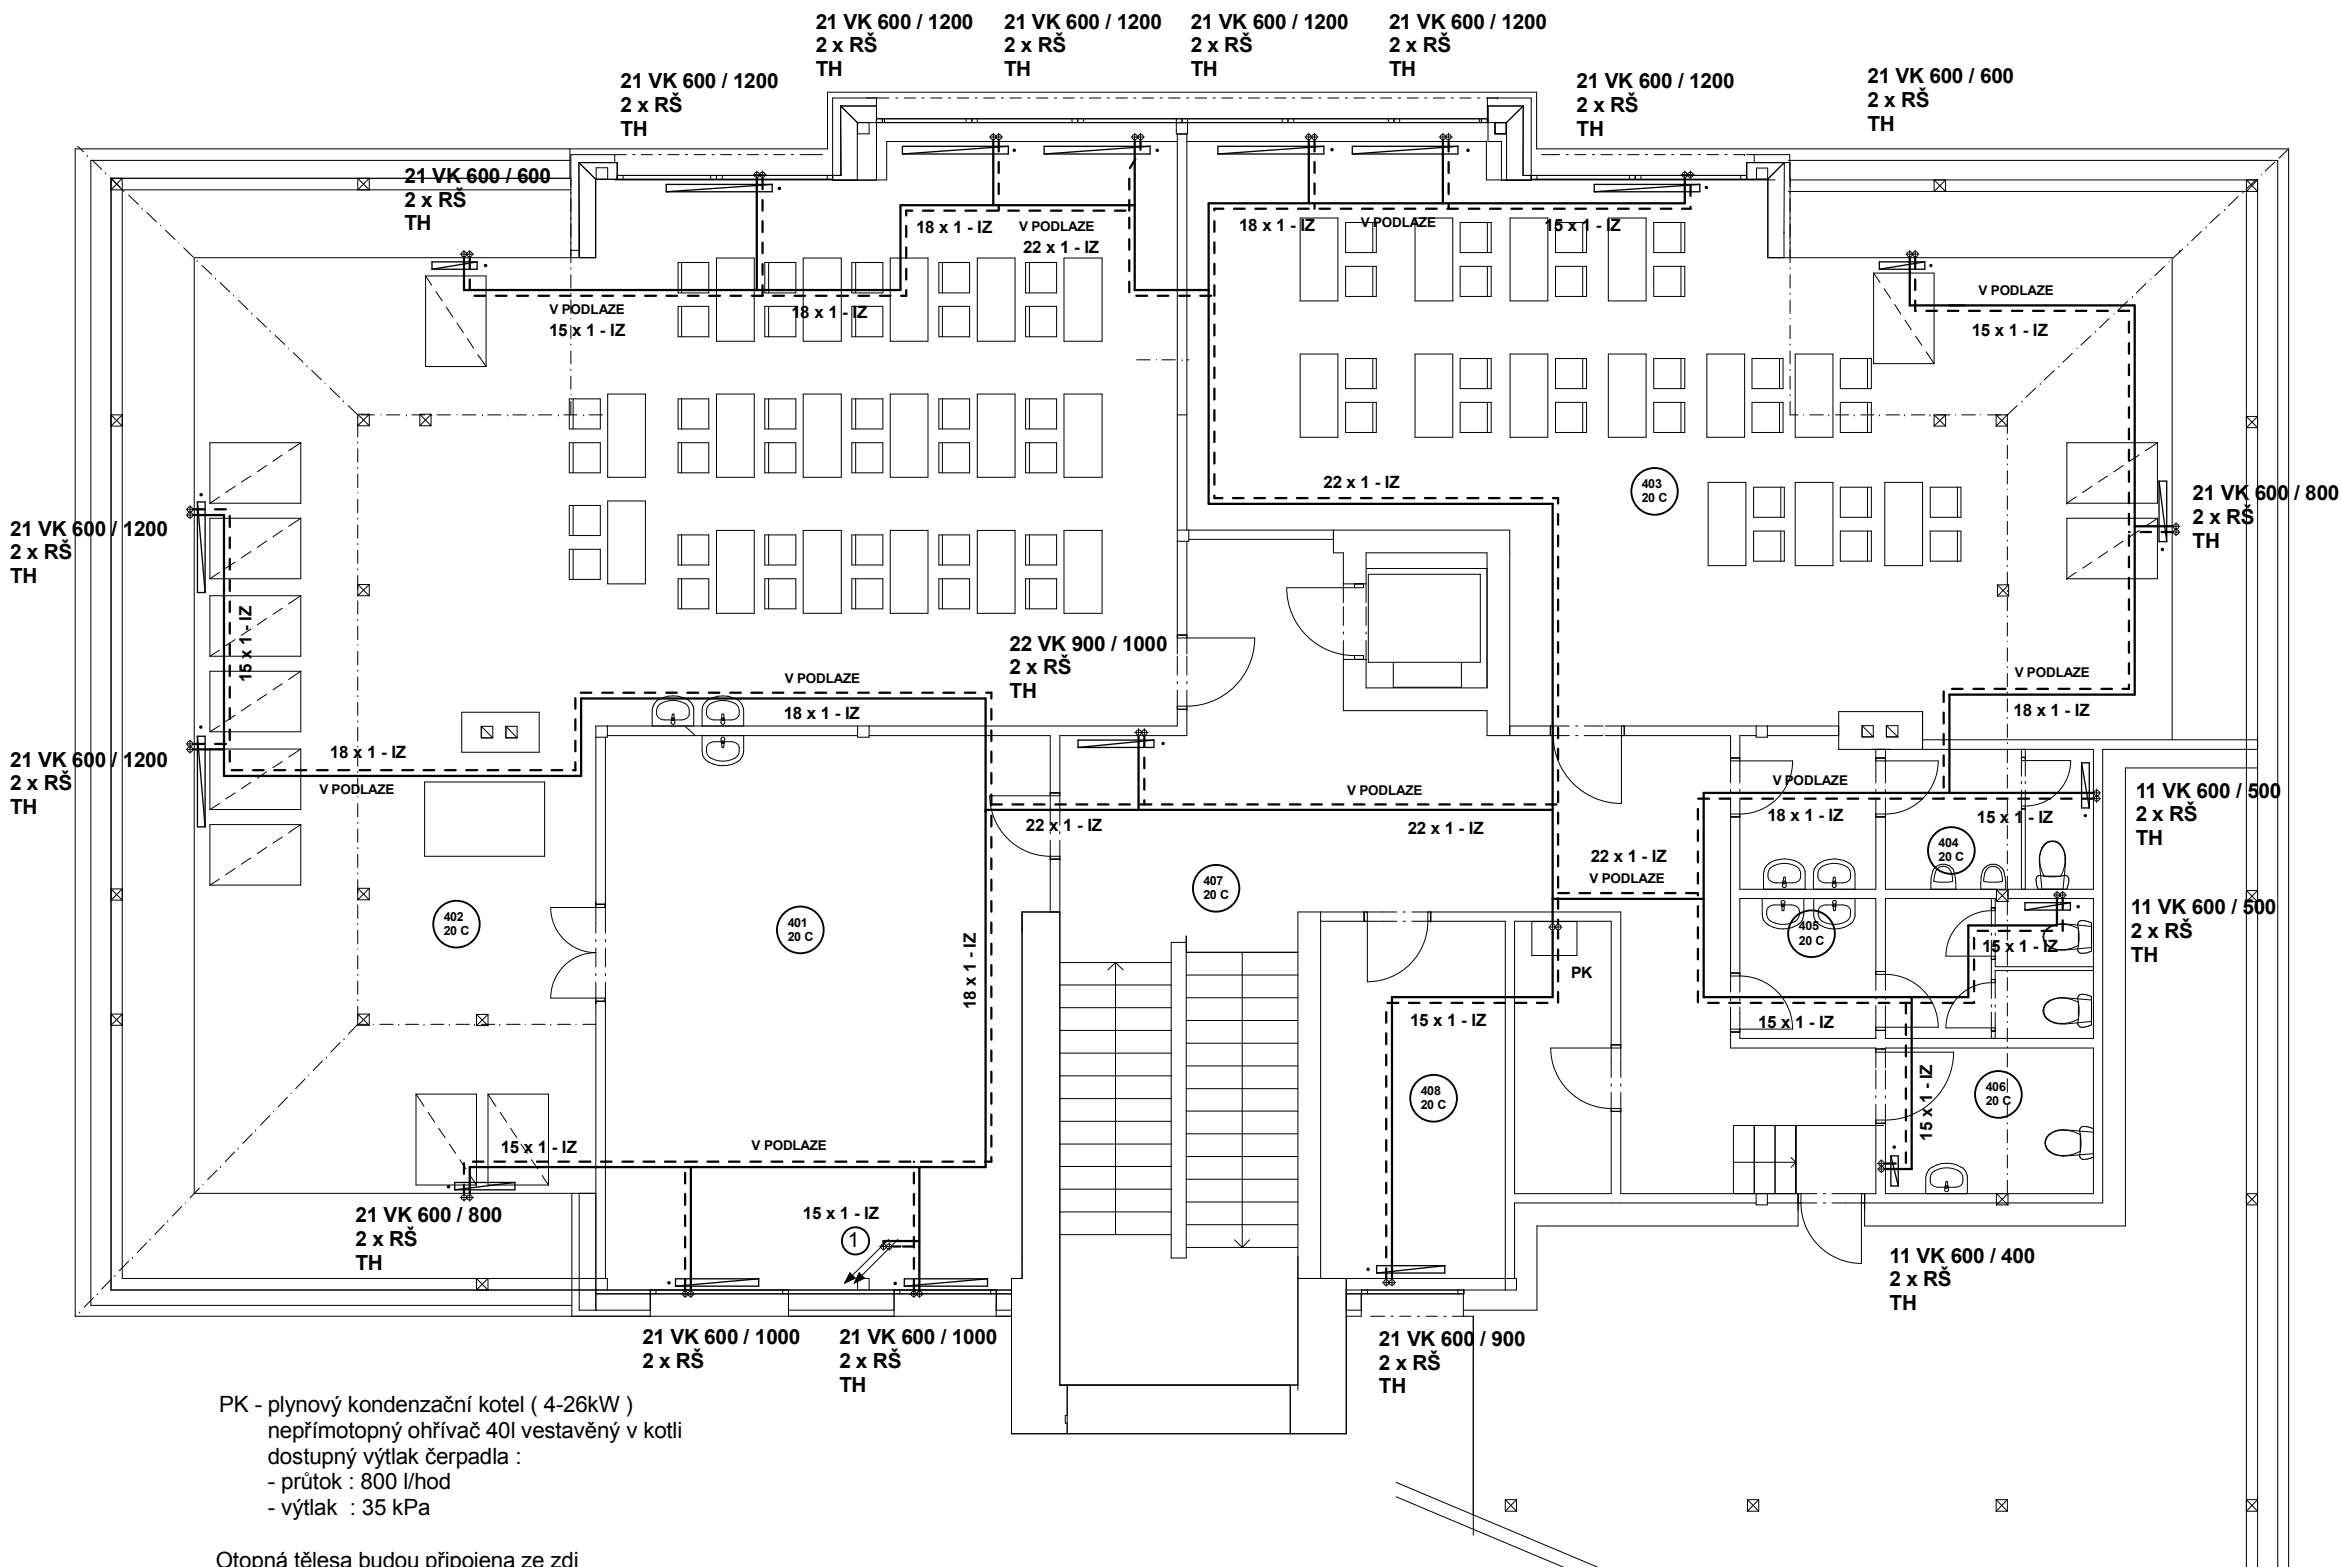

PK - plynový kondenzační kotel (4-26kW)
nepřímotopný ohřívač 40l vestavěný v kotli
dostupný výtlač čerpadla :
- průtok : 800 l/hod
- výtlač : 35 kPa

Otopná tělesa budou připojena ze zdi
Otopná tělesa budou zavěšena na stěnové konzole
PV - přímý ventil
PŠ - přímé šroubení uzavíratelné

RŠ - připojovací šroubení uzavíratelné rohové , pro závit Rp 1/2"
TH - termostatická hlavice s pojistkou proti zcizení

————— přívodní potrubí 60 °C - otopná tělesa
- - - - - zpětné potrubí 45 °C - otopná tělesa

 • **OTOPNÉ TĚLESO**
právé spodní připojení
 • **OTOPNÉ TĚLESO**
boční připojení

POZNÁMKA :
PŘÍPOJKY K OTOPNÝM TĚLESUM BUDOU PROVEDENY Z POTRUBÍ CU 15 x 1

Vedoucí projektant	Zodp. projektant	Vypracoval / Kreslil	Jiří Zahradníček projektant TZB Dr. Vojtěcha 1955 504 01 Nový Bydžov tel. 604 650 505	
Jiří Zahradníček	Jiří Zahradníček	Jiří Zahradníček		
Místo : ZŠ Skřivany				
Investor : Obec Skřivany Dr. Vojtěcha 199, 503 52 Skřivany				
Nástavba přírodovědných učeben a umístění výtahu v ZŠ Skřivany - ústřední vytápění - Půdorys 4 N.P.			Zakázk. číslo	13/11/16
			Stupeň	DSP
			Datum	11/2016
			Měřítko	Číslo výkresu
			1 : 100	D1.4.3 ÚT - 2