


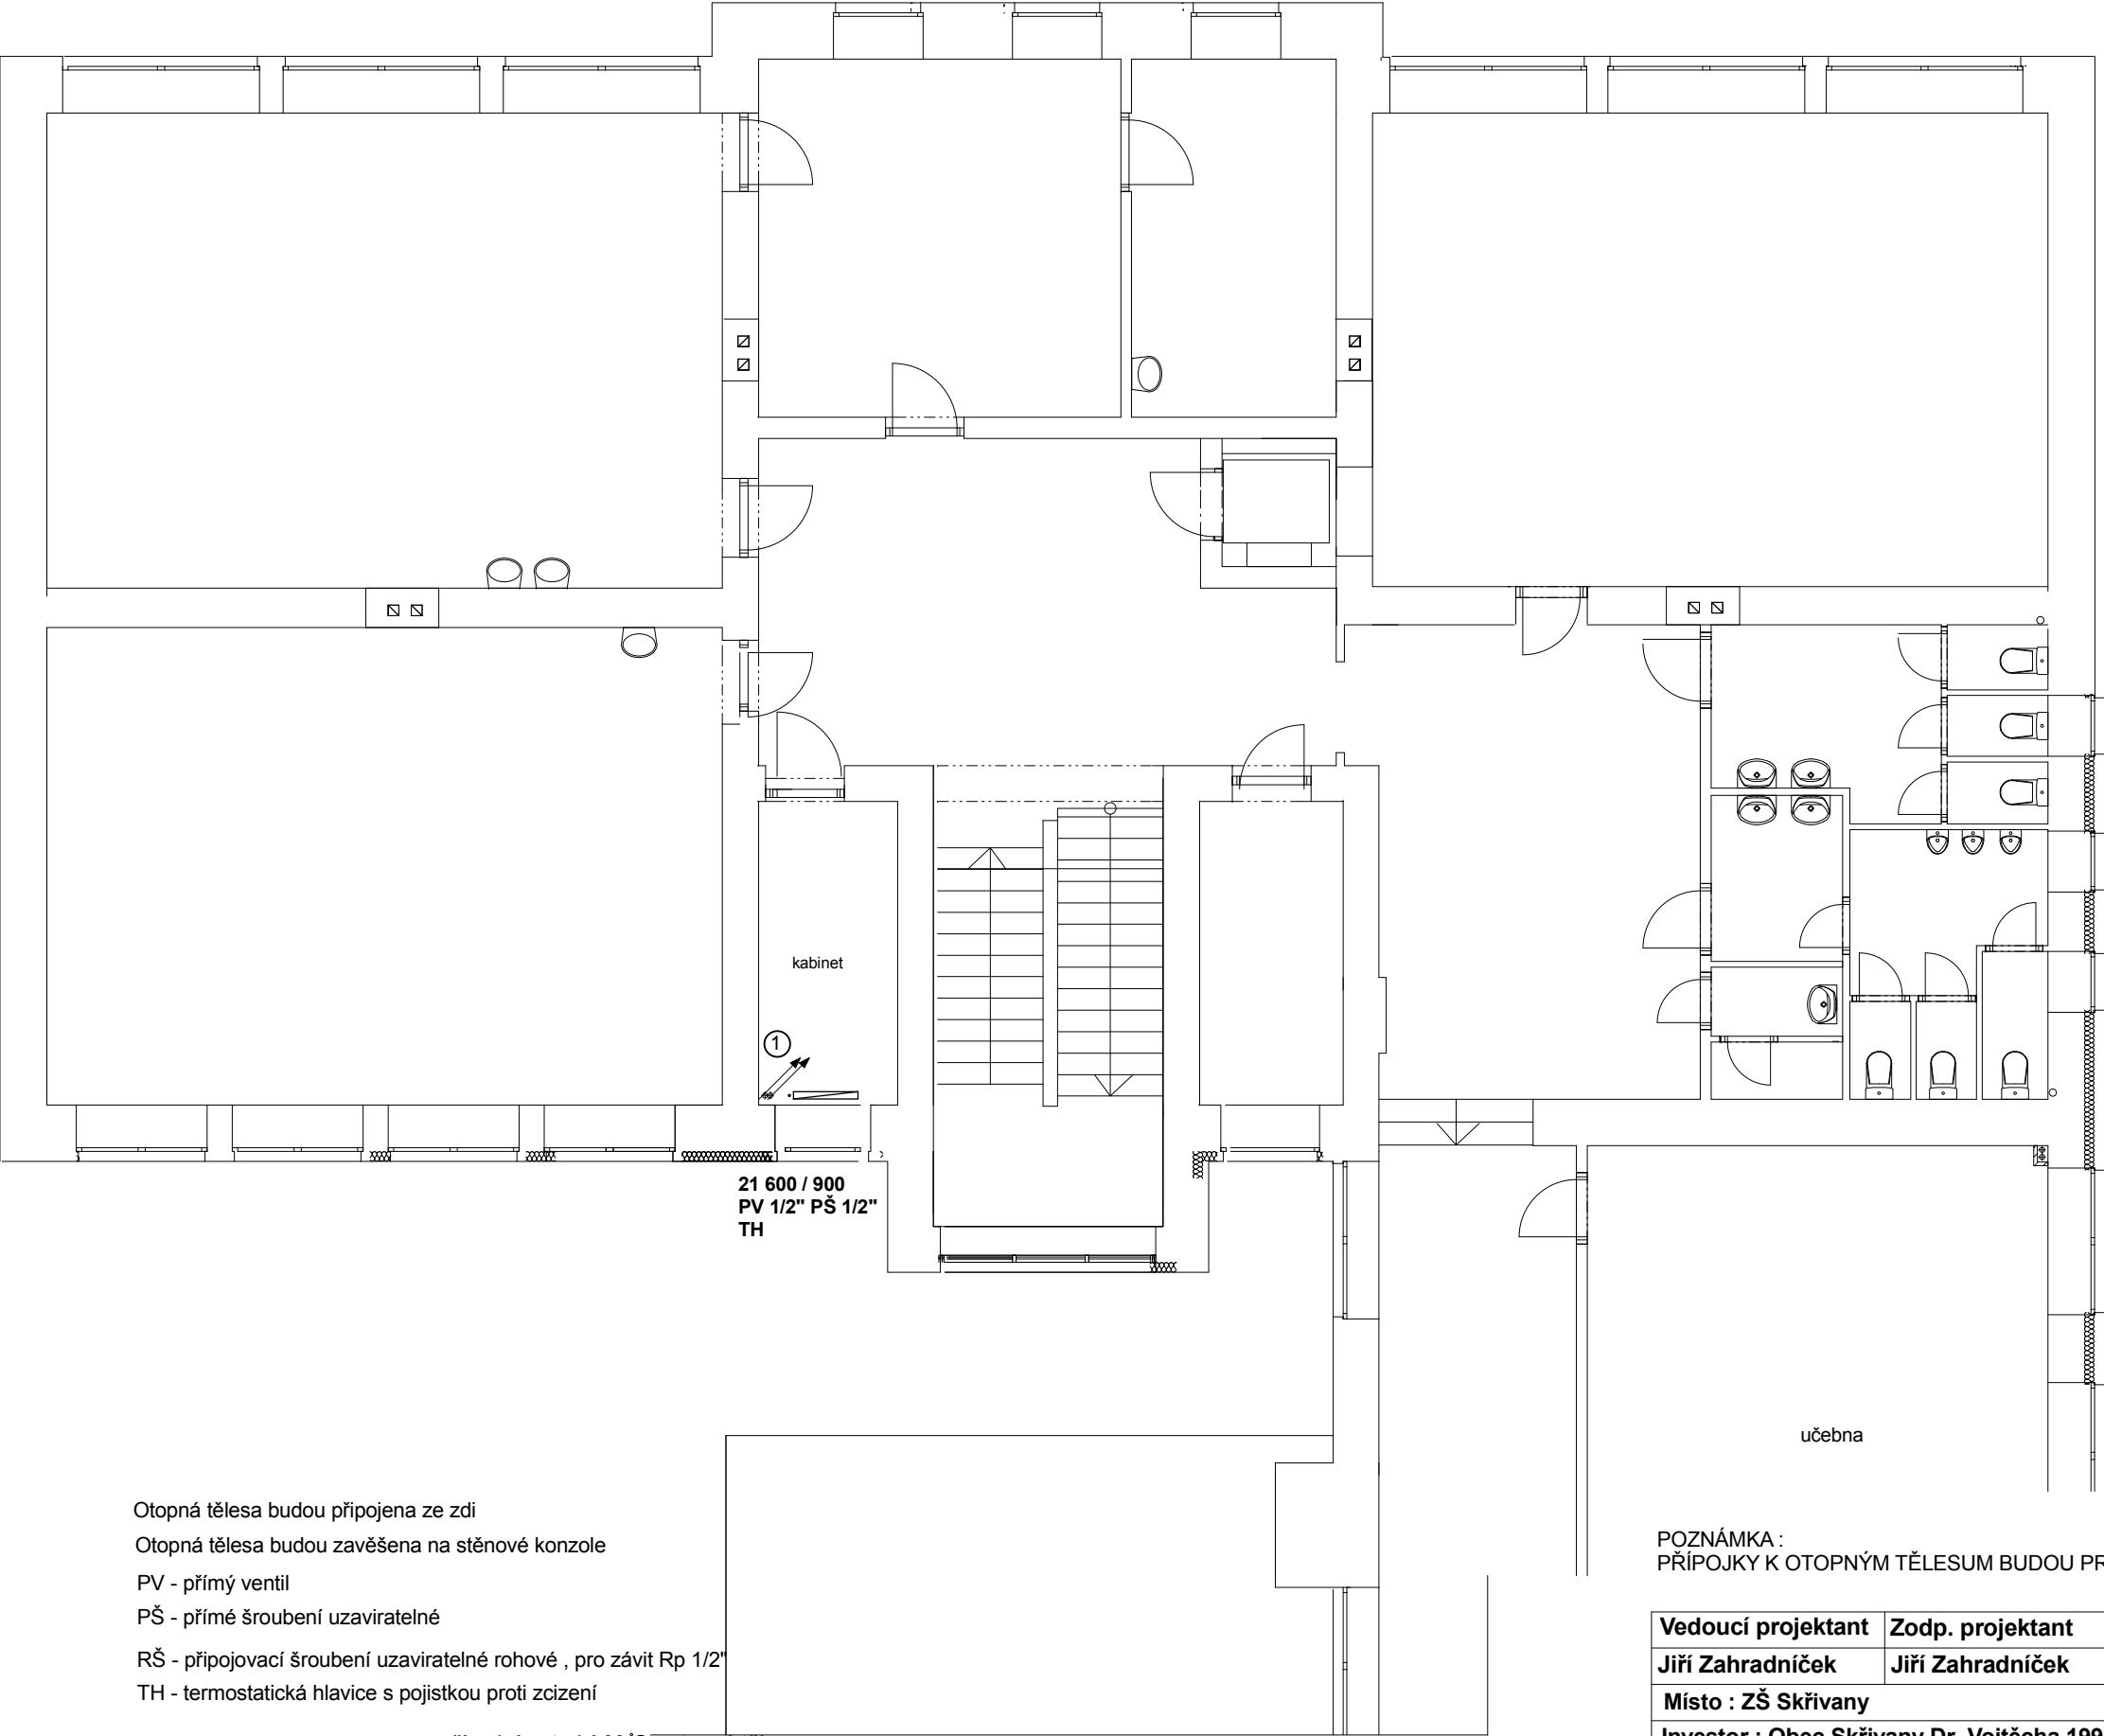

Otopná tělesa budou připojena ze zdi
Otopná tělesa budou zavěšena na sténové konzole
PV - přímý ventil
PŠ - přímé šroubení uzavíratelné
RŠ - připojovací šroubení uzavíratelné rohové , pro závit Rp 1/2"
TH - termostatická hlavice s pojistkou proti zcizení

————— přívodní potrubí 60 °C - otopná tělesa
- - - - - zpětné potrubí 45 °C - otopná tělesa

 • **OTOPNÉ TĚLESO**
právé spodní připojení
 •  • **OTOPNÉ TĚLESO**
boční připojení

POZNÁMKA :
PŘÍPOJKY K OTOPNÝM TĚLESUM BUDOU PROVEDENY Z POTRUBÍ CU 15 x 1

Vedoucí projektant	Zodp. projektant	Vypracoval / Kreslil	Jiří Zahradníček projektant TZB Dr. Vojtěcha 1955 504 01 Nový Bydžov tel. 604 650 505	
Jiří Zahradníček	Jiří Zahradníček	Jiří Zahradníček		
Místo : ZŠ Skřivany			Zakázk. číslo	13/11/16
Investor : Obec Skřivany Dr. Vojtěcha 199, 503 52 Skřivany			Stupeň	DSP
Nástavba přírodovědných učeben a umístění výtahu v ZŠ Skřivany - ústřední vytápění -			Datum	11/2016
			Měřítko	Číslo výkresu
Půdorys 3 N.P.			1 : 100	D1.4.3 ÚT - 3