


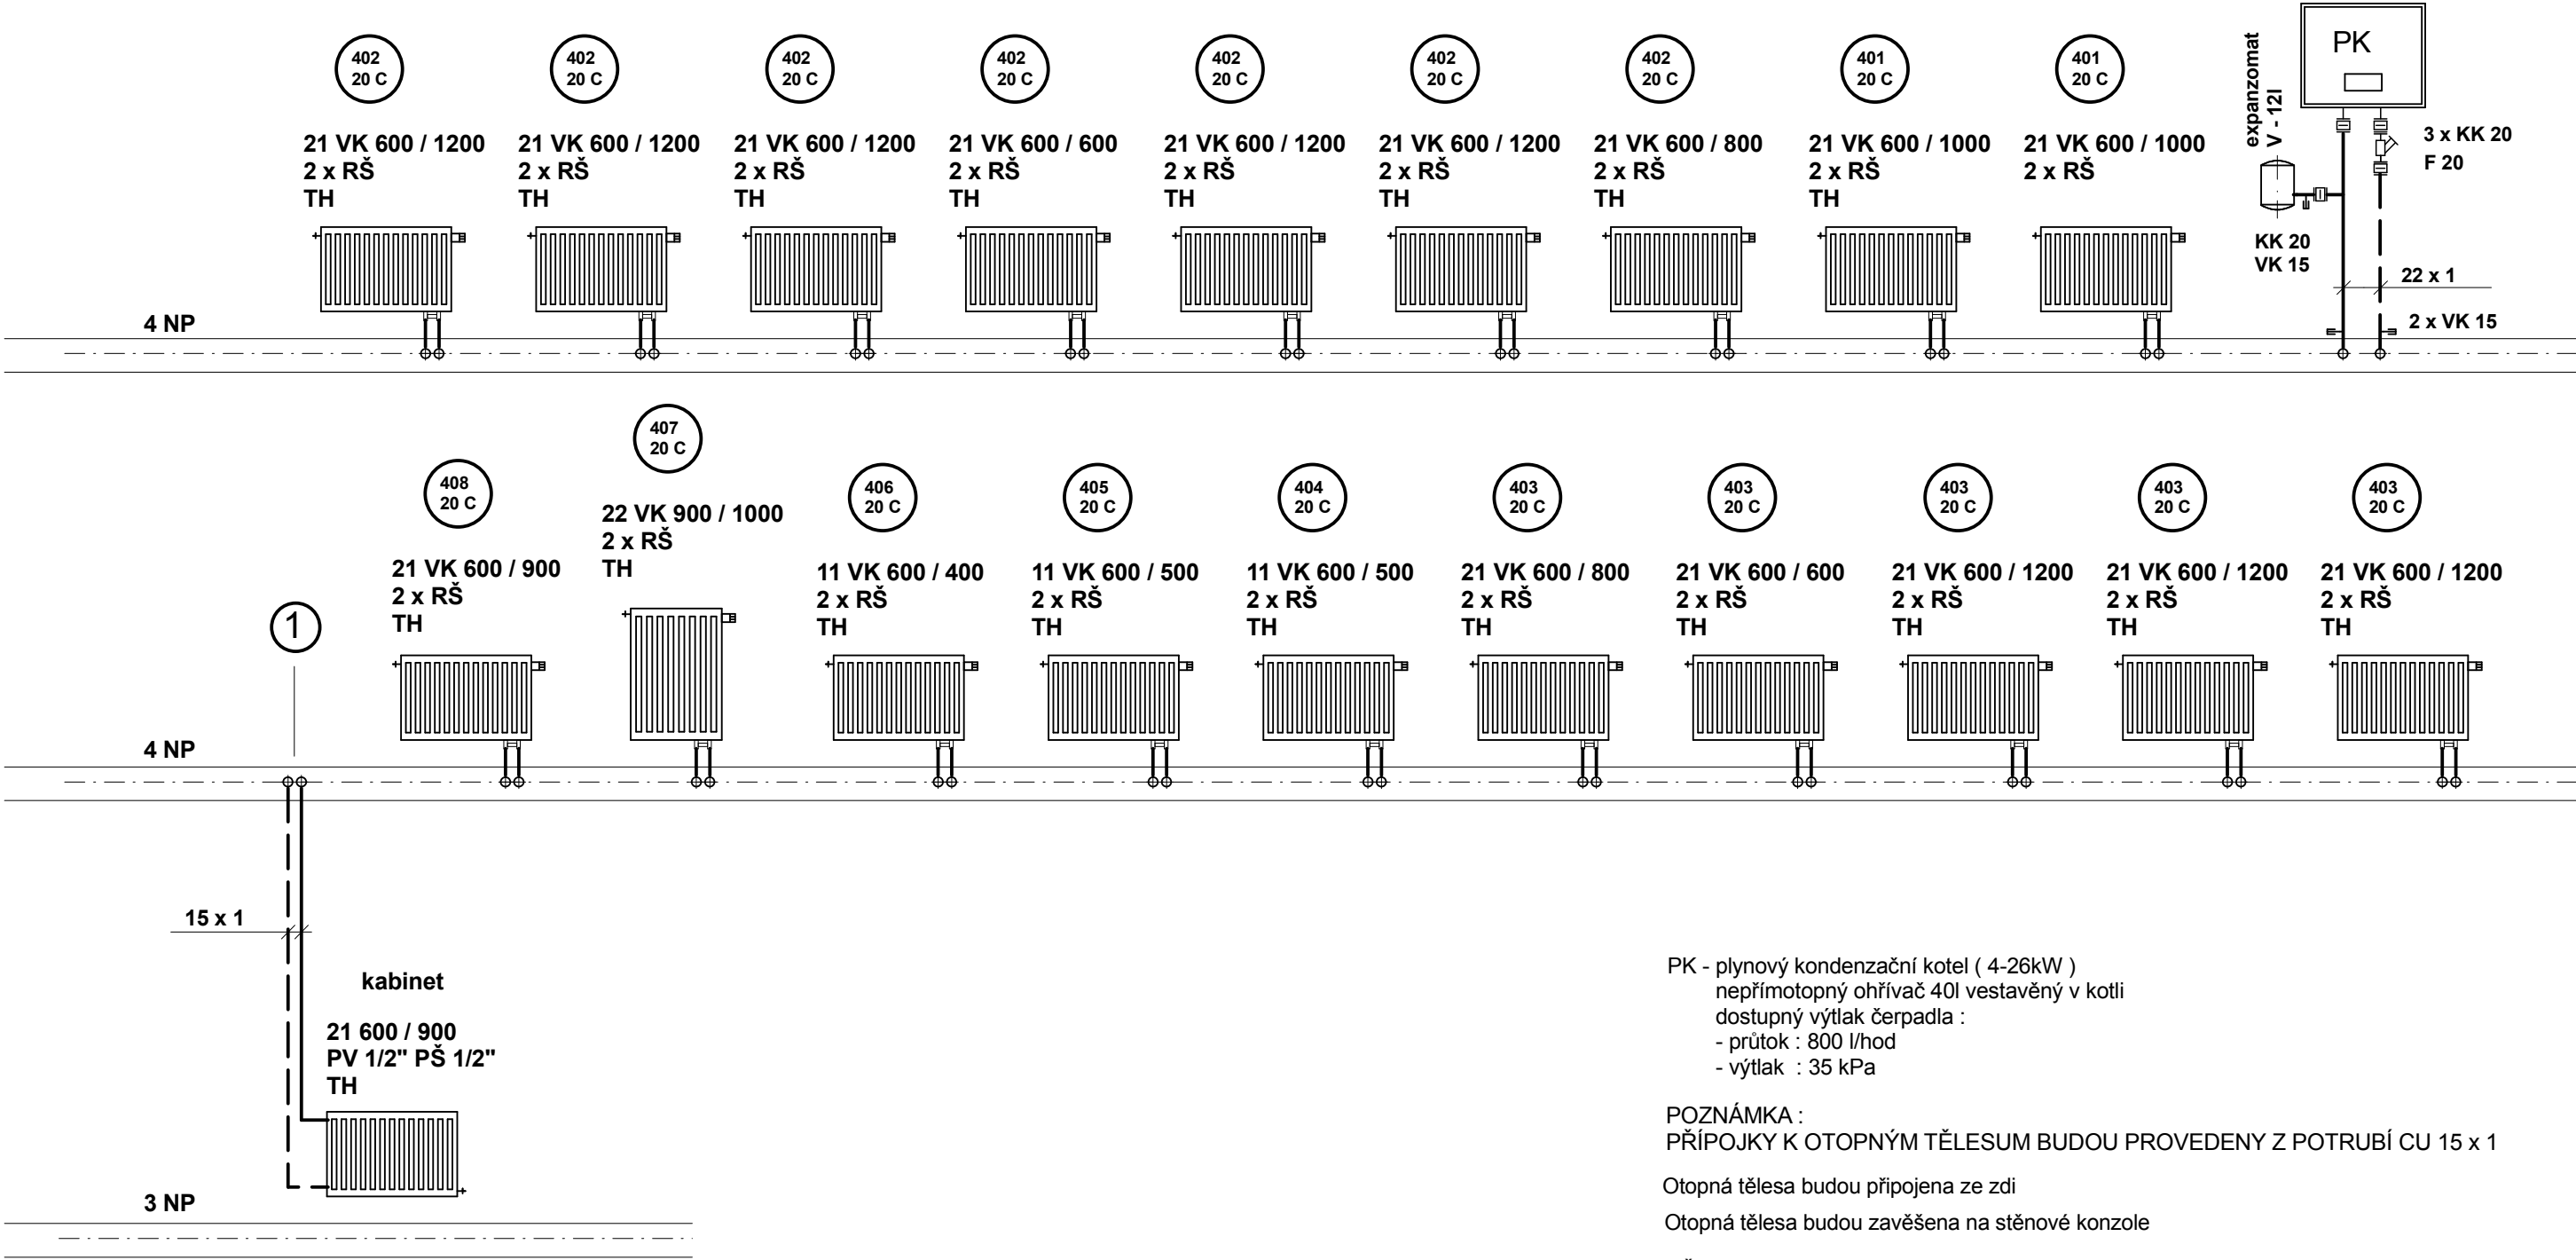

PK - plynový kondenzační kotel (4-26kW)
nepřímotopný ohříváč 40l vestavěný v kotli
dostupný výtlač čerpadla :
- průtok : 800 l/hod
- výtlač : 35 kPa

POZNÁMKA :
PŘÍPOJKY K OTOPNÝM TĚLESUM BUDOU PROVEDENY Z POTRUBÍ CU 15 x 1

Otopná tělesa budou připojena ze zdi
Otopná tělesa budou zavěšena na stěnové konzole

RŠ - připojovací šroubení uzavíratelné rohové , pro závit Rp 1/2"
TH - termostatická hlavice s pojistkou proti zcizení

————— přívodní potrubí 60°C - otopná tělesa
- - - - - zpětné potrubí 45°C - otopná tělesa

KK - kulový kohout
F - filtr
VK - vypouštěcí kohout
AOV - automatický odvzdušňovací ventil 3/8"

Vedoucí projektant	Zodp. projektant	Vypracoval / Kreslil	Jiří Zahradníček projektant TZB Dr. Vojtěcha 1955 504 01 Nový Bydžov tel. 604 650 505	
Jiří Zahradníček	Jiří Zahradníček	Jiří Zahradníček		
Místo : ZŠ Skřivany				
Investor : Obec Skřivany Dr. Vojtěcha 199, 503 52 Skřivany				
Nástavba přírodovědných učeben a umístění výtahu v ZŠ Skřivany - ústřední vytápění -			Zakázk. číslo	13/11/16
			Stupeň	DSP
			Datum	11/2016
			Měřítko	Číslo výkresu D1.4.3 ÚT - 4
Schema zapojení otopných těles				