


Výška místností -3400mm

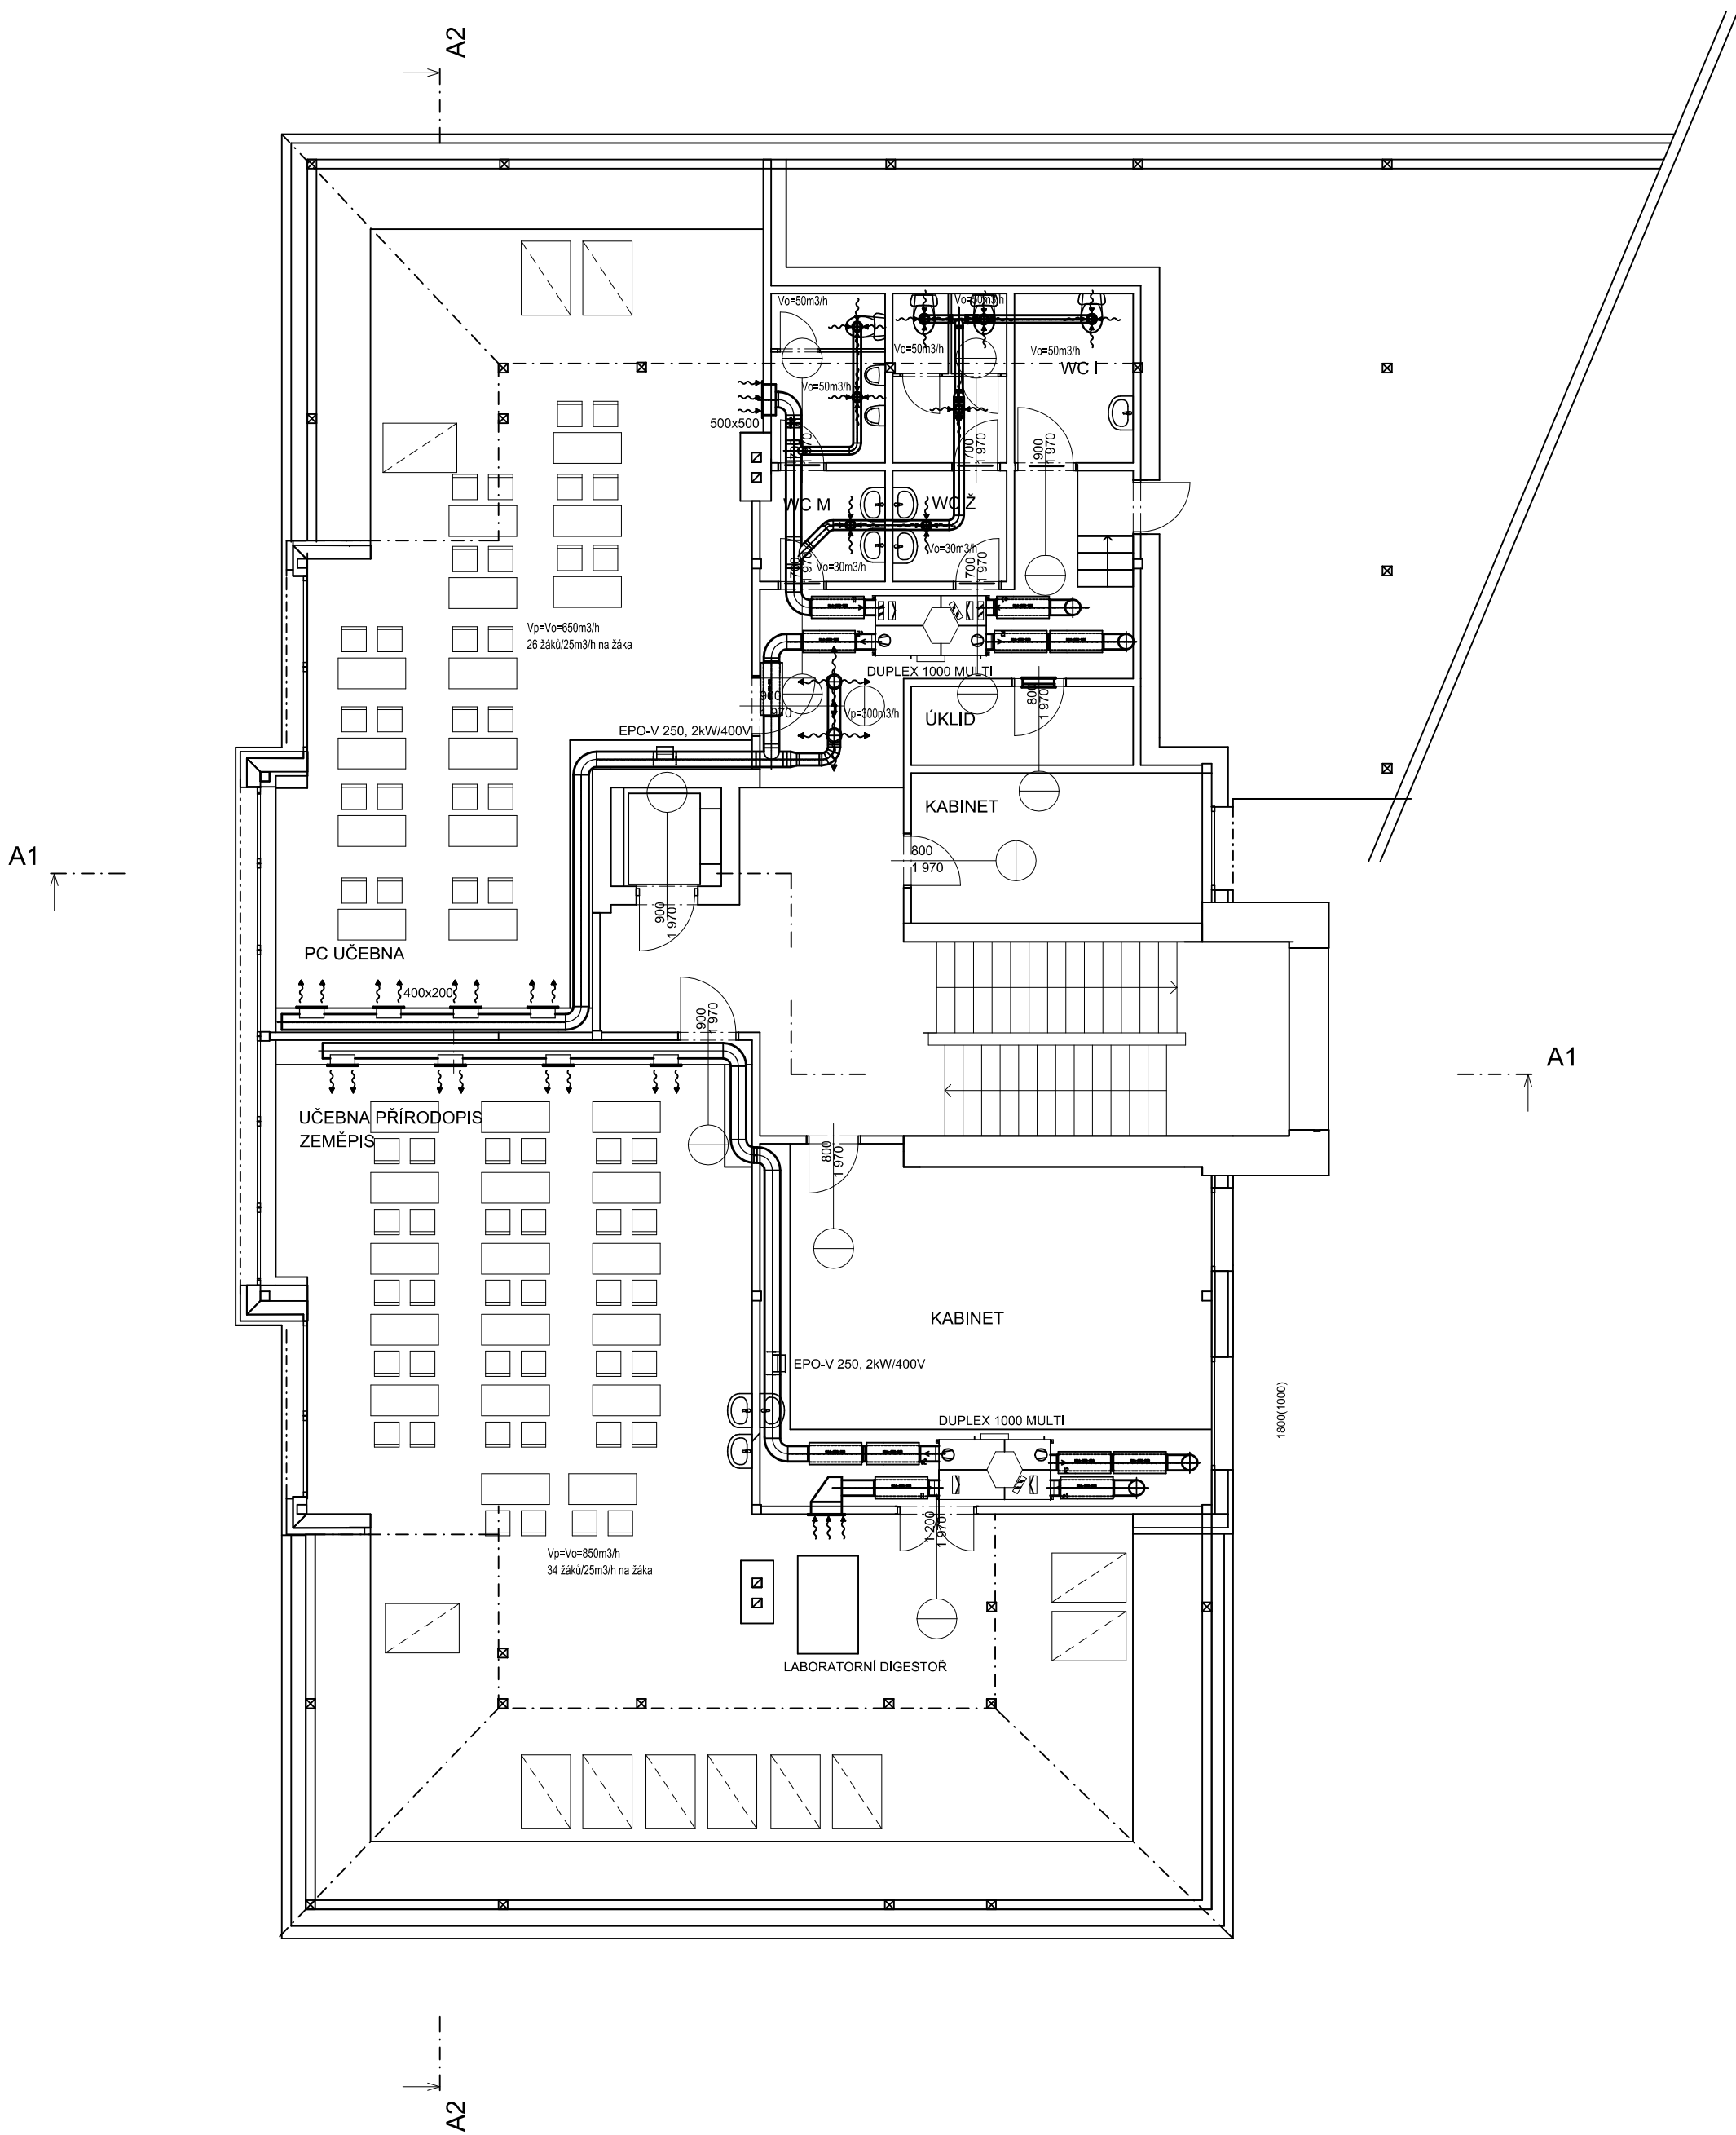

AUTOR PROJEKTU	Ing. arch. Jiří Kodýtek	Ing. Josef Thun THUN – PROJEKT Šténkov 42 Třebechovice pod Orebem IČO 42207070 mob. 777 042 156	
VEDOUcí PROJEKTANT	Ing. Josef Thun		
VYPRACOVAL:	Ing. Josef Thun		
MÍSTO STAVBY	SKŘIVANY		
INVESTOR	Obec Skřivany, Dr. Vojtěcha 199, 503 52 Skřivany		
AKCE :		Č.ZAKÁZKY	01/2016–VOS
NÁSTAVBA ŠKOLY A UMÍSTĚNÍ VÝTAHU V ZŠ SKŘIVANY VZDUCHOTECHNIKA		DATUM	04/2016
		STUPEŇ PD	DSP
		MĚŘÍTKO	1:100
PŘÍLOHA	Půdorys 4.NP	Č.PŘÍLOHY	D.1.04.003–4A4