
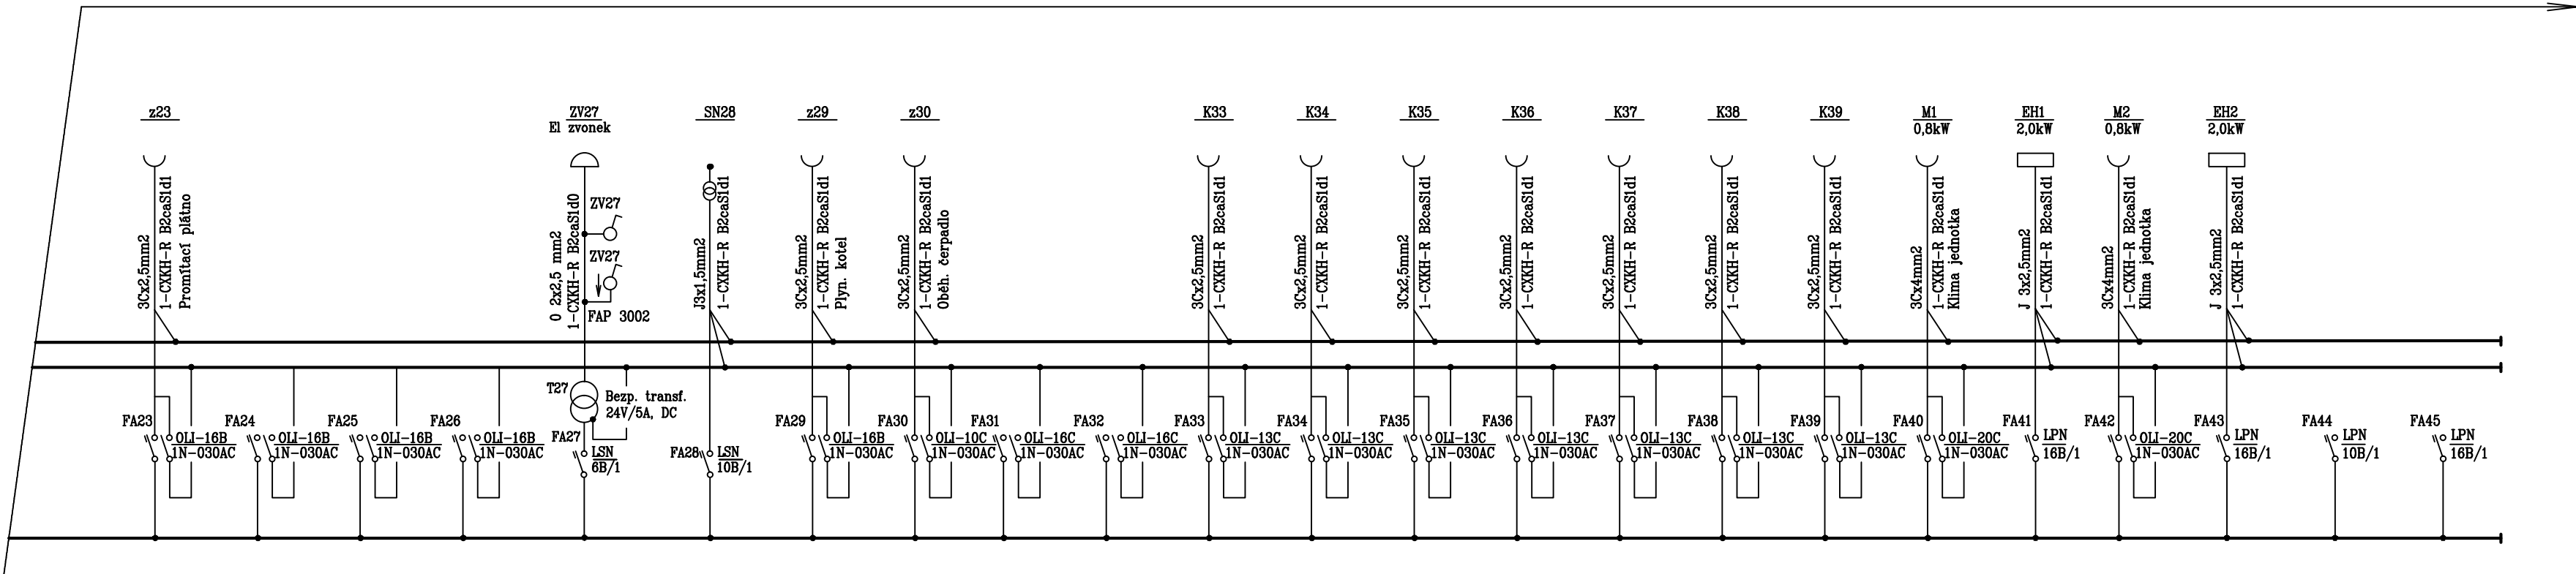


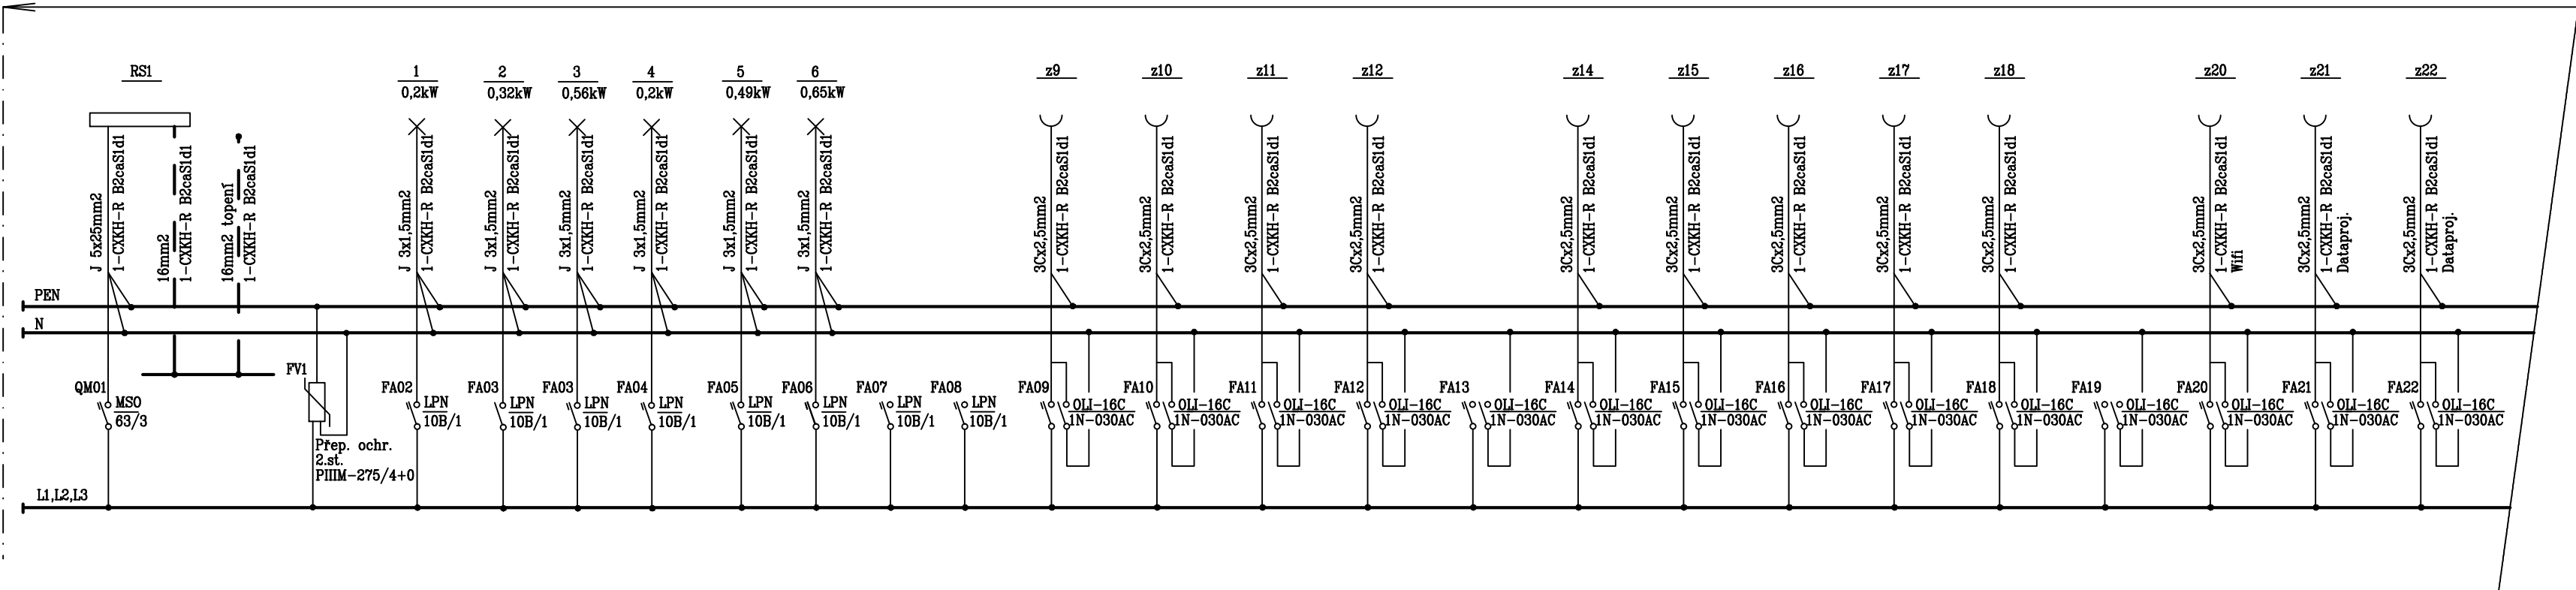

Rozvaděč RMS4 bude tvořen zapuštěnou obezděnou skříňní ELROZ PA 6/9/2 vč. požárního uzávěru EI-S-30, IP43/20. Proudová soustava 3NPE AC 50Hz, 400V/TN-S.

Odpovědný projektant :	ing. arch. Jiří Kodýtek	VÁCLAV SHÁNĚL technická kancelář Jižní 870, 500 03 HRADEC KRÁLOVÉ IČ.:41250842 tel.:+420-495 408 930, e-mail:vshanel@volny.cz
Zodpovědný projektant :	Václav Sháněl	
Vypracoval :	Václav Sháněl	
Investor : Obec Skřivany , dr. Vojtěcha 199, 50352 Skřivany		
Místo stavby : Skřivany		
Akce :	Nástavba přírodovědných učeben a umístění výtahu v ZŠ Skřivany	
Obsah : Silnoproudá elektrotechnika Schema rozvaděče RMS4	Stupeň PD :	DSP
	Datum :	010/2016
	Měřítko :	
	Formát :	4A4
	Č. zakázky :	
	Číslo výkresu :	D 1.4.5