


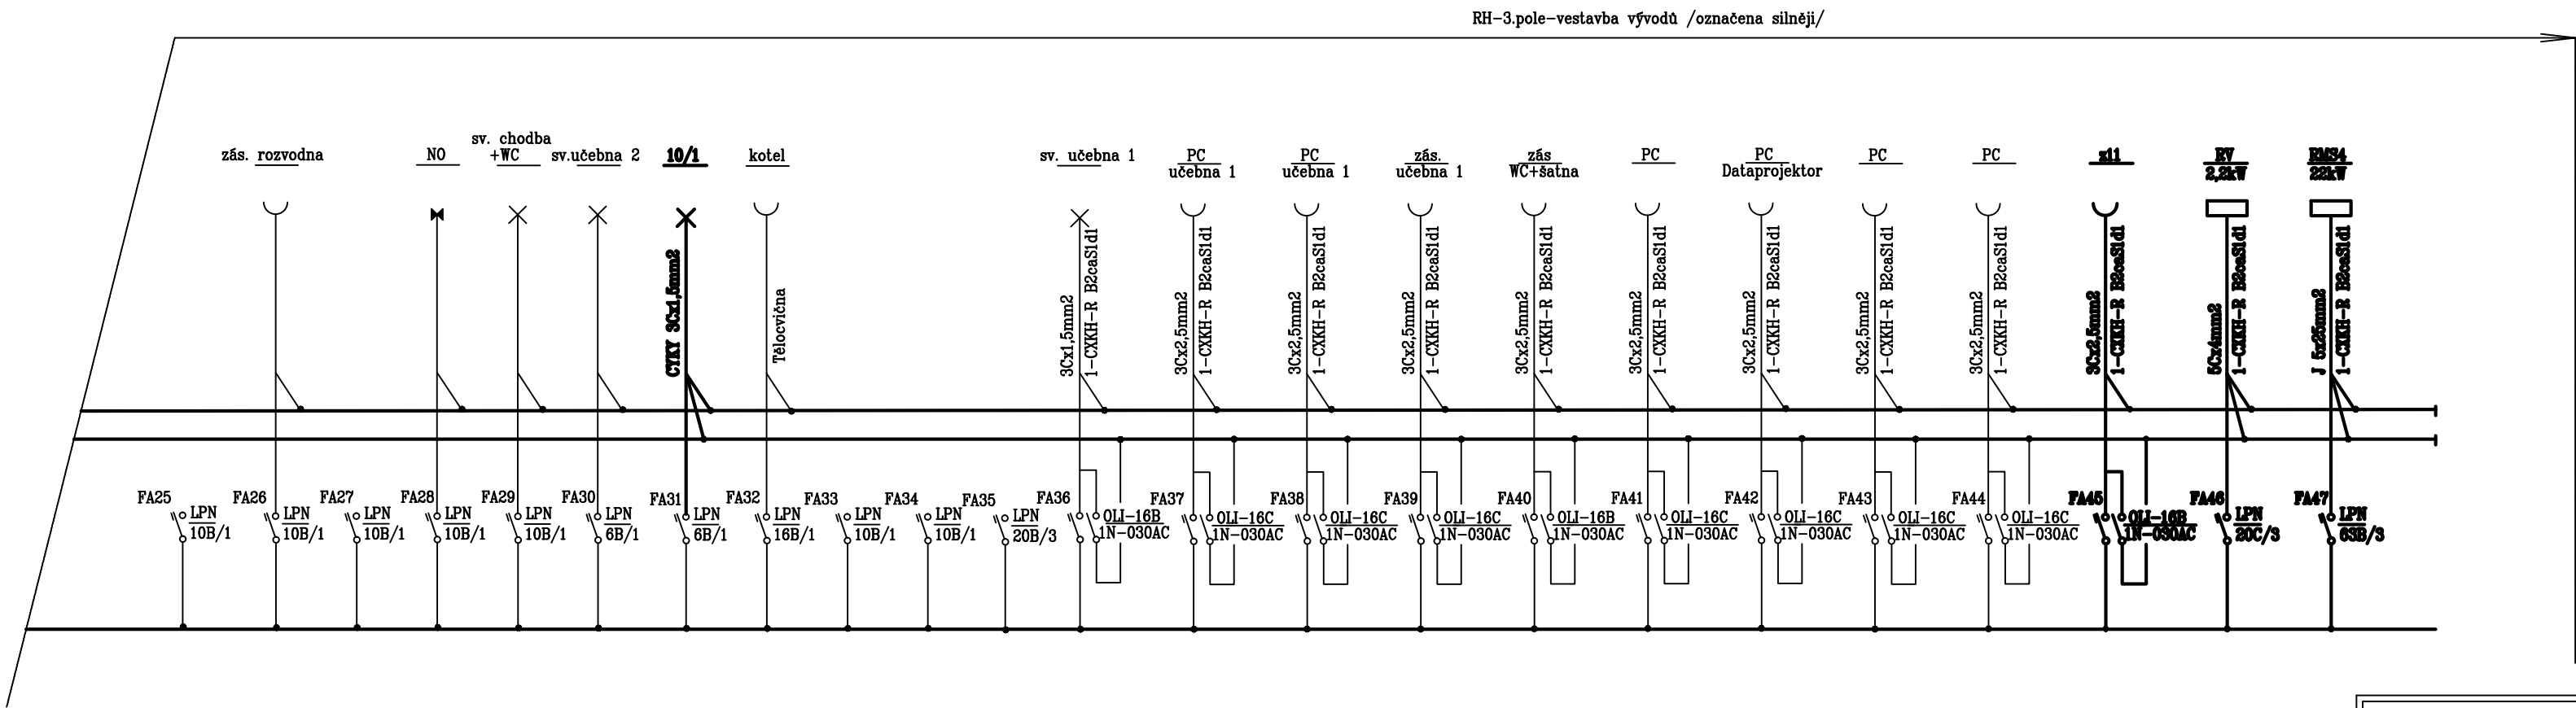

Odpovědný projektant :	ing. arch. Jiří Kodýtek	VÁCLAV SHÁNĚL <i>technická kancelář</i> Jižní 870, 500 03 HRADEC KRÁLOVÉ IČ:41250842 tel:+420–495 408 930, e-mail:vshanel@volny.cz
Zodpovědný projektant :	Václav Šháněl	
Vypracoval :	Václav Šháněl	
Investor : Obec Skřivany , dr. Vojtěcha 199, 50352 Skřivany		
Místo stavby : Skřivany		
Akce :	Nástavba přírodovědných učeben a umístění výtahu v ZŠ Skřivany	
Obsah :	Sílnoproudá elektrotechnika Schema úprav rozvaděče RH	
	Stupeň PD :	DSP
	Datum :	010/2016
	Měřítko :	
	Formát :	A4
	Č. zakázky :	
	Číslo výkresu :	D 1.4.4