


1 ŘEZ A-A'

1:50

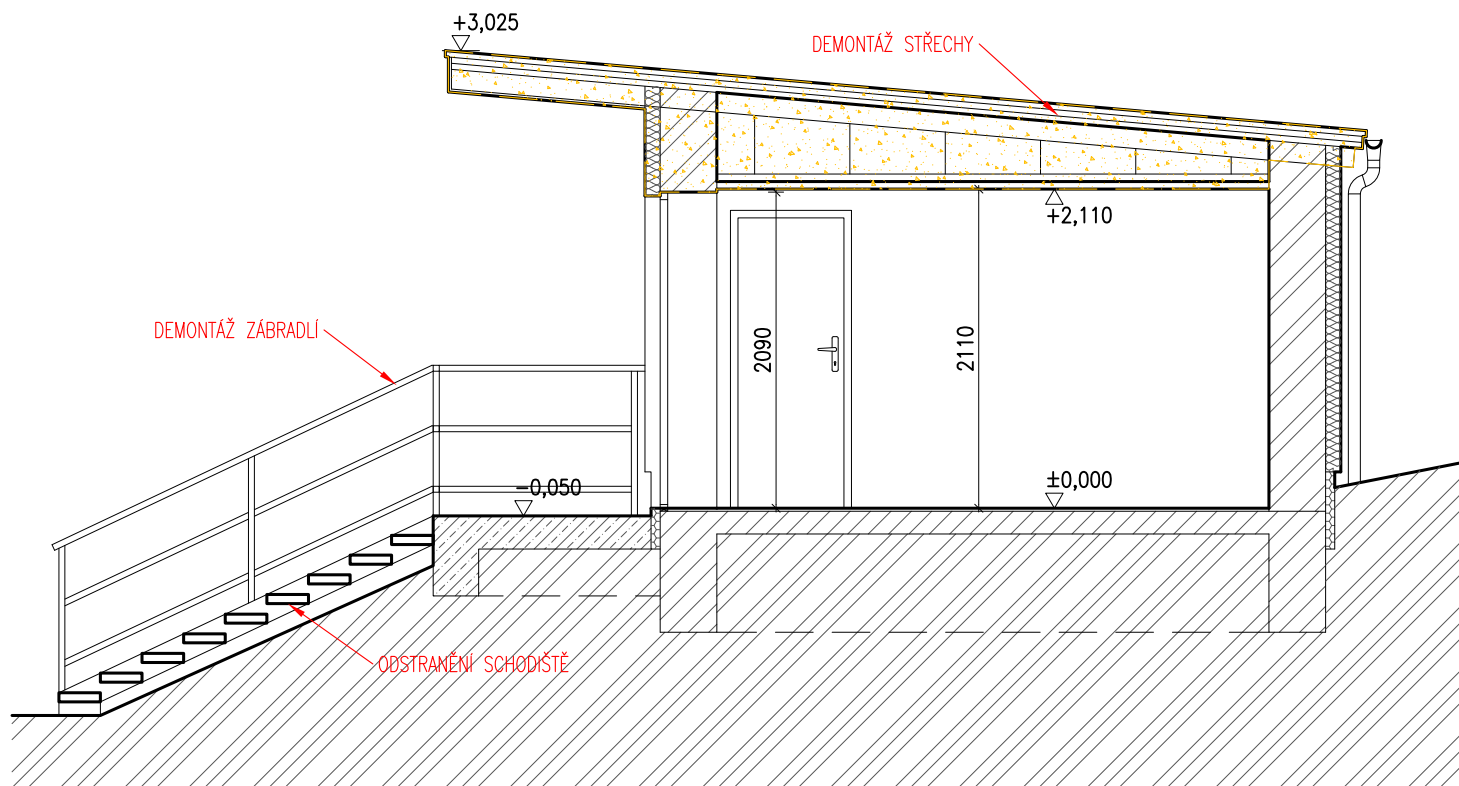

LEGENDA

- STÁVAJÍCÍ KERAMICKÉ ZDIVO (CDm)
- STÁVAJÍCÍ PŘÍČKOVÉ ZDIVO
- STÁVAJÍCÍ ZÁKLADOVÉ KONSTRUKCE
- BETON
- TEPELNÁ IZOLACE (EPS, MINER. VLNA)
- TEPELNÁ IZOLACE XPS
- ROSTLÁ ZEMINA
- ZEMINA NASYPANÁ
- BOURANÉ KONSTRUKCE
- ODSTRANĚNÍ OTVOROVÉ VÝPLNĚ
- DEMONTOVANÉ ZAŘÍZOVACÍ PŘEDMĚTY

AKCE: STAVEBNÍ ÚPRAVY, PŘÍSTAVBA A NÁSTAVBA ZA
ÚČELEM ZMĚNY UŽIVÁNÍ NA OBECNÍ KLUBOVNU
ČTYŘKOLY, parc. 522/2 a st. 1209 k.ú. Čtyřkoly

STAVEBNÍK:
Obec Čtyřkoly
č. p. 70, 25722 Čtyřkoly

ČÁST:
D.1.1 - ARCHITEKTONICKO-STAVEBNÍ

OBSAH VÝKRESU:
ŘEZ A-A' - STÁVAJÍCÍ/DEMOLICE

ZODP. PROJEKTANT:
Ing. Eduard Novák (ČKAIT 12099)

VYPRACOVAL:
Ing. Eduard Novák

STUPEŇ DOK.:
územní a stav. řízení + provádění stavby

KAT. ÚZEMÍ:
Čtyřkoly [624331]

MĚŘÍTKO:
1:50

ČÍSLO VÝKRESU:
23014_D.1.1b_030

FORMÁT:
A3

DATUM:
12/2023