


1 PŮDORYS 1. NP
1:50

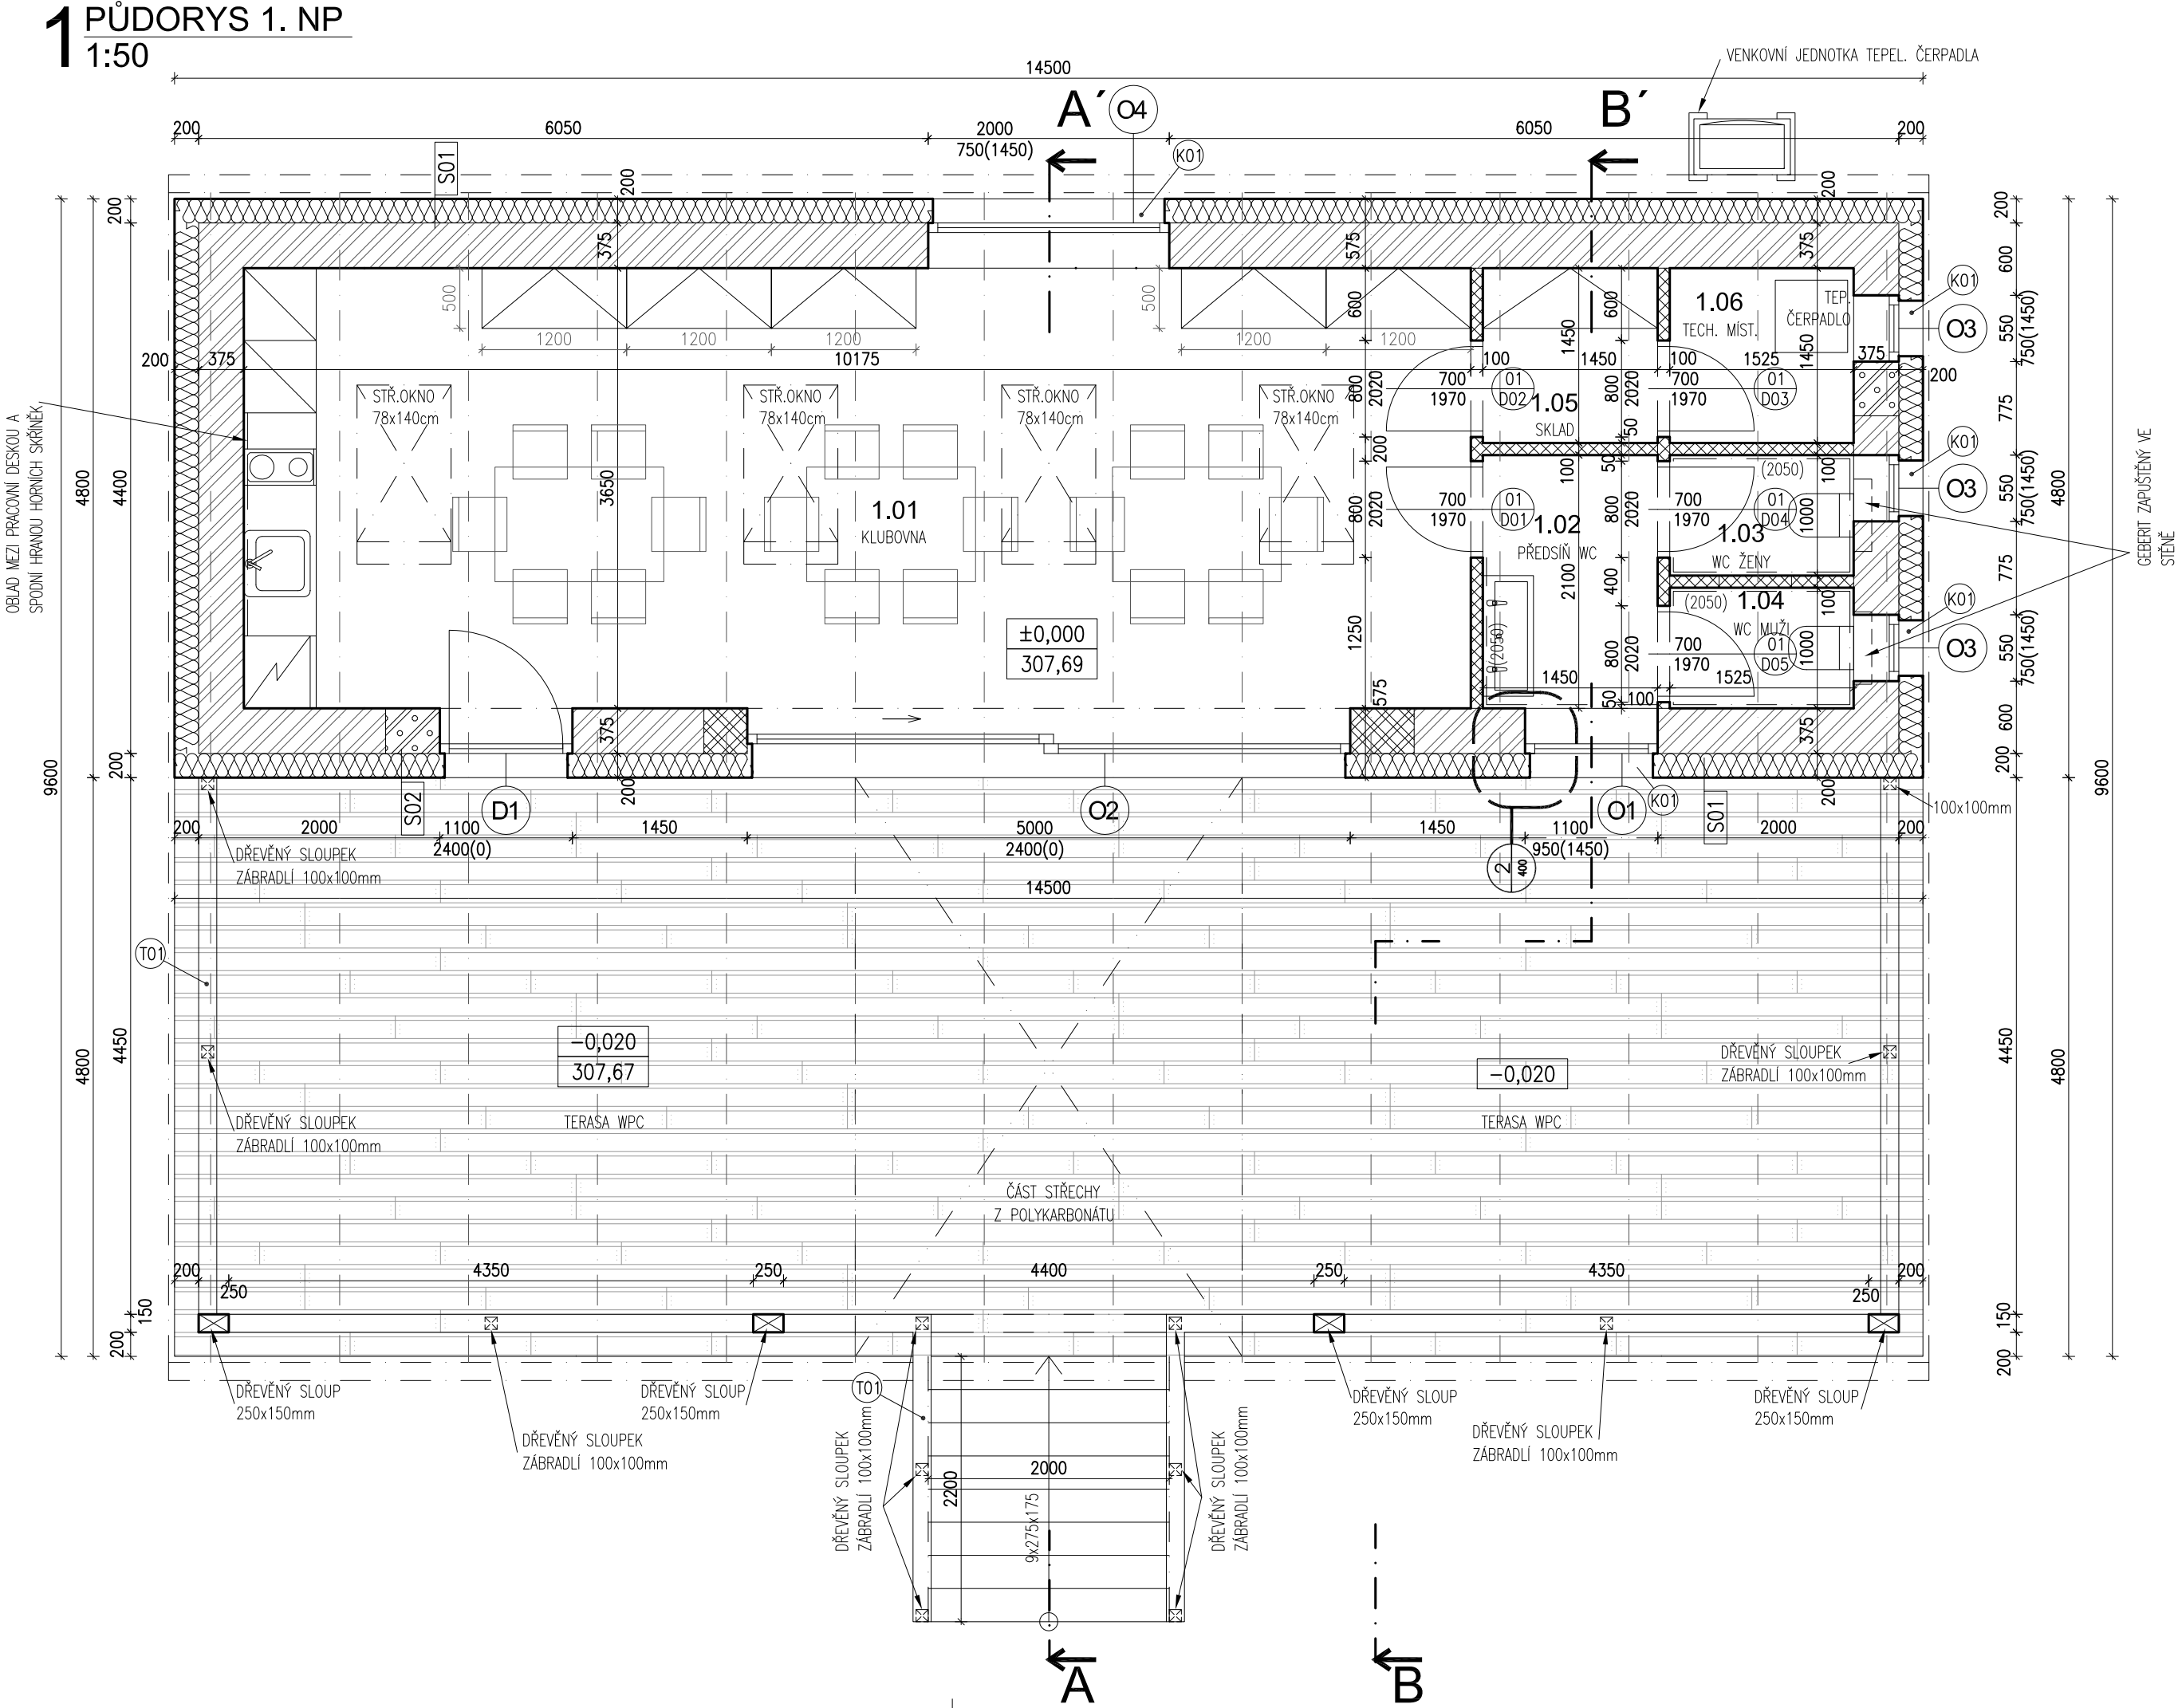

TABULKA MÍSTNOSTÍ:

č.m.	místnost	plocha (m²)	podlaha	stěny*	strop
1.01	KLUBOVNA	37.1	dlažba	OS	sádrokarton
1.02	PŘEDSIŇ WC	3.0	dlažba	OS/KO	sádrokarton
1.03	WC ŽENY	1.5	dlažba	OS/KO	sádrokarton
1.04	WC MUŽI	1.5	dlažba	OS/KO	sádrokarton
1.05	SKLAD	2.1	dlažba	OS	sádrokarton
1.06	TECH. MÍSTNOST	2.2	dlažba	OS	sádrokarton

*Pozn.: Výšky keramických obkladů viz půdorys.

LEGENDA

- STÁVAJÍCÍ KERAMICKÉ ZDIVO (CDm)
- STÁVAJÍCÍ PŘÍČKOVÉ ZDIVO
- BETON
- TEPELNÁ IZOLACE (EPS, MINER. VLNA)
- TEPELNÁ IZOLACE XPS
- ROSTLÁ ZEMINA
- NOVÉ PŘÍČKOVÉ ZDIVO – POROBETON P2–500
- DOZDIVKY POROBETON P3–450
- DOZDIVKY Z CIHEL PLNÝCH PÁLENÝCH

POZNÁMKA:

DOKUMENTACE ZPRACOVÁNA V ROZSAHU PRO ÚZEMNÍ, STAVEBNÍ ŘÍZENÍ A PROVÁDĚNÍ STAVBY

KÓTOVÁNÍ PŮVODNÍCH KONSTRUKCÍ JE VČETNĚ FINÁLNÍ ÚPRAVY–OMÍTKA, OBKLADY

KÓTOVÁNÍ NAVRHOVANÝCH KONSTRUKCÍ JE BEZ FINÁLNÍ ÚPRAVY–OMÍTKA, OBKLADY


SKLADBA JEDNOTLIVÝCH KONSTRUKCÍ JE POPSÁNA V ČÁSTI D.1.1c_001

TABULKA OTVOROVÝCH VÝPLNÍ V SAMOSTATNÉ PŘÍLOZE D.1.1c_002

TABULKA VNITŘNÍCH DVEŘÍ JE V SAMOSTATNÉ PŘÍLOZE D.1.1c_003

TABULKA KLEMPÍŘSKÝCH PRVKŮ JE V SAMOSTATNÉ PŘÍLOZE D.1.1c_004

TABULKA TRUHLÁŘSKÝCH VÝROBKŮ JE V SAMOSTATNÉ PŘÍLOZE D.1.1c_005

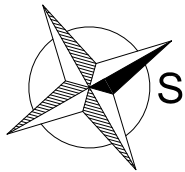

AKCE: STAVEBNÍ ÚPRAVY, PŘÍSTAVBA A NÁSTAVBA ZA ÚČELEM ZMĚNY UŽÍVÁNÍ NA OBECNÍ KLUBOVNU ČTYŘKOLY, parc. č. st. 1209 a 522/2 k.ú. Čtyřkoly	ZODP. PROJEKTANT: Ing. Eduard Novák (ČKAIT 12099)	
	VYPRACOVAL: Ing. Eduard Novák	
STAVEBNÍK: Obec Čtyřkoly č. p. 70, 25722 Čtyřkoly	STUPĚŇ DOK.: územní a stav. řízení + provádění stavby	
	KAT. ÚZEMI: Čtyřkoly [624331]	
ČÁST: D.1.1 - ARCHITEKTONICKO-STAVEBNÍ	MĚŘITKO: 1:50	FORMÁT: 594x297
	OBSAH VÝKRESU: PŮDORYS 1.NP	ČÍSLO VÝKRESU: 23014_D.1.1b_101 DATUM: 12/2023