


1 POHLED JIHOVÝCHOD

1:50

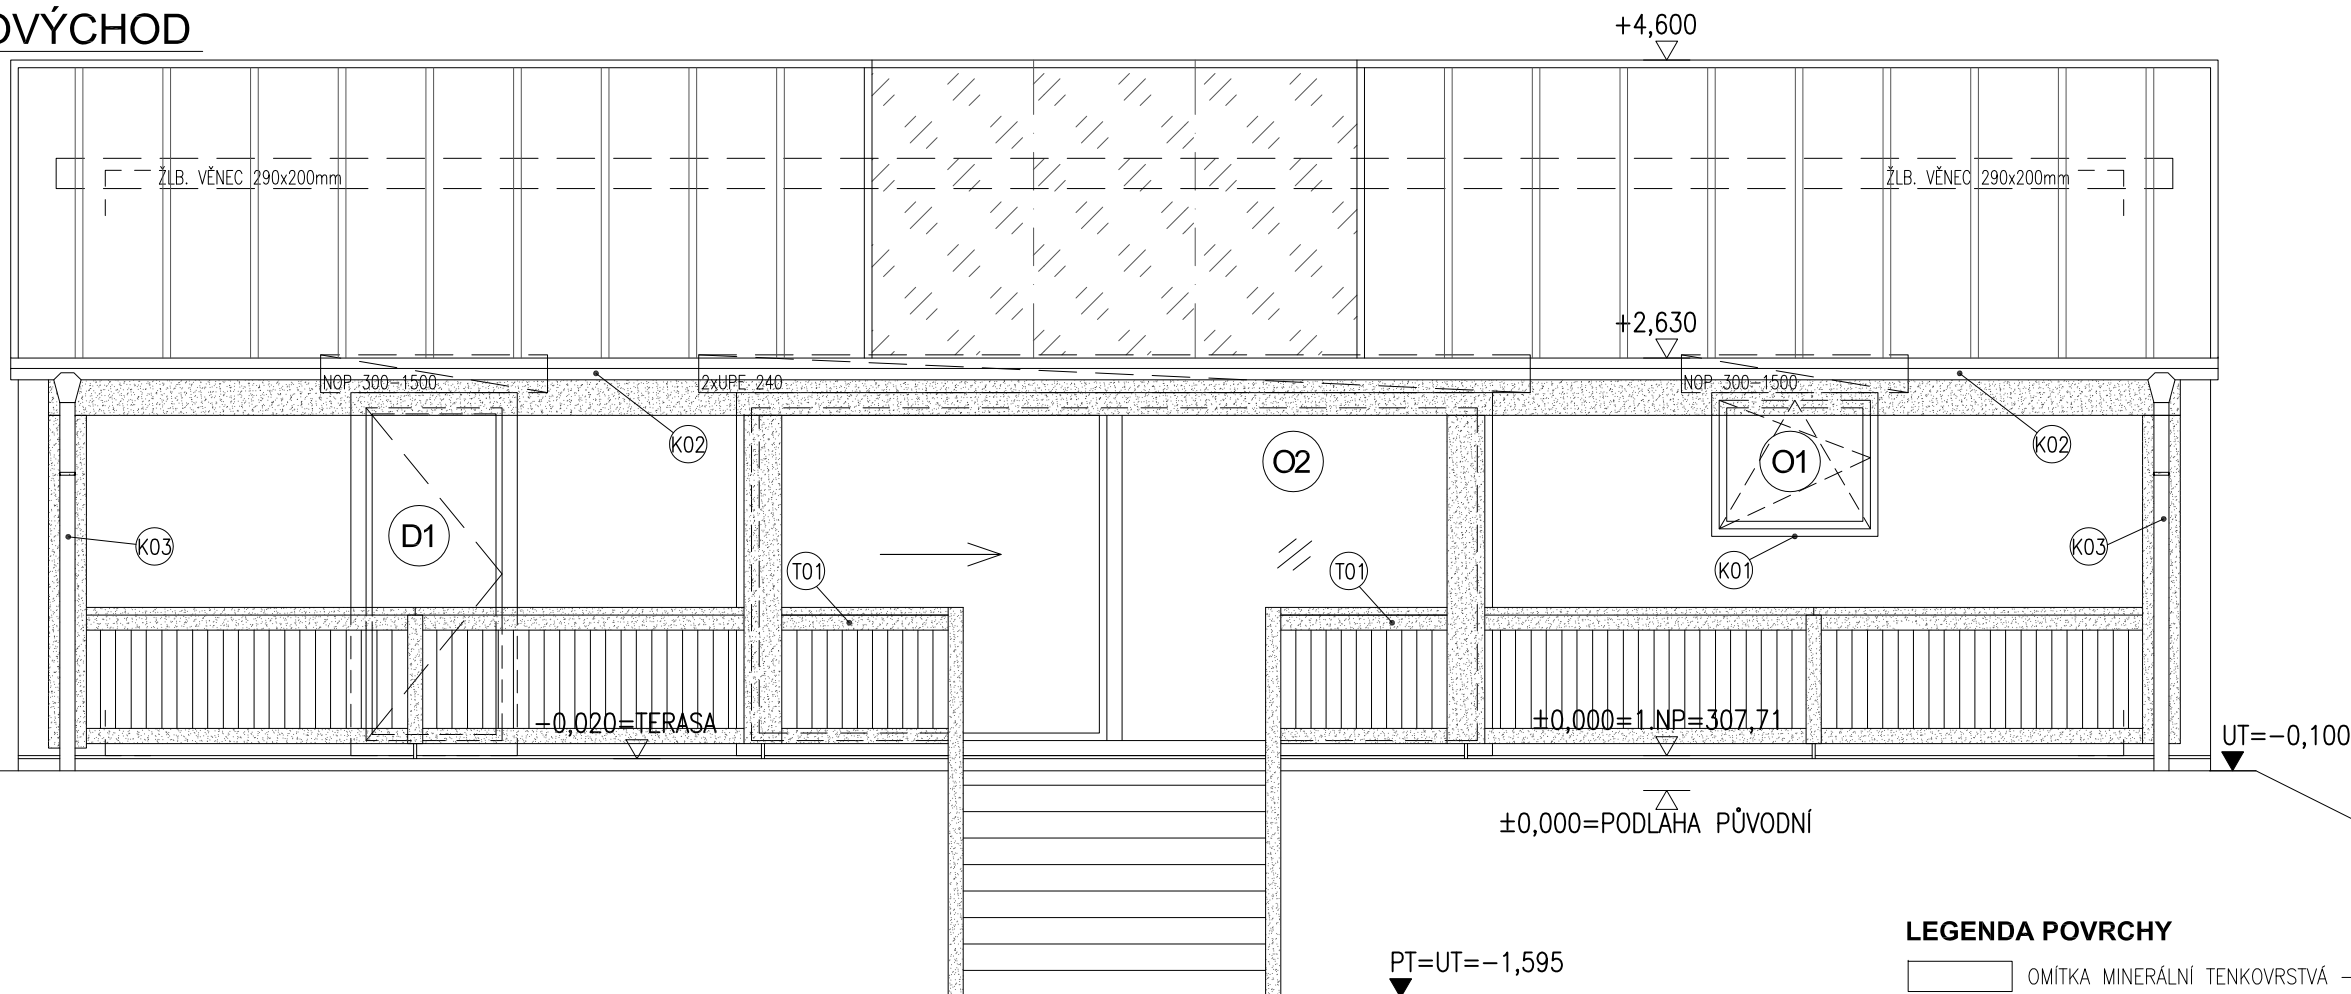

LEGENDA POVRCHY

- OMÍTKA MINERÁLNÍ TENKOVrstvá – LOMENÁ BÍLÁ
- DŘEVO BARVA ANTRACIT
- ZASTŘEŠENÍ PLNÝ POLYKARBONÁT
- KRYTINA PLECHOVÁ FALCOVANÁ – TMAVĚ ŠEDÁ

LEGENDA OKNA

- OKNO DOVNITŘ OTEVÍRÁVÉ
- OKNO DOVNITŘ OTEVÍRÁVÉ A SKLOPNÉ
- OKNO VEN OTEVÍRÁVÉ
- OKNO PEVNĚ ZASKLENÉ

AKCE: STAVEBNÍ ÚPRAVY, PŘÍSTAVBA A NÁSTAVBA ZA ÚČELEM ZMĚNY UŽÍVÁNÍ NA OBECNÍ KLUBOVNU ČTYŘKOLY, parc. č. st. 1209 a 522/2 k.ú. Čtyřkoly

STAVEBNÍK: Obec Čtyřkoly
č. p. 70, 25722 Čtyřkoly

ČÁST: D.1.1 - ARCHITEKTONICKO-STAVEBNÍ

OBSAH VÝKRESU: POHLED JV, SV - NAVRHOVANÝ

ZODP. PROJEKTANT: Ing. Eduard Novák (ČKAIT 12099)

VYPRACOVAL: Ing. Eduard Novák

STUPEŇ DOK.: územní a stav. řízení + provádění stavby

KAT. ÚZEMI: Čtyřkoly [624331]

MĚŘITKO: 1:50

FORMÁT: A3

ČÍSLO VÝKRESU: 23014_D.1.1b_201

DATUM: 12/2023

POZNÁMKA:


DOKUMENTACE ZPRACOVÁNA V ROZSAHU PRO ÚZEMNÍ, STAVEBNÍ ŘÍZENÍ A PROVÁDĚNÍ STAVBY

KÓTOVÁNÍ PŮVODNÍCH KONSTRUKCÍ JE VČETNĚ FINÁLNÍ ÚPRAVY-OMÍTKA, OBKLADY
KÓTOVÁNÍ NAVRHOVANÝCH KONSTRUKCÍ JE BEZ FINÁLNÍ ÚPRAVY-OMÍTKA, OBKLADY

SKLADBA JEDNOTLIVÝCH KONSTRUKCÍ JE POPSÁNA V ČÁSTI D.1.1c_001
TABULKA OTVOROVÝCH VÝPLNÍ V SAMOSTATNÉ PŘÍLOZE D.1.1c_002
TABULKA VNITŘNÍCH DVEŘÍ JE V SAMOSTATNÉ PŘÍLOZE D.1.1c_003
TABULKA KLEMPÍŘSKÝCH PRVKŮ JE V SAMOSTATNÉ PŘÍLOZE D.1.1c_004
TABULKA TRUHLÁŘSKÝCH VÝROBKŮ JE V SAMOSTATNÉ PŘÍLOZE D.1.1c_005

2 POHLED SEVEROVÝCHOD

1:50

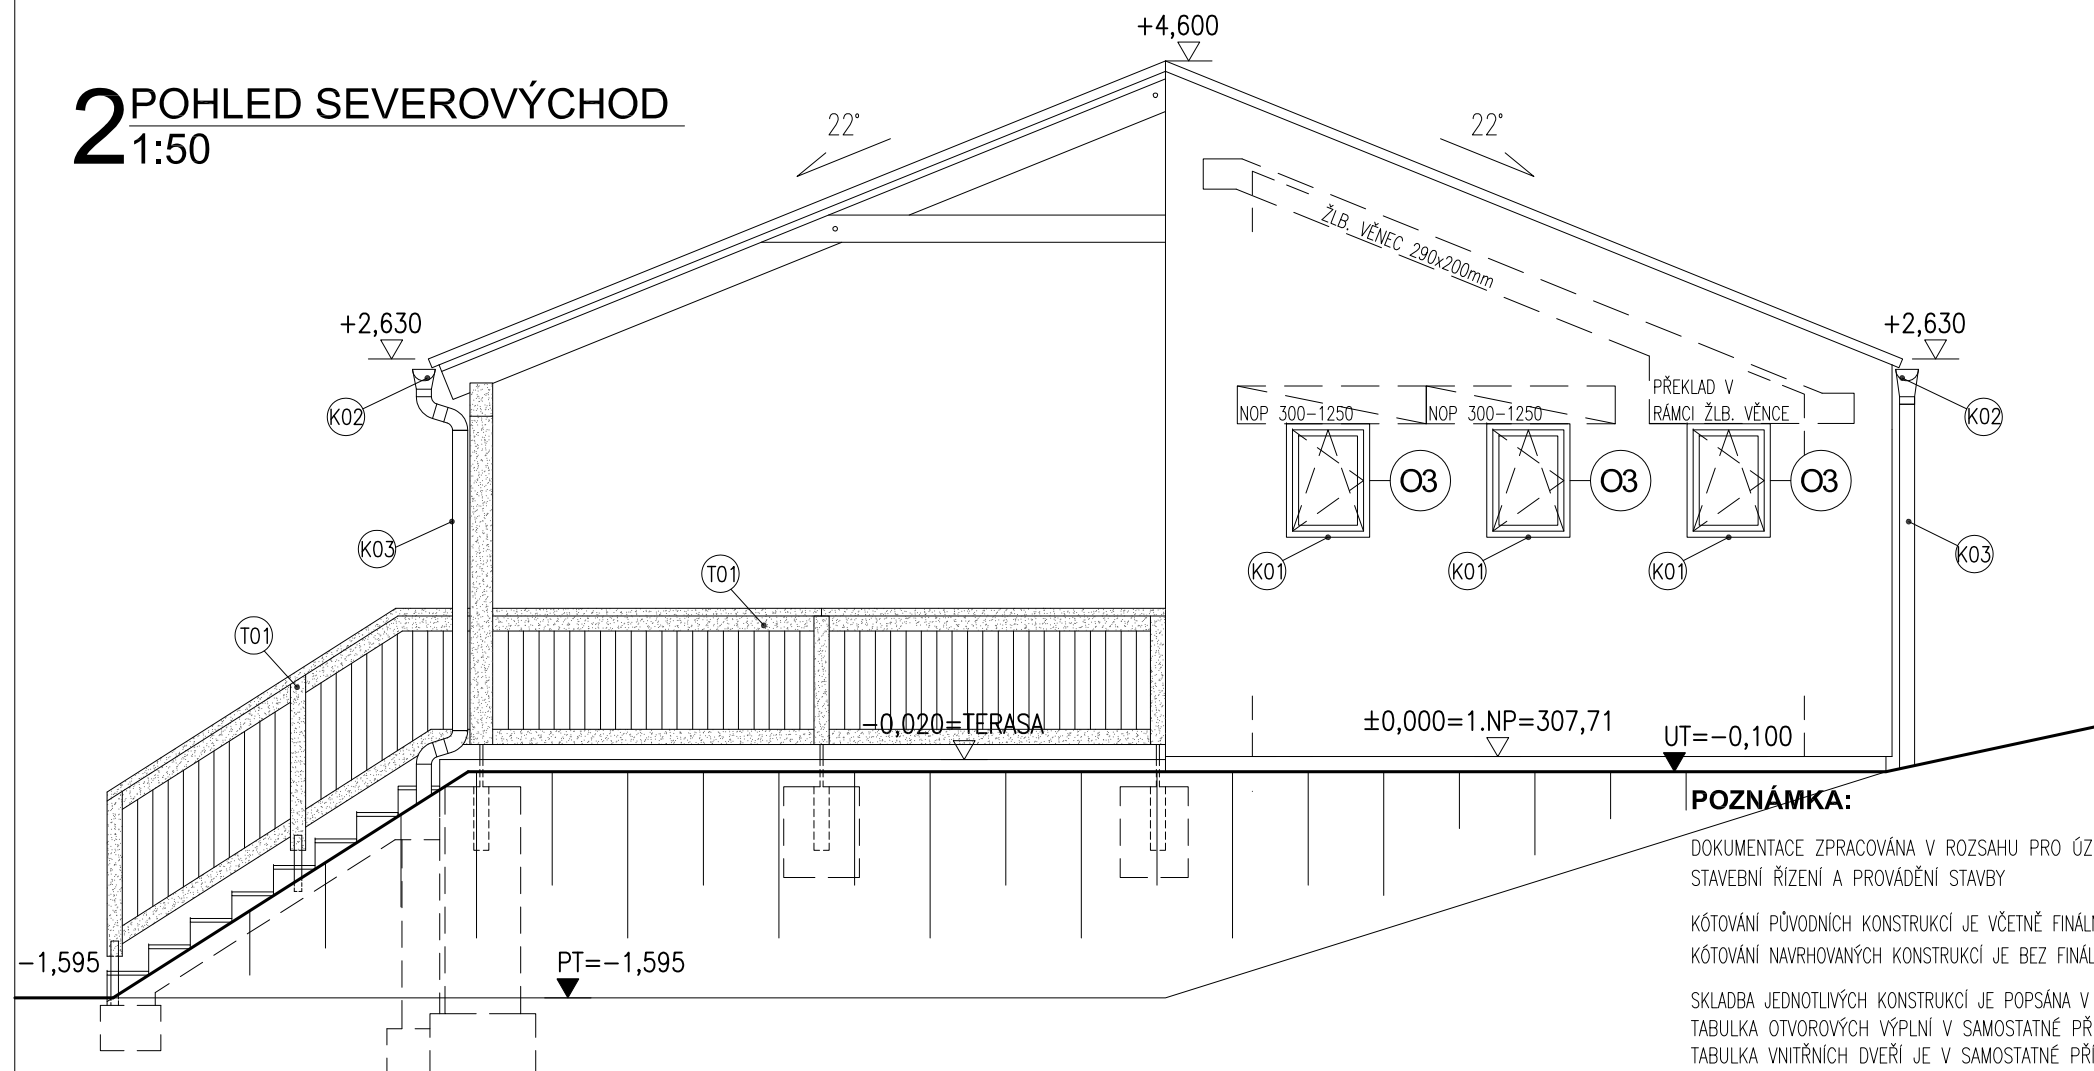

PT=-1,595