



1 POHLED SEVEROZÁPAD

1:50

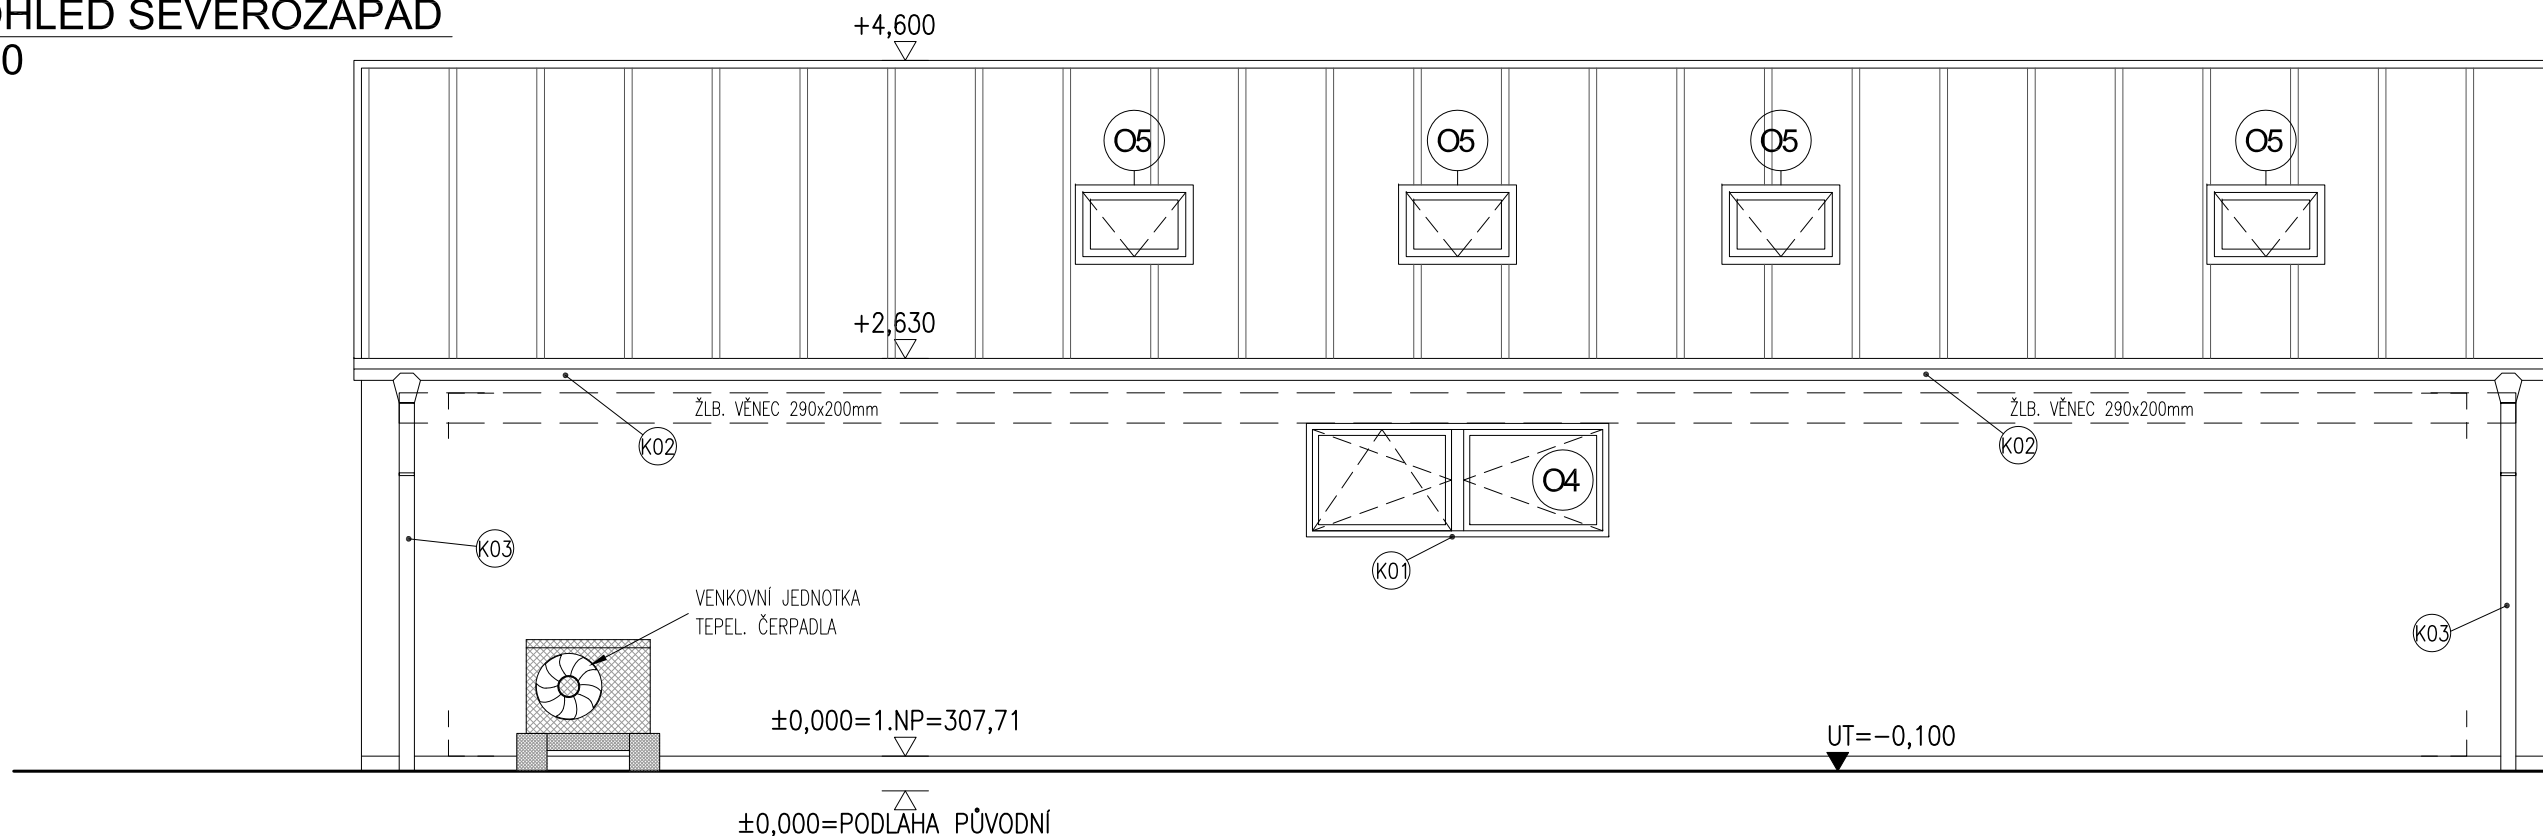

2 POHLED JIHOZÁPAD

1:50

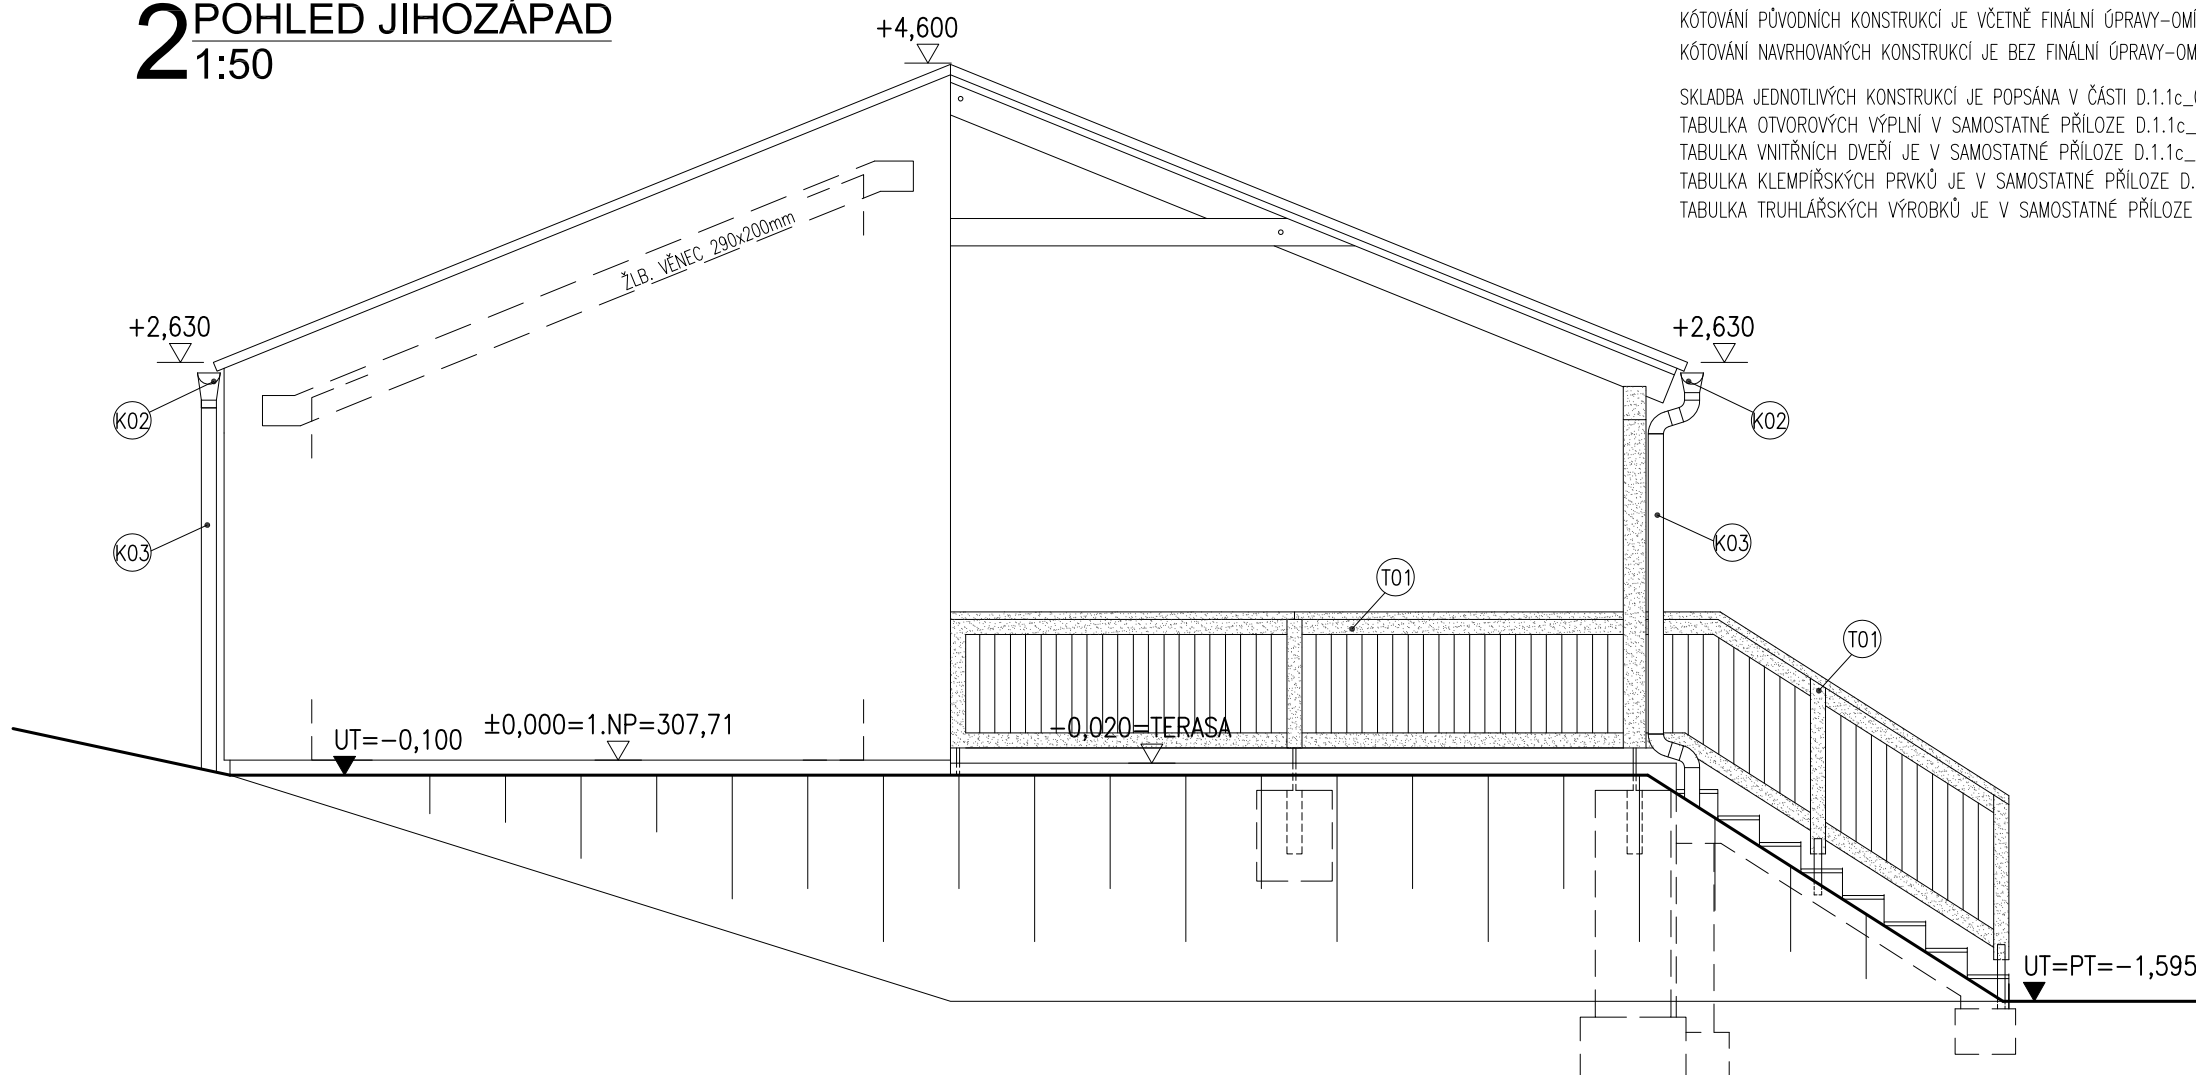

POZNÁMKA:

DOKUMENTACE ZPRACOVÁNA V ROZSAHU PRO ÚZEMNÍ, STAVEBNÍ ŘÍZENÍ A PROVÁDĚNÍ STAVBY

KÓTOVÁNÍ PŮVODNÍCH KONSTRUKCÍ JE VČETNĚ FINÁLNÍ ÚPRAVY-OMÍTKA, OBKLADY
KÓTOVÁNÍ NAVRHOVANÝCH KONSTRUKCÍ JE BEZ FINÁLNÍ ÚPRAVY-OMÍTKA, OBKLADY

SKLADBA JEDNOTLIVÝCH KONSTRUKCÍ JE POPSÁNA V ČÁSTI D.1.1c_001
TABULKA OTVOROVÝCH VÝPLNÍ V SAMOSTATNÉ PŘÍLOZE D.1.1c_002
TABULKA VNITŘNÍCH DVEŘÍ JE V SAMOSTATNÉ PŘÍLOZE D.1.1c_003
TABULKA KLEMPÍŘSKÝCH PRVKŮ JE V SAMOSTATNÉ PŘÍLOZE D.1.1c_004
TABULKA TRUHLÁŘSKÝCH VÝROBKŮ JE V SAMOSTATNÉ PŘÍLOZE D.1.1c_005

LEGENDA POVRCHY

	OMÍTKA MINERÁLNÍ TENKOVRSŤVÁ – LOMENÁ BILÁ
	DŘEVO BARVA ANTRACIT
	ZASTŘEŠENÍ PLNÝ POLYKARBONÁT
	KRYTINA PLECHOVÁ FALCOVANÁ – TMAVĚ ŠEDÁ

LEGENDA OKNA

OKNO DOVNITŘ OTEVÍRAVÉ	OKNO DOVNITŘ OTEVÍRAVÉ A SKLOPNÉ	OKNO VEN OTEVÍRAVÉ	OKNO PEVNĚ ZASKLENÉ

AKCE: STAVEBNÍ ÚPRAVY, PŘÍSTAVBA A NÁSTAVBA ZA ÚČELEM ZMĚNY UŽÍVÁNÍ NA OBCNÍ KLUBOVNU ČTYŘKOLY, parc. č. st. 1209 a 522/2 k.ú. Čtyřkoly

STAVEBNÍK: Obec Čtyřkoly
č. p. 70, 25722 Čtyřkoly

ČÁST: D.1.1 - ARCHITEKTONICKO-STAVEBNÍ

OBSAH VÝKRESU: POHLED SZ, JZ - NAVRHOVANÝ

ZODP. PROJEKTANT: Ing. Eduard Novák (ČKAIT 12099)

VYPRACOVAL: Ing. Eduard Novák

STUPEŇ DOK.: územní a stav. řízení + provádění stavby

KAT. ÚZEMÍ: Čtyřkoly [624331]

MĚŘÍTKO: 1:50 FORMÁT: A3

ČÍSLO VÝKRESU: 23014_D.1.1b_202 DATUM: 12/2023