


1 ŘEZ A-A'
1:50

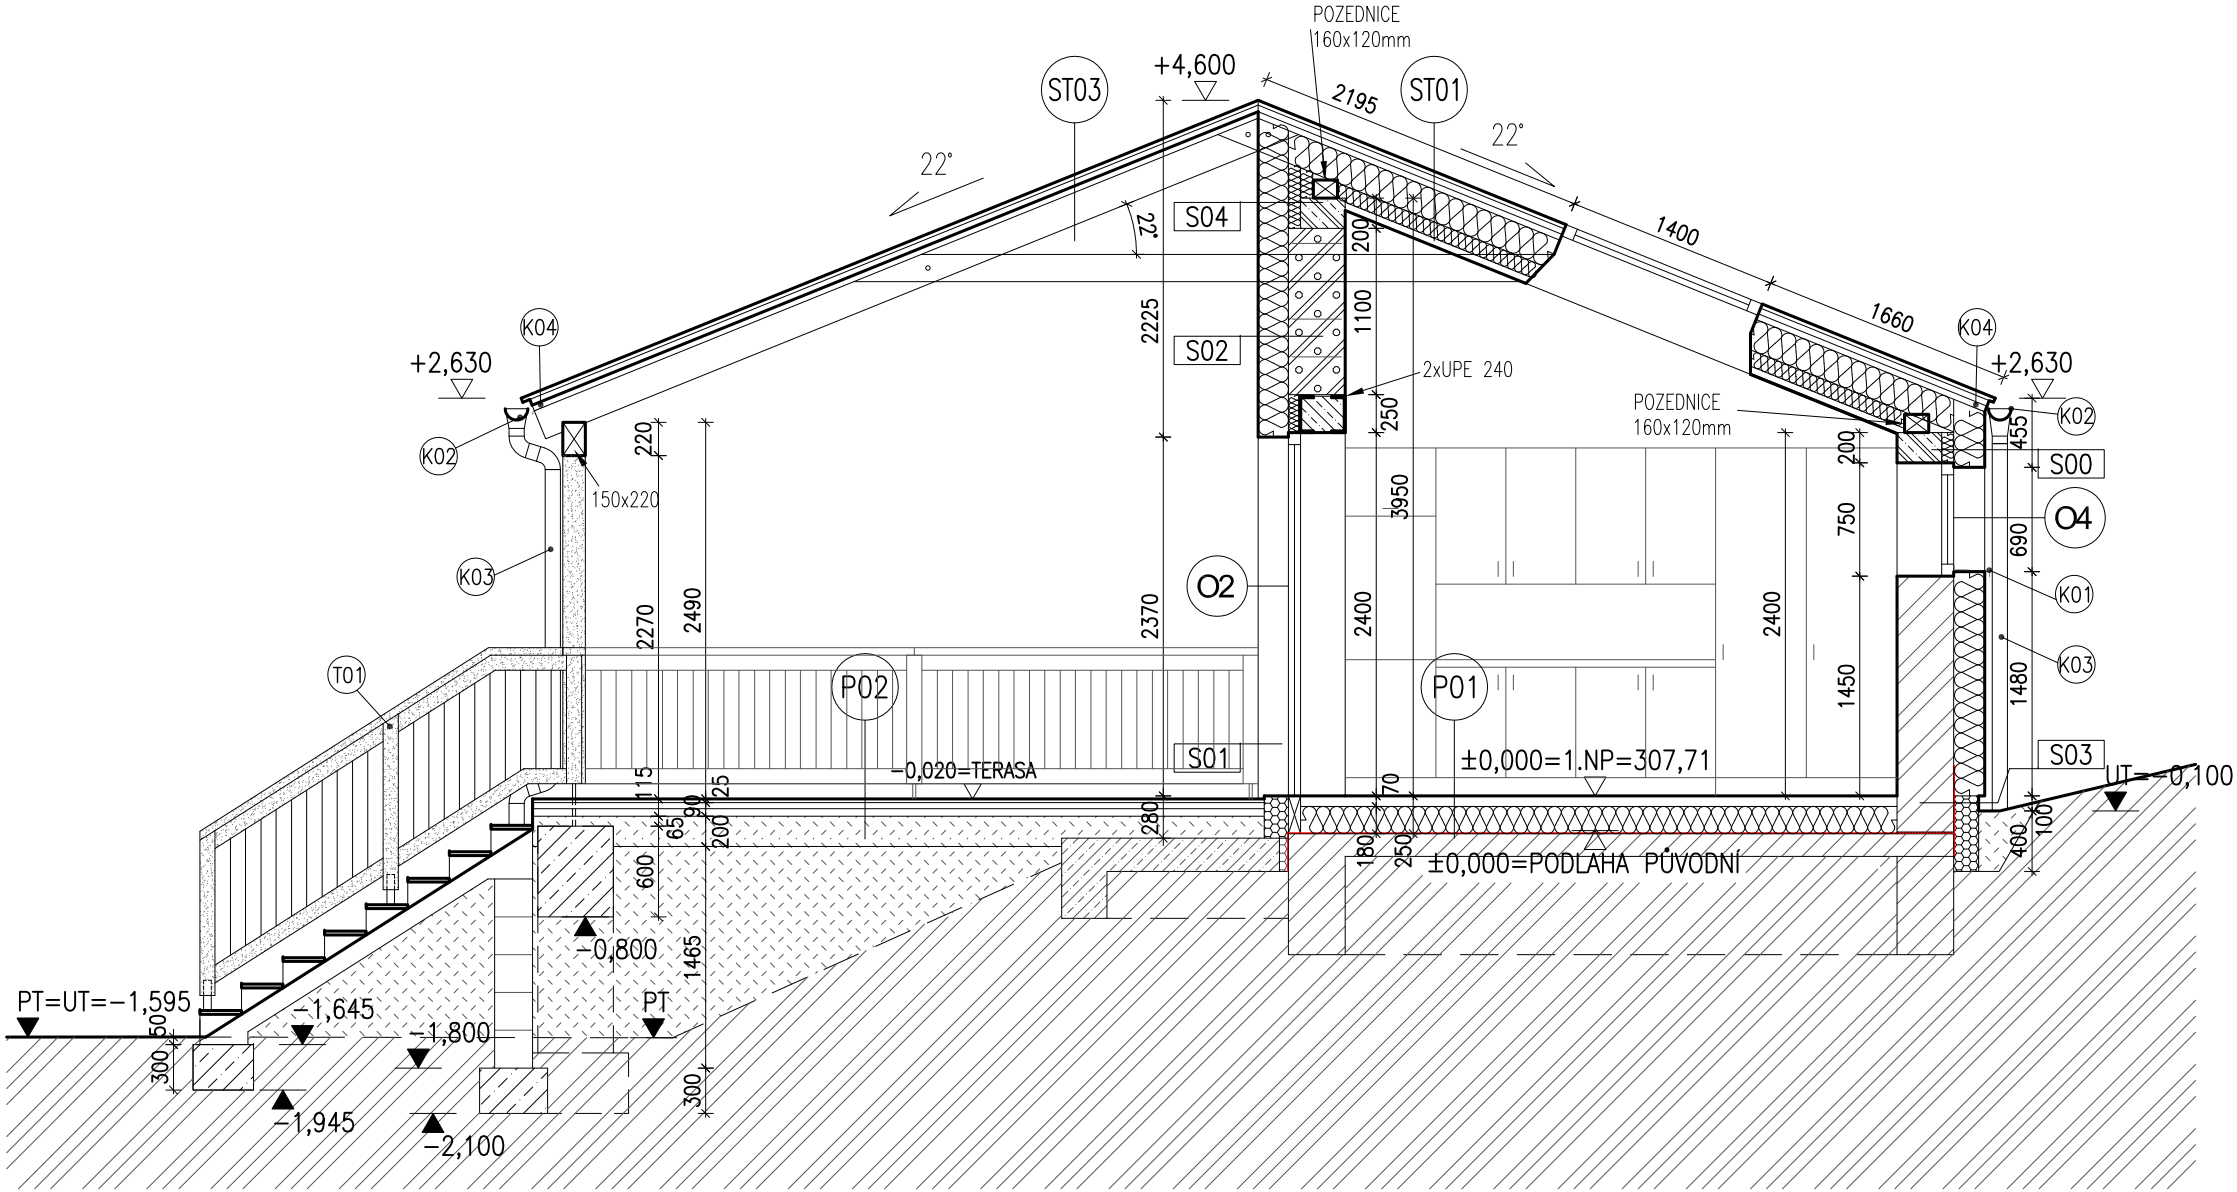

LEGENDA

- STÁVAJÍCÍ KERAMICKÉ ZDIVO (CDm)
- STÁVAJÍCÍ PŘÍČKOVÉ ZDIVO
- BETON
- TEPELNÁ IZOLACE (EPS, MINER. VLNA)
- TEPELNÁ IZOLACE XPS
- ROSLÁ ZEMINA
- NOVÉ PŘÍČKOVÉ ZDIVO – POROBETON P2–500
- DOZDÍVKY POROBETON P3–450
- DOZDÍVKY Z CIHEL PLNÝCH PÁLENÝCH
- ZEMINA NASYPANÁ

(P02) OZNAČENÍ SKLADBY VODOROVNÝCH KCÍ
(viz D.1.1c_001_skladby)

LEGENDA

- (S01) OZNAČENÍ SKLADBY SVISLÝCH KCÍ
(viz D.1.1c_001_skladby)
- OMÍTKA MINERÁLNÍ TENKOVSTVÁ – LOMENÁ BILÁ
- DŘEVO BARVA ANTRACIT
- ZASTŘEŠENÍ PLNÝ POLYKARBONÁT
- KRYTINA PLECHOVÁ FALCOVANÁ – TMAVĚ ŠEDÁ

LEGENDA OKNA

- OKNO DOVNITŘ OTEVÍRÁVÉ
- OKNO DOVNITŘ OTEVÍRÁVÉ A SKLOPNÉ
- OKNO VEN OTEVÍRÁVÉ
- OKNO PEVNĚ ZASKLENÉ

POZNÁMKA:

DOKUMENTACE ZPRACOVÁNA V ROZSAHU PRO ÚZEMNÍ, STAVEBNÍ ŘÍZENÍ A PROVÁDĚNÍ STAVBY

KÓTOVÁNÍ PŮVODNÍCH KONSTRUKCÍ JE VČETNĚ FINÁLNÍ ÚPRAVY–OMÍTKA, OBKLADY
KÓTOVÁNÍ NAVRHOVANÝCH KONSTRUKCÍ JE BEZ FINÁLNÍ ÚPRAVY–OMÍTKA, OBKLADY

SKLADBA JEDNOTLIVÝCH KONSTRUKCÍ JE POPSÁNA V ČÁSTI D.1.1c_001
TABULKA OTVOROVÝCH VÝPLNÍ V SAMOSTATNÉ PŘÍLOZE D.1.1c_002
TABULKA VNITŘNÍCH DVEŘÍ JE V SAMOSTATNÉ PŘÍLOZE D.1.1c_003
TABULKA KLEMPÍŘSKÝCH PRVKŮ JE V SAMOSTATNÉ PŘÍLOZE D.1.1c_004
TABULKA TRUHLÁŘSKÝCH VÝROBKŮ JE V SAMOSTATNÉ PŘÍLOZE D.1.1c_005

AKCE: STAVEBNÍ ÚPRAVY, PŘÍSTAVBA A NÁSTAVBA ZA ÚČELEM ZMĚNY UŽÍVÁNÍ NA OBECNÍ KLUBOVNU ČTYŘKOLY, parc. č. 1209 a 522/2 k.ú. Čtyřkoly	ZODP. PROJEKTANT: Ing. Eduard Novák (ČKAIT 12099)	
	VYPRACOVAL: Ing. Eduard Novák	
STAVEBNÍK: Obec Čtyřkoly č. p. 70, 25722 Čtyřkoly	STUPEŇ DOK.: územní a stav. řízení + provádění stavby	
	KAT. ÚZEMÍ: Čtyřkoly [624331]	
ČÁST: D.1.1 - ARCHITEKTONICKO-STAVEBNÍ	MĚŘITKO: 1:50	FORMÁT: A3
OBSAH VÝKRESU: ŘEZ A-A' - NAVRHOVANÝ	ČÍSLO VÝKRESU: 23014_D.1.1b_300	DATUM: 12/2023