



1DETAIL SOKLU
1:10

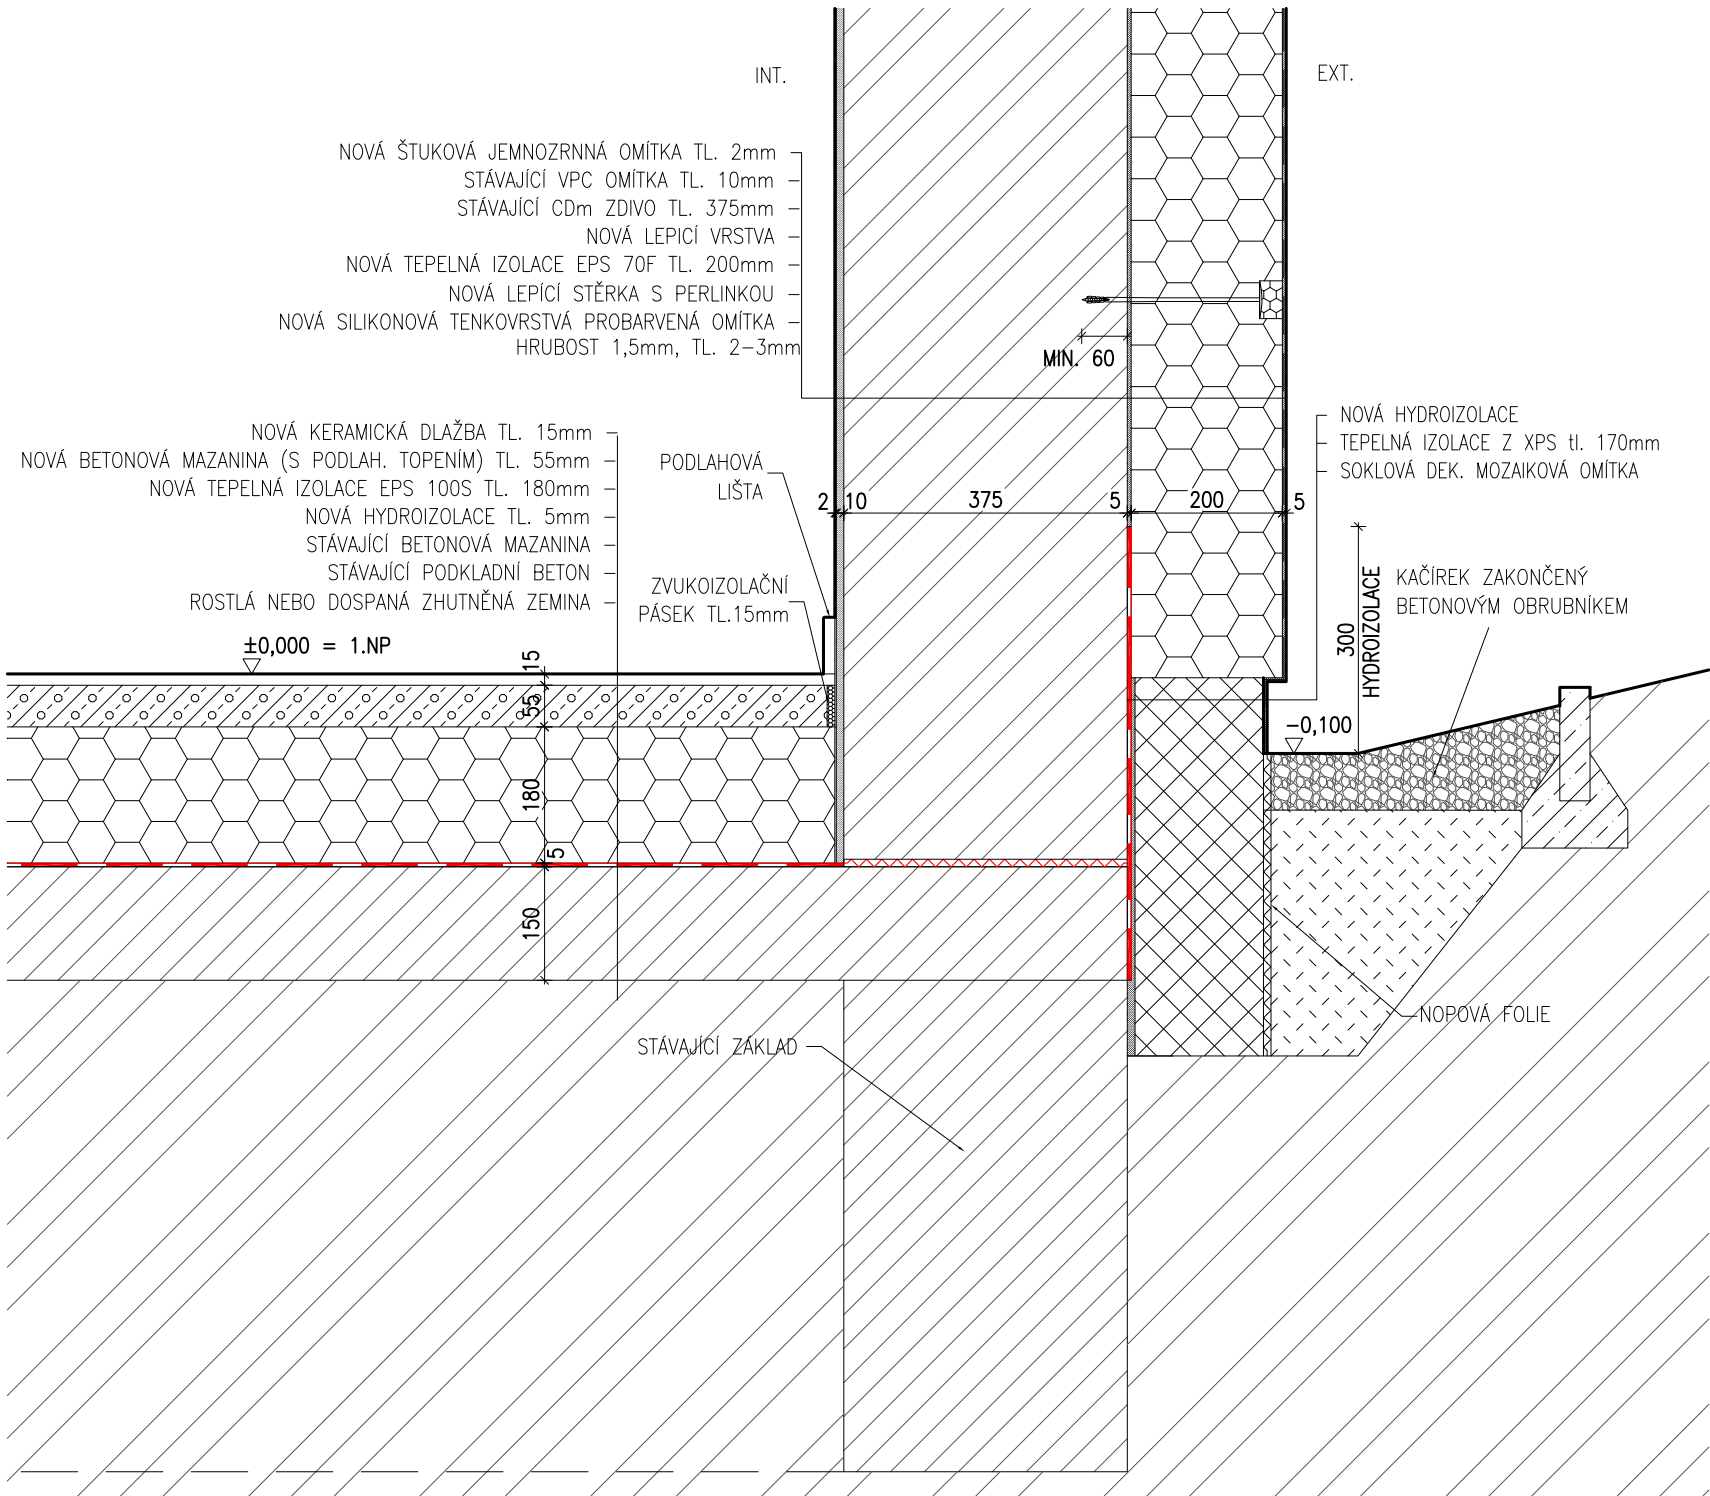

2DETAIL OSTĚNÍ
1:10

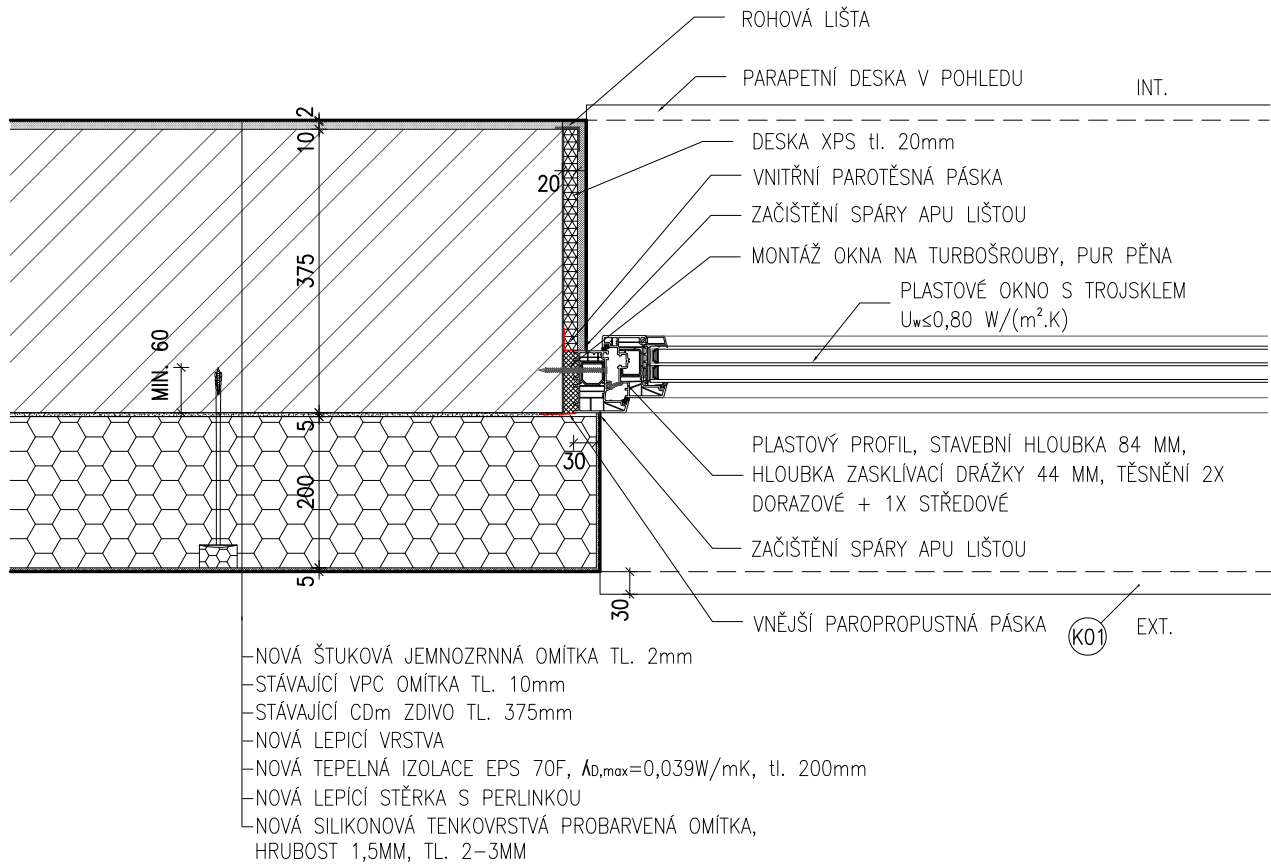

AKCE: STAVEBNÍ ÚPRAVY, PŘÍSTAVBA A NÁSTAVBA ZA ÚČELEM ZMĚNY UŽÍVÁNÍ NA OBEČNÍ KLUBOVNU ČTYŘKOLY, parc. č. 1209 a 522/2 k.ú. Čtyřkoly	ZODP. PROJEKTANT: Ing. Eduard Novák (ČKAIT 12099)	
	VYPRACOVAL: Ing. Eduard Novák	
STAVEBNÍK: Obec Čtyřkoly č. p. 70, 25722 Čtyřkoly	STUPEŇ DOK.: územní a stav. řízení + provádění stavby	
	KAT. ÚZEMÍ: Čtyřkoly [624331]	
ČÁST: D.1.1 - ARCHITEKTONICKO-STAVEBNÍ	MĚŘITKO: 1:10	FORMÁT: A3
OBSAH VÝKRESU: DETAIL SOKLU A OSTĚNÍ	ČÍSLO VÝKRESU: 23014_D.1.1b_400	DATUM: 12/2023