
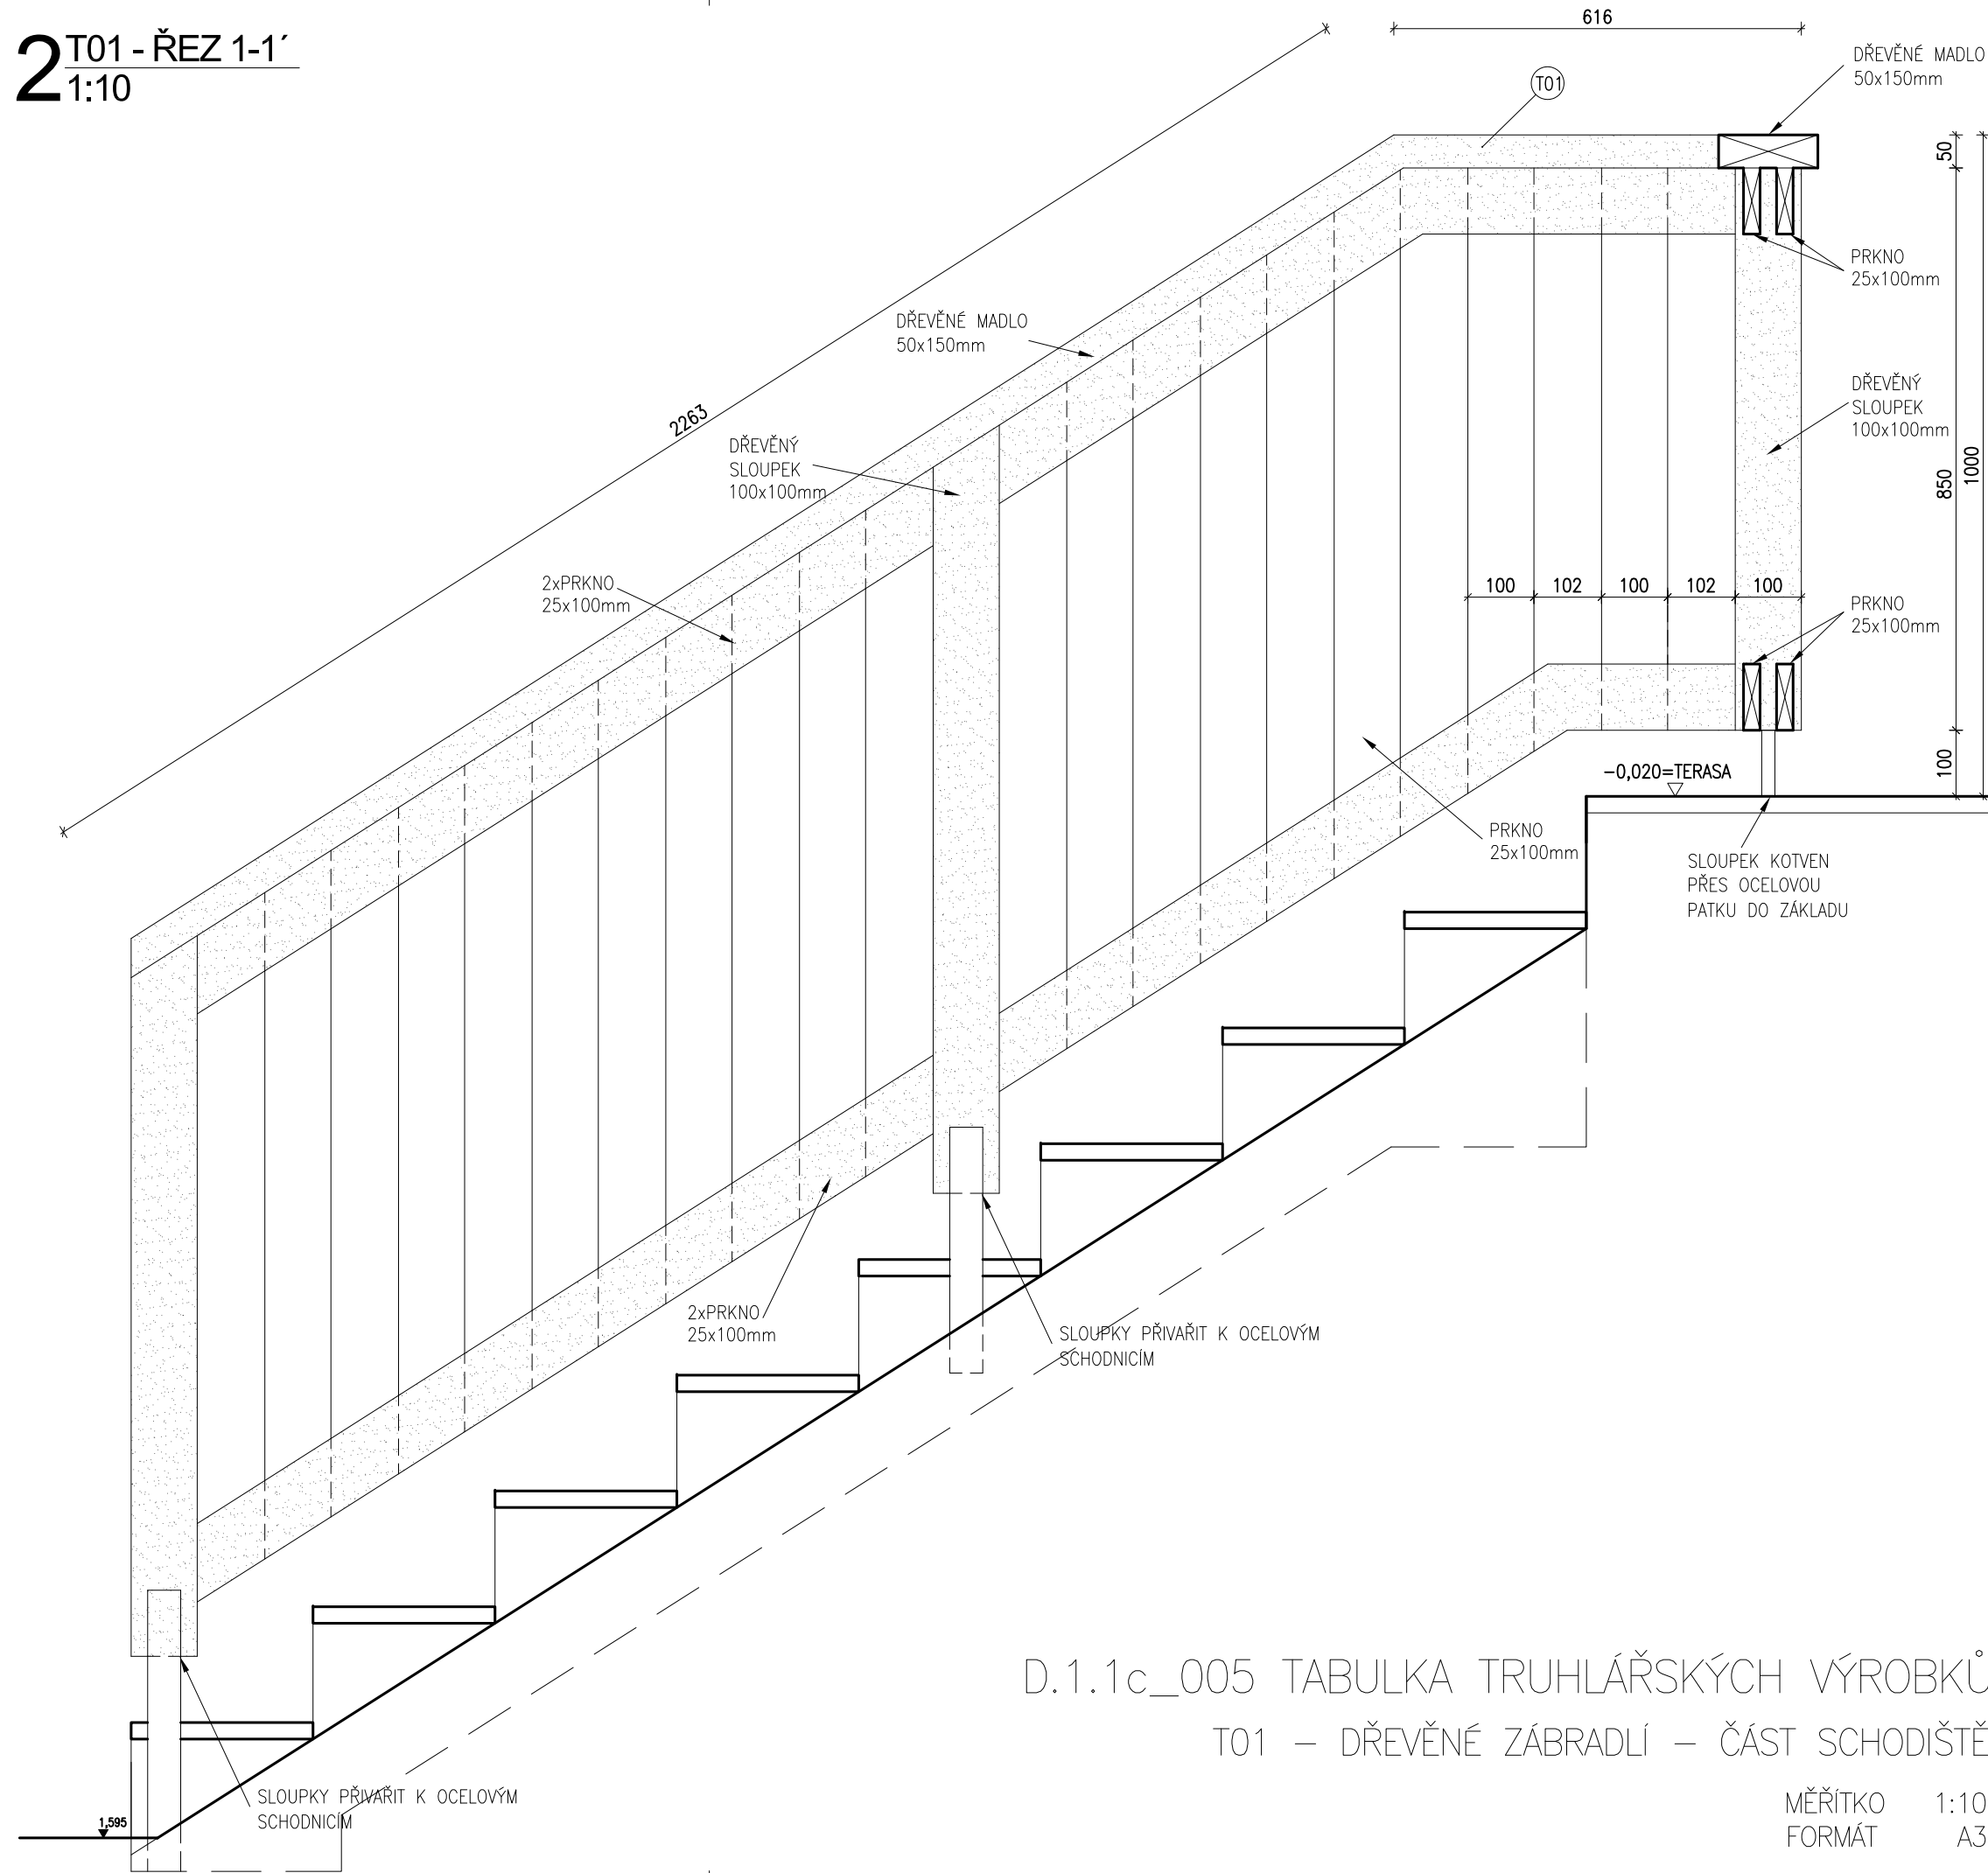


1 T01 - PŮDORYS

2 T01 - ŘEZ 1-1'

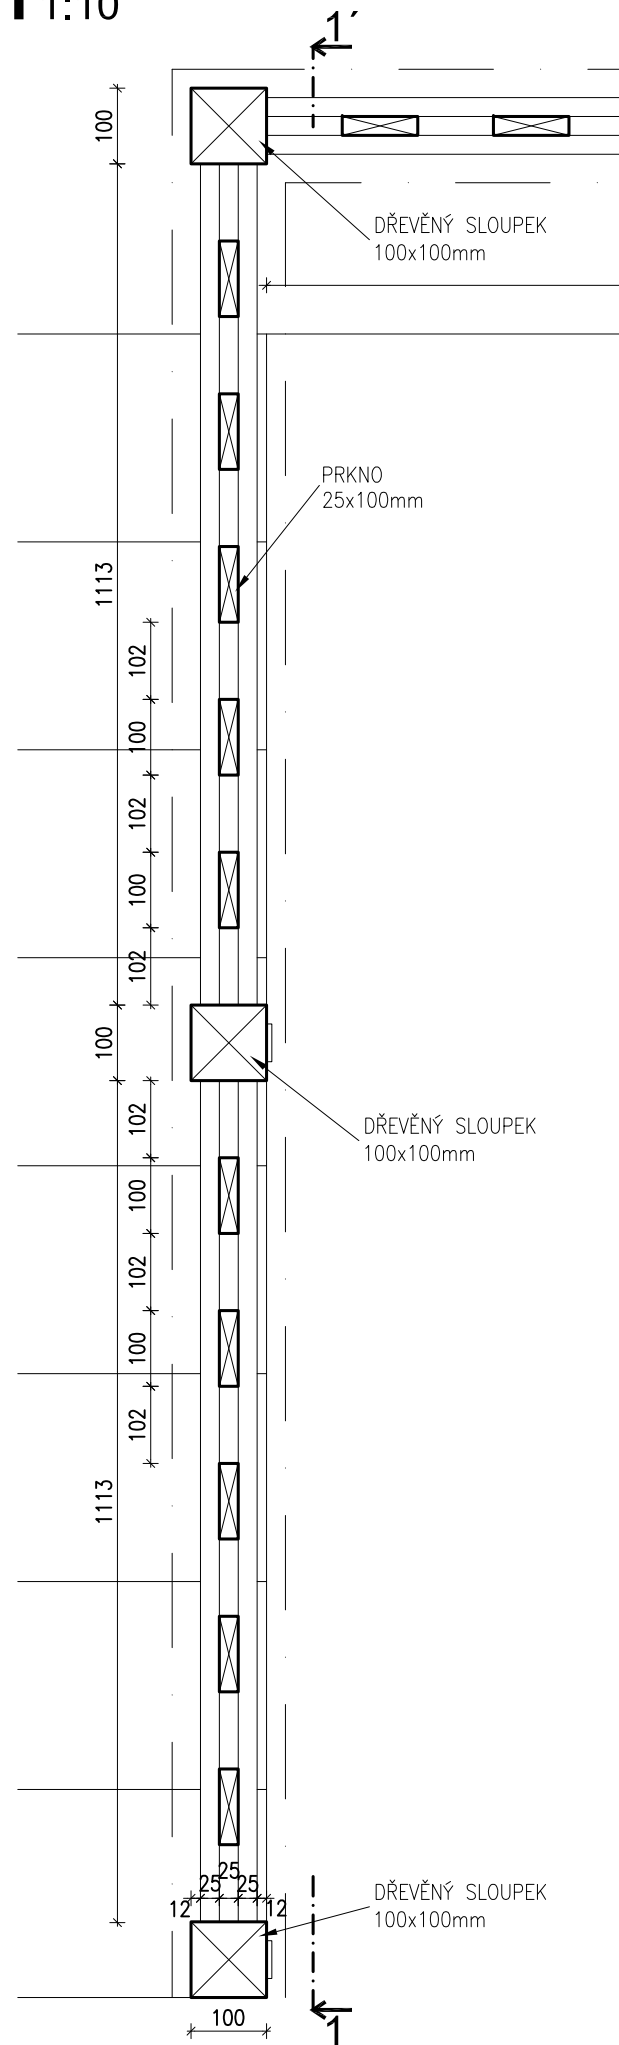

D.1.1c_005 TABULKA TRUHLÁŘSKÝCH VÝROBKŮ
T01 – DŘEVĚNÉ ZÁBRADLÍ – ČÁST SCHODIŠTĚ

MĚŘITKO 1:10
FORMÁT A3