


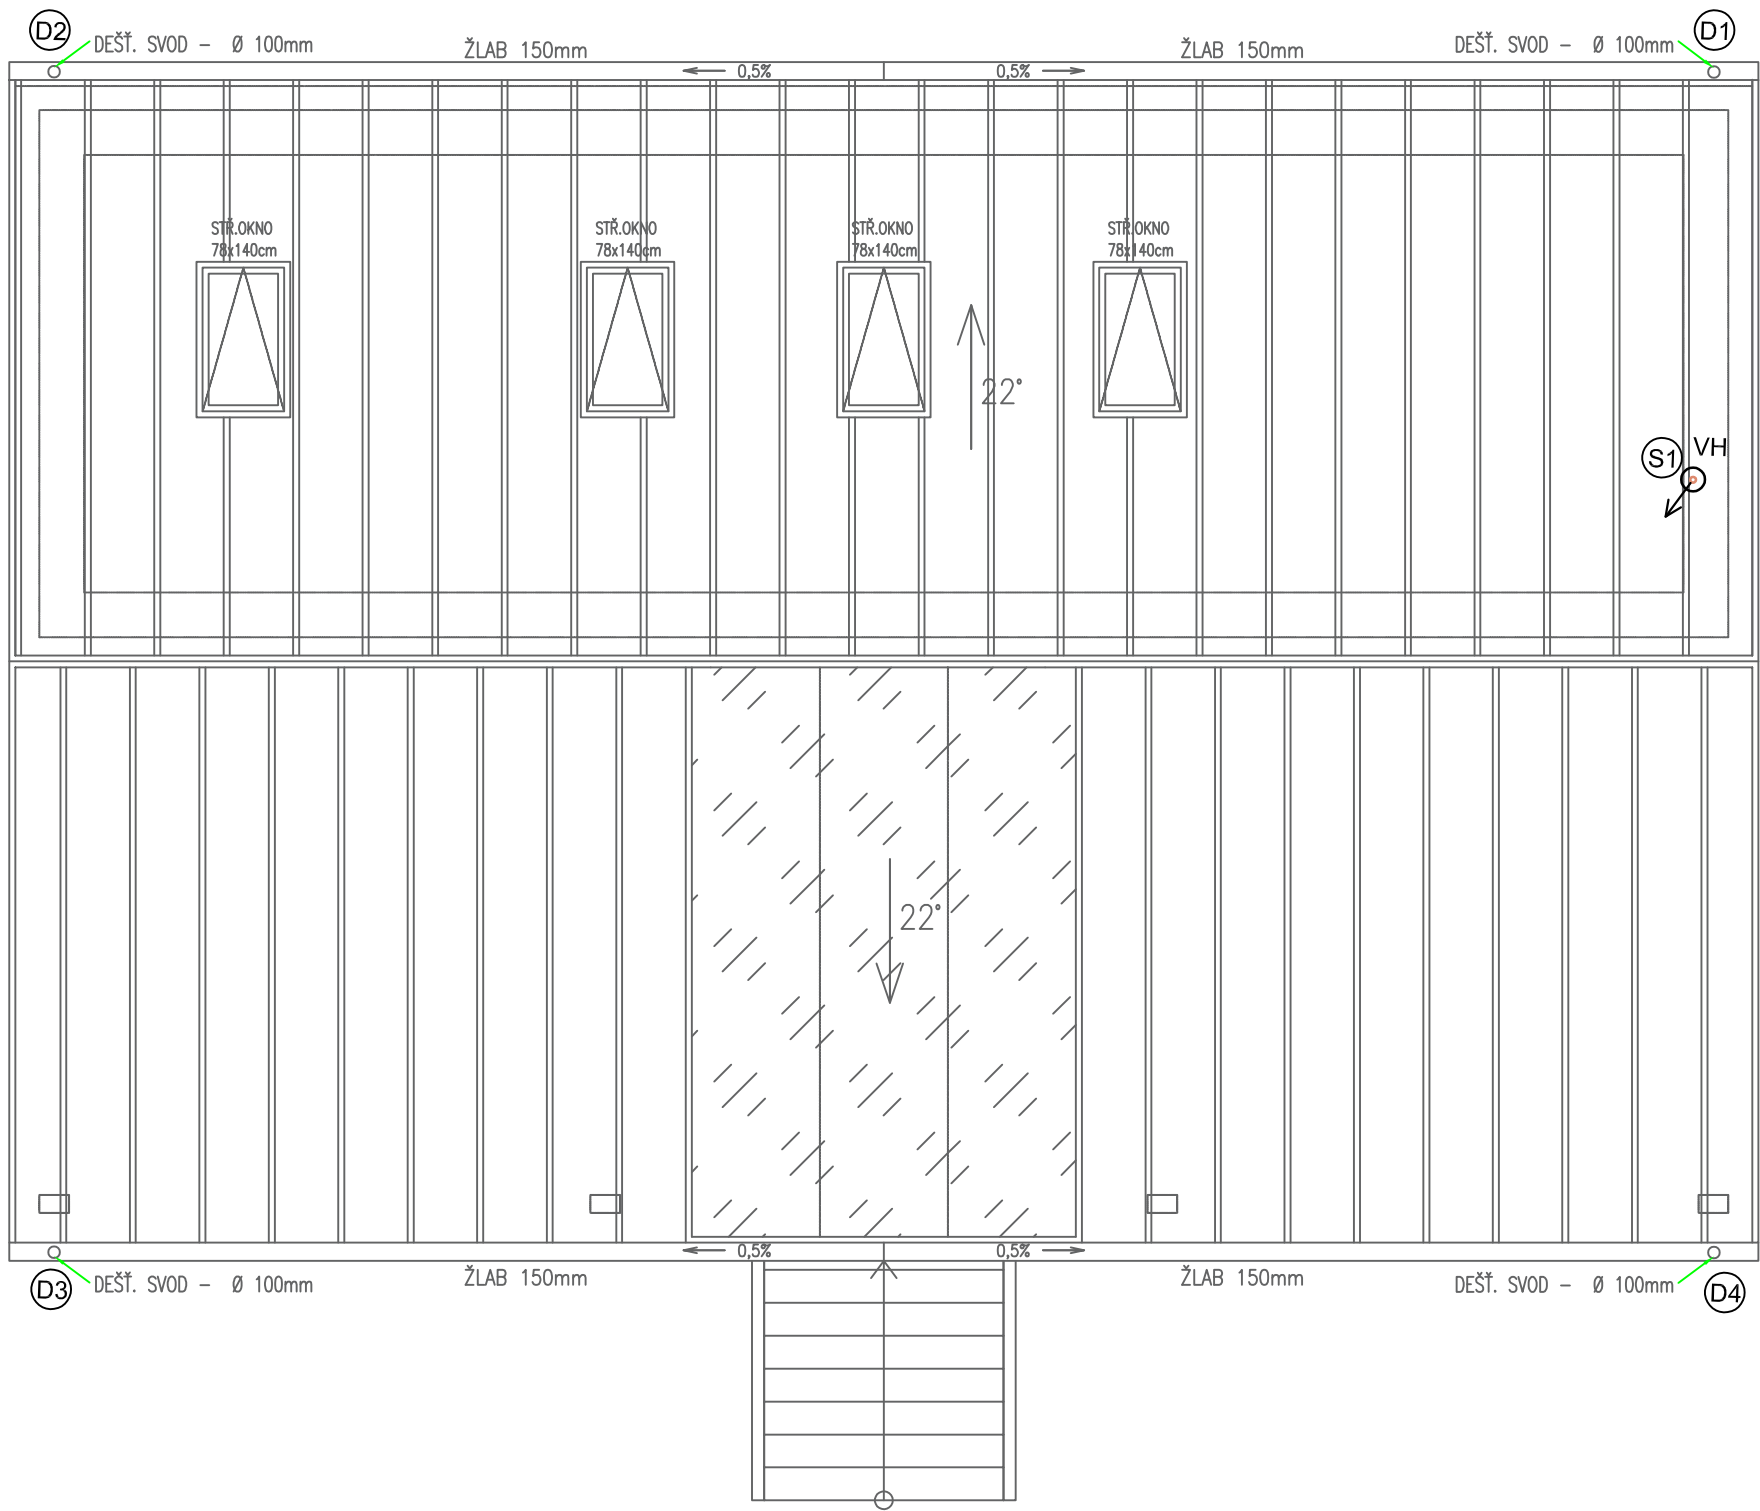

- LEGENDA ČAR:
- VĚTRACÍ POTRUBÍ KANALIZACE SPLAŠKOVÁ
- LEGENDA ZNAČENÍ:
- S1 SVISLÉ ODPADNÍ POTRUBÍ KANALIZACE SPLAŠKOVÁ
- D1 SVISLÉ ODPADNÍ POTRUBÍ KANALIZACE DEŠŤOVÁ
- LEGENDA ZAŘIZOVACÍCH PŘEDMĚTŮ:
- VH - VĚTRACÍ HLAVICE S PROTIDEŠŤOVOU STŘÍŠKOU, DN75
MATERIÁL POZINK (KLEMPÍŘSKÝ PRVEK)
- POZNÁMKY:
- MATERIÁL NOVÉ VNITŘNÍ KANALIZACE PP-HT.
 - MATERIÁL NOVÉ VNĚJŠÍ KANALIZACE PVC-KG.
 - ODVĚTRÁNÍ KANALIZACE UKONČENO 0,5m NAD ÚROVNÍ STŘECHY OPATŘENO PROTIDEŠŤOVOU STŘÍŠKOU.
 - VĚTRACÍ POTRUBÍ ODOLNÉ PROTI UV ZÁŘENÍ.
 - PŘED INSTALACÍ PROBĚHNE KOORDINACE PROFESÍ.
 - INSTALACE POTRUBÍ A ZAŘÍZENÍ DLE POŽADAVKŮ VÝROBCŮ .
 - INSTALACE A ZPROVOZNĚNÍ SYSTÉMU ZAJISTÍ ODBORNÁ FIRMA.
 - KLEMPÍŘSKÉ PRVKY - ŽLAB A DEŠŤOVÝ SVOD DODÁVKOU STAVBY.

Akce : Stavební úpravy, přístavba a nástavba na účelem změny užívání na obecní klubovnu Čtyřkoly, parc.čst.1209 a 522/2,k.ú.Čtyřkoly	Vypracoval : Ing.Ondřej Hanzelka	
	Odpovědná osoba : Ing.Eduard Novák	
	Kraj : Středočeský	
	M.Ú. : Benešov	
	Investor : obec Čtyřkoly	
Část : D.1.4.1 ZDRAVOTECHNIKA	Dokumentace pro oznámení společného záměru	
	Stupeň PD : DUSP	Datum : 12/2023
	Název výkresu : KANALIZACE PŮDORYS STŘECHY	Číslo projektu : 01423
	Formát : 1xA4	Číslo výkresu : D.1.4.1b_02