


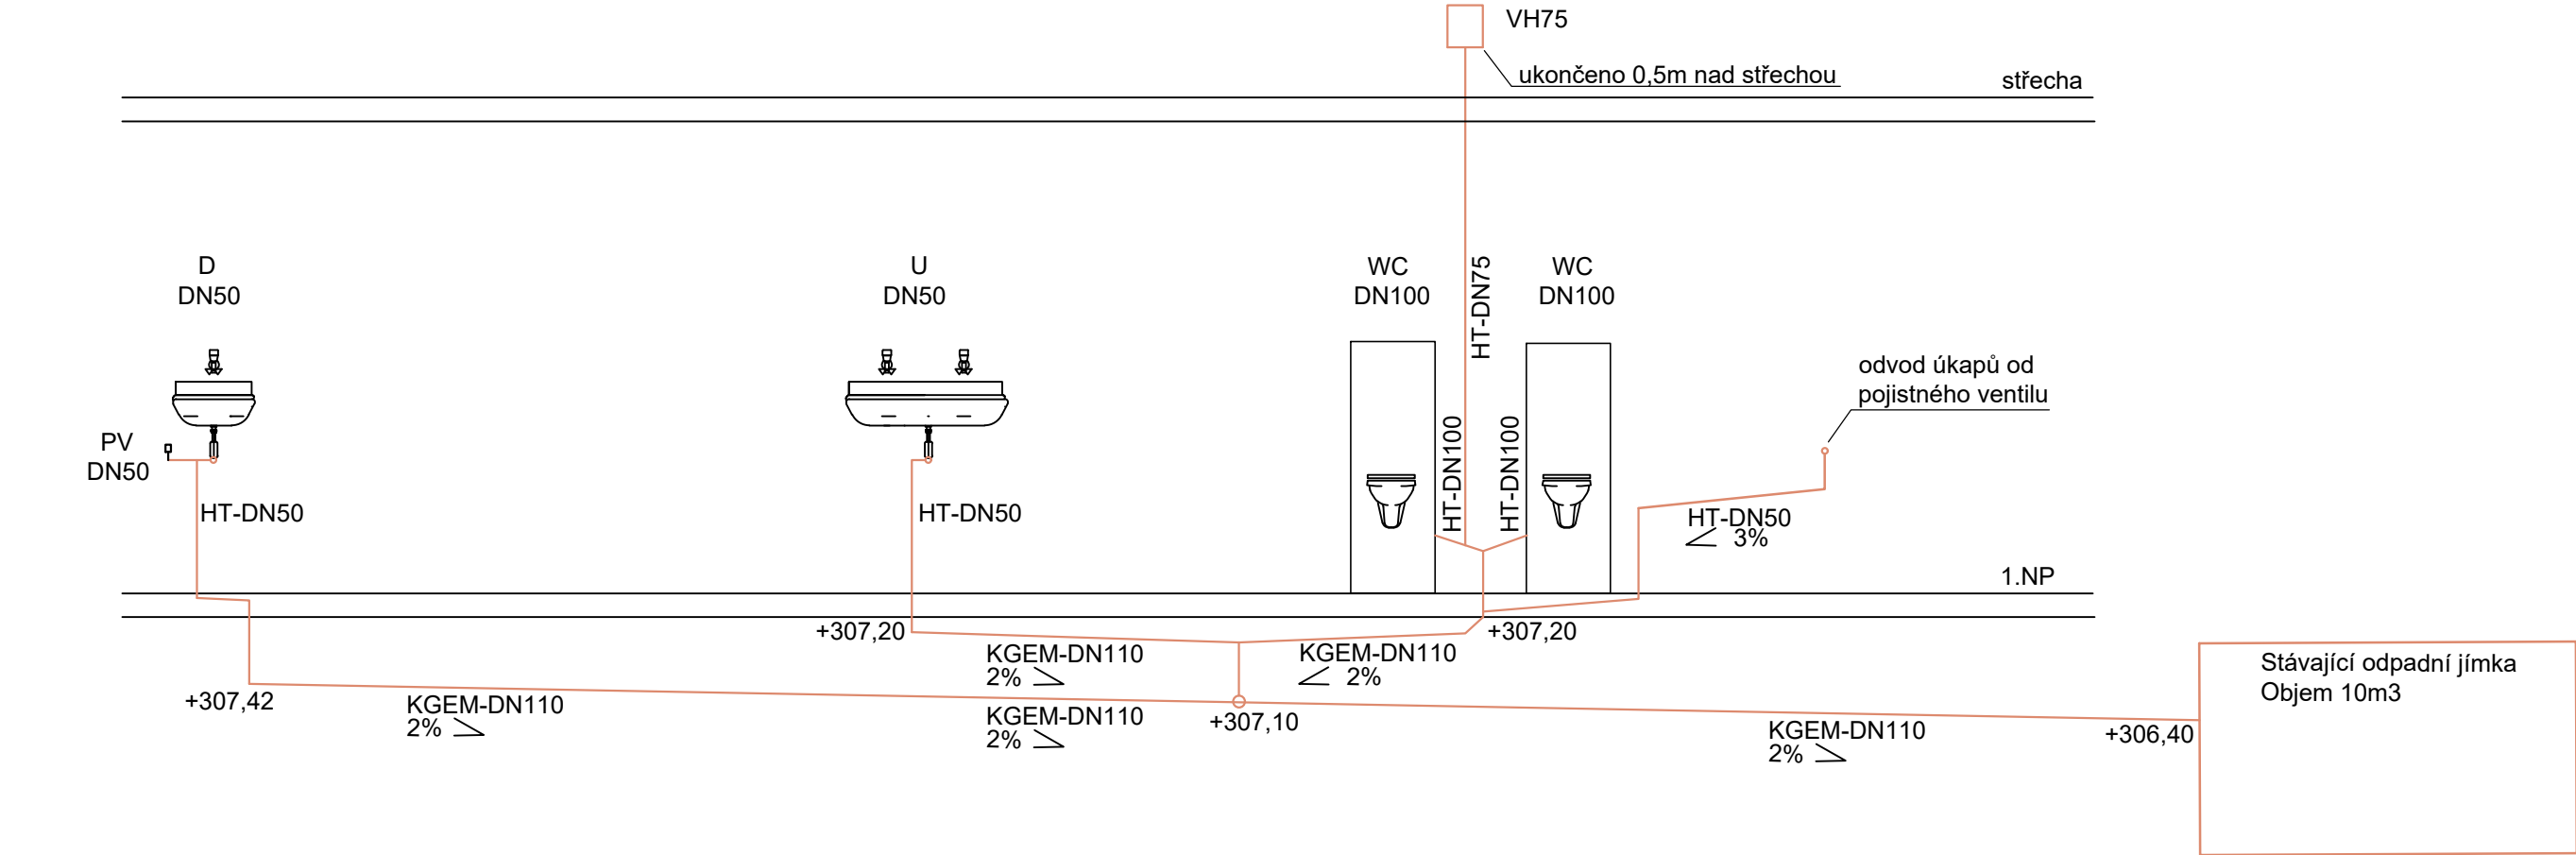

- LEGENDA ČAR:
- VNITŘNÍ KANALIZACE SPLAŠKOVÁ
 - VNITŘNÍ KANALIZACE DEŠŤOVÁ

- LEGENDA ZNAČENÍ:
- S1 SVISLÉ ODPADNÍ POTRUBÍ KANALIZACE SPLAŠKOVÁ
 - D1 SVISLÉ ODPADNÍ POTRUBÍ KANALIZACE DEŠŤOVÁ
 - ZMĚNA VÝŠKOVÉHO VEDENÍ
 - PV PŘIVZDUŠŇOVACÍ VENTIL -HT DN50

- LEGENDA ZAŘIZOVACÍCH PŘEDMĚTŮ:
- U - UMYVADLO, SIFON DN50
 - WC - ZÁVĚSNÝ ZÁCHOD S INSTALAČNÍ PŘEDSTĚNOU, SIFON DN100
 - D - DŘEZ KUCHYŇSKÝ, SIFON DN50

- POZNÁMKY:
- MATERIÁL NOVÉ VNITŘNÍ KANALIZACE PP-HT.
 - MATERIÁL NOVÉ VNĚJŠÍ KANALIZACE PVC-KG.
 - PŘED INSTALACÍ PROBĚHNE KOORDINACE PROFESÍ.
 - INSTALACE POTRUBÍ A ZAŘÍZENÍ DLE POŽADAVKŮ VÝROBCŮ .
 - INSTALACE A ZPROVOZNĚNÍ SYSTÉMU ZAJISTÍ ODBORNÁ FIRMA.
 - POTRUBÍ NOVÉ VNITŘNÍ KANALIZACE VEDENO V PŘEDSTĚNÁCH, PODLAŽE, V PODHLEDU.
 - PODOBA ZAŘIZOVACÍCH PŘEDMĚTŮ JE SOUČÁSTÍ STAVEBNÍ ČÁSTI PD.
 - PŘECHOD ODPADNÍHO POTRUBÍ NA SVODNÉ BUDE ŘEŠENO KOLENEM 2X45°SE ZMĚNOU DN.
 - ZAŘIZOVACÍ PŘEDMĚTY BUDOU NAPOJENY NA VNITŘNÍ KANALIZACI PŘES ZÁPACHOVOU UZÁVĚRKU.
 - SKLON PŘIPOJOVACÍHO POTRUBÍ MIN.3%, SVODNÉHO MIN. 2%, DEŠŤOVÉHO MIN.1%.

Akce : Stavební úpravy, přístavba a nástavba na účelem změny užívání na obecní klubovnu Čtyřkoly, parc.čst.1209 a 522/2,k.ú.Čtyřkoly	Vypracoval : Ing.Ondřej Hanzelka	
	Odpovědná osoba : Ing.Eduard Novák	
	Kraj : Středočeský	
	M.Ú. : Benešov	
	Investor : obec Čtyřkoly	
Část : D.1.4.1 ZDRAVOTECHNIKA	Dokumentace pro oznámení společného záměru	
	Stupeň PD : DUSP	Datum : 12/2023
	Název výkresu : KANALIZACE ŘEZ	Měřítko : - Číslo projektu : 01423
	Formát : 1xA4	Číslo výkresu : D.1.4.1b_03