



MŠ PŘEDBOJ - ZAHRADA SNŮ

OPLOCENÍ - SCHEMATICKÉ POHLEDY


OPLOCENÍ - úsek PL4

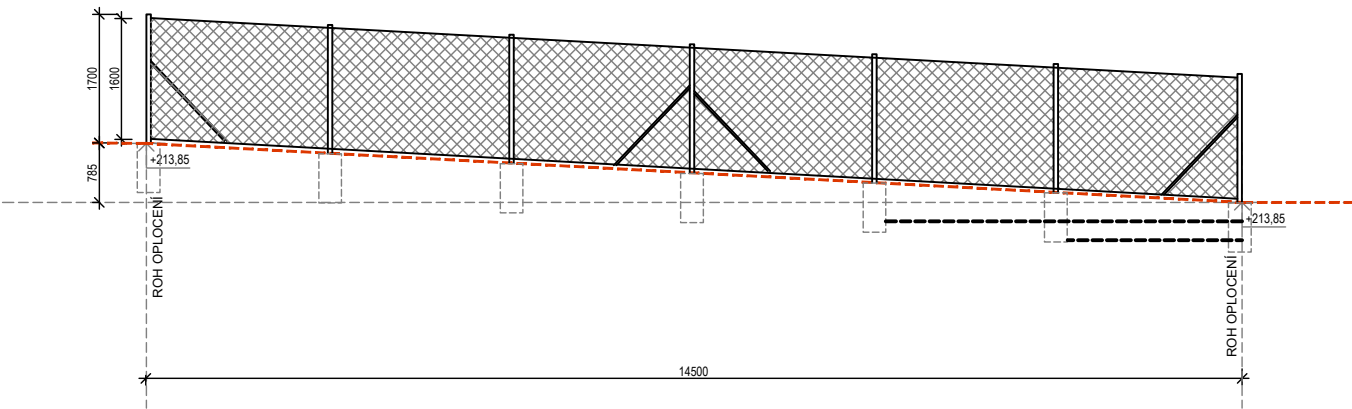

OPLOCENÍ - úsek PL6

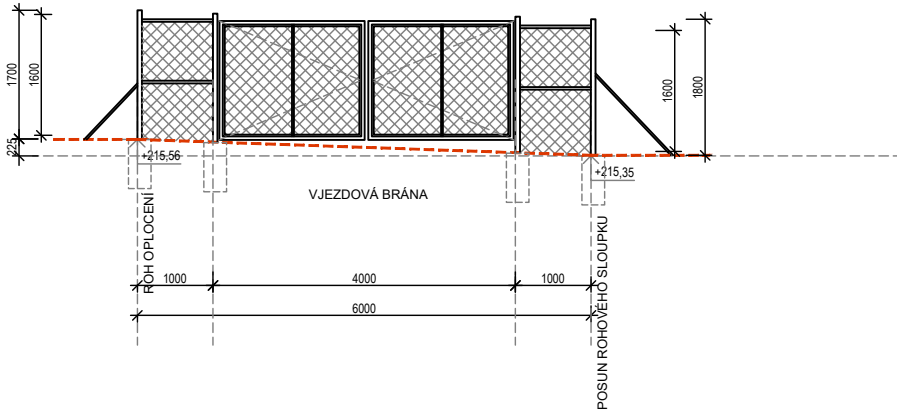

OPLOCENÍ - úsek PL5

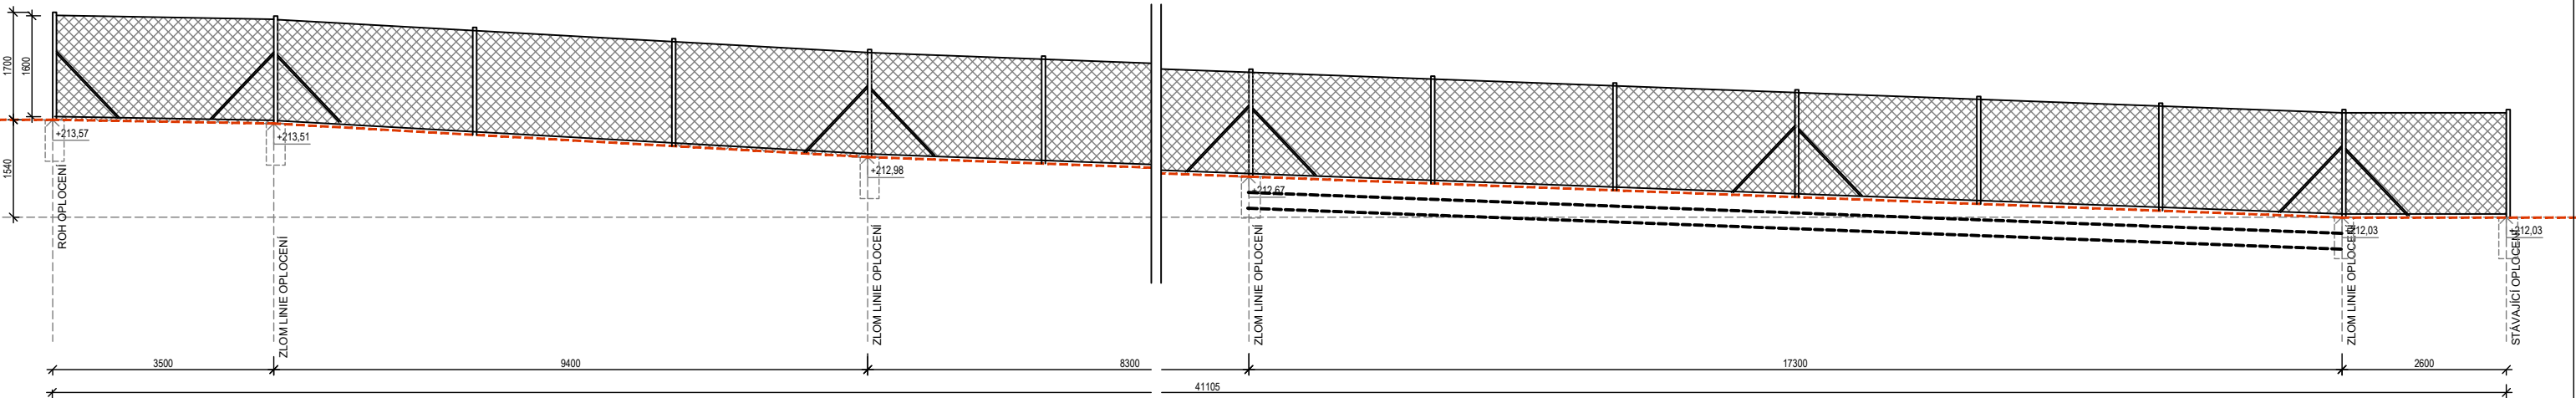

Vypracoval/Elaborated by:	Zodpovědný projektant / Checked by:	Kontroloval/Controlled by:	 Kontiga s.r.o. Design and Project management	
M. MYŠÁK	Ing.T.KUDRNA	Ing.T.KUDRNA		
Akce/Project: ZAHRADA SNŮ - MŠ PŘEDBOJ			Stupeň/Phase: DVZ	
Investor / Client: obec PŘEDBOJ			Měřítko/Scale: 1 : 100	Počet A4: 3xA4
Část / Part: STAVEBNÍ ČÁST			Datum/Date: 01/2024	Paré/Copies:
Název výkresu / Drawing title: OPLOCENÍ - SCHEMATICKÉ POHLEDY 2			Arch.číslo výkr./No.: 4284-000-61/3-SA-502	Změna: 00