


DRUH POVRCHU ÚZEMÍ
KATASTRÁLNÍ ÚZEMÍ
KRAJ

ASFALTOVÁ KOMUNIKACE
STŘELICE U BRNA
JIHOMORAVSKÝ KRAJ

PODÉLNÝ PROFIL 1 : 1000/100

<< ul. Antonína Smutného
(III/3945)

R = 200
T = 7.31
Y = 0.13
ul. Komenského >>

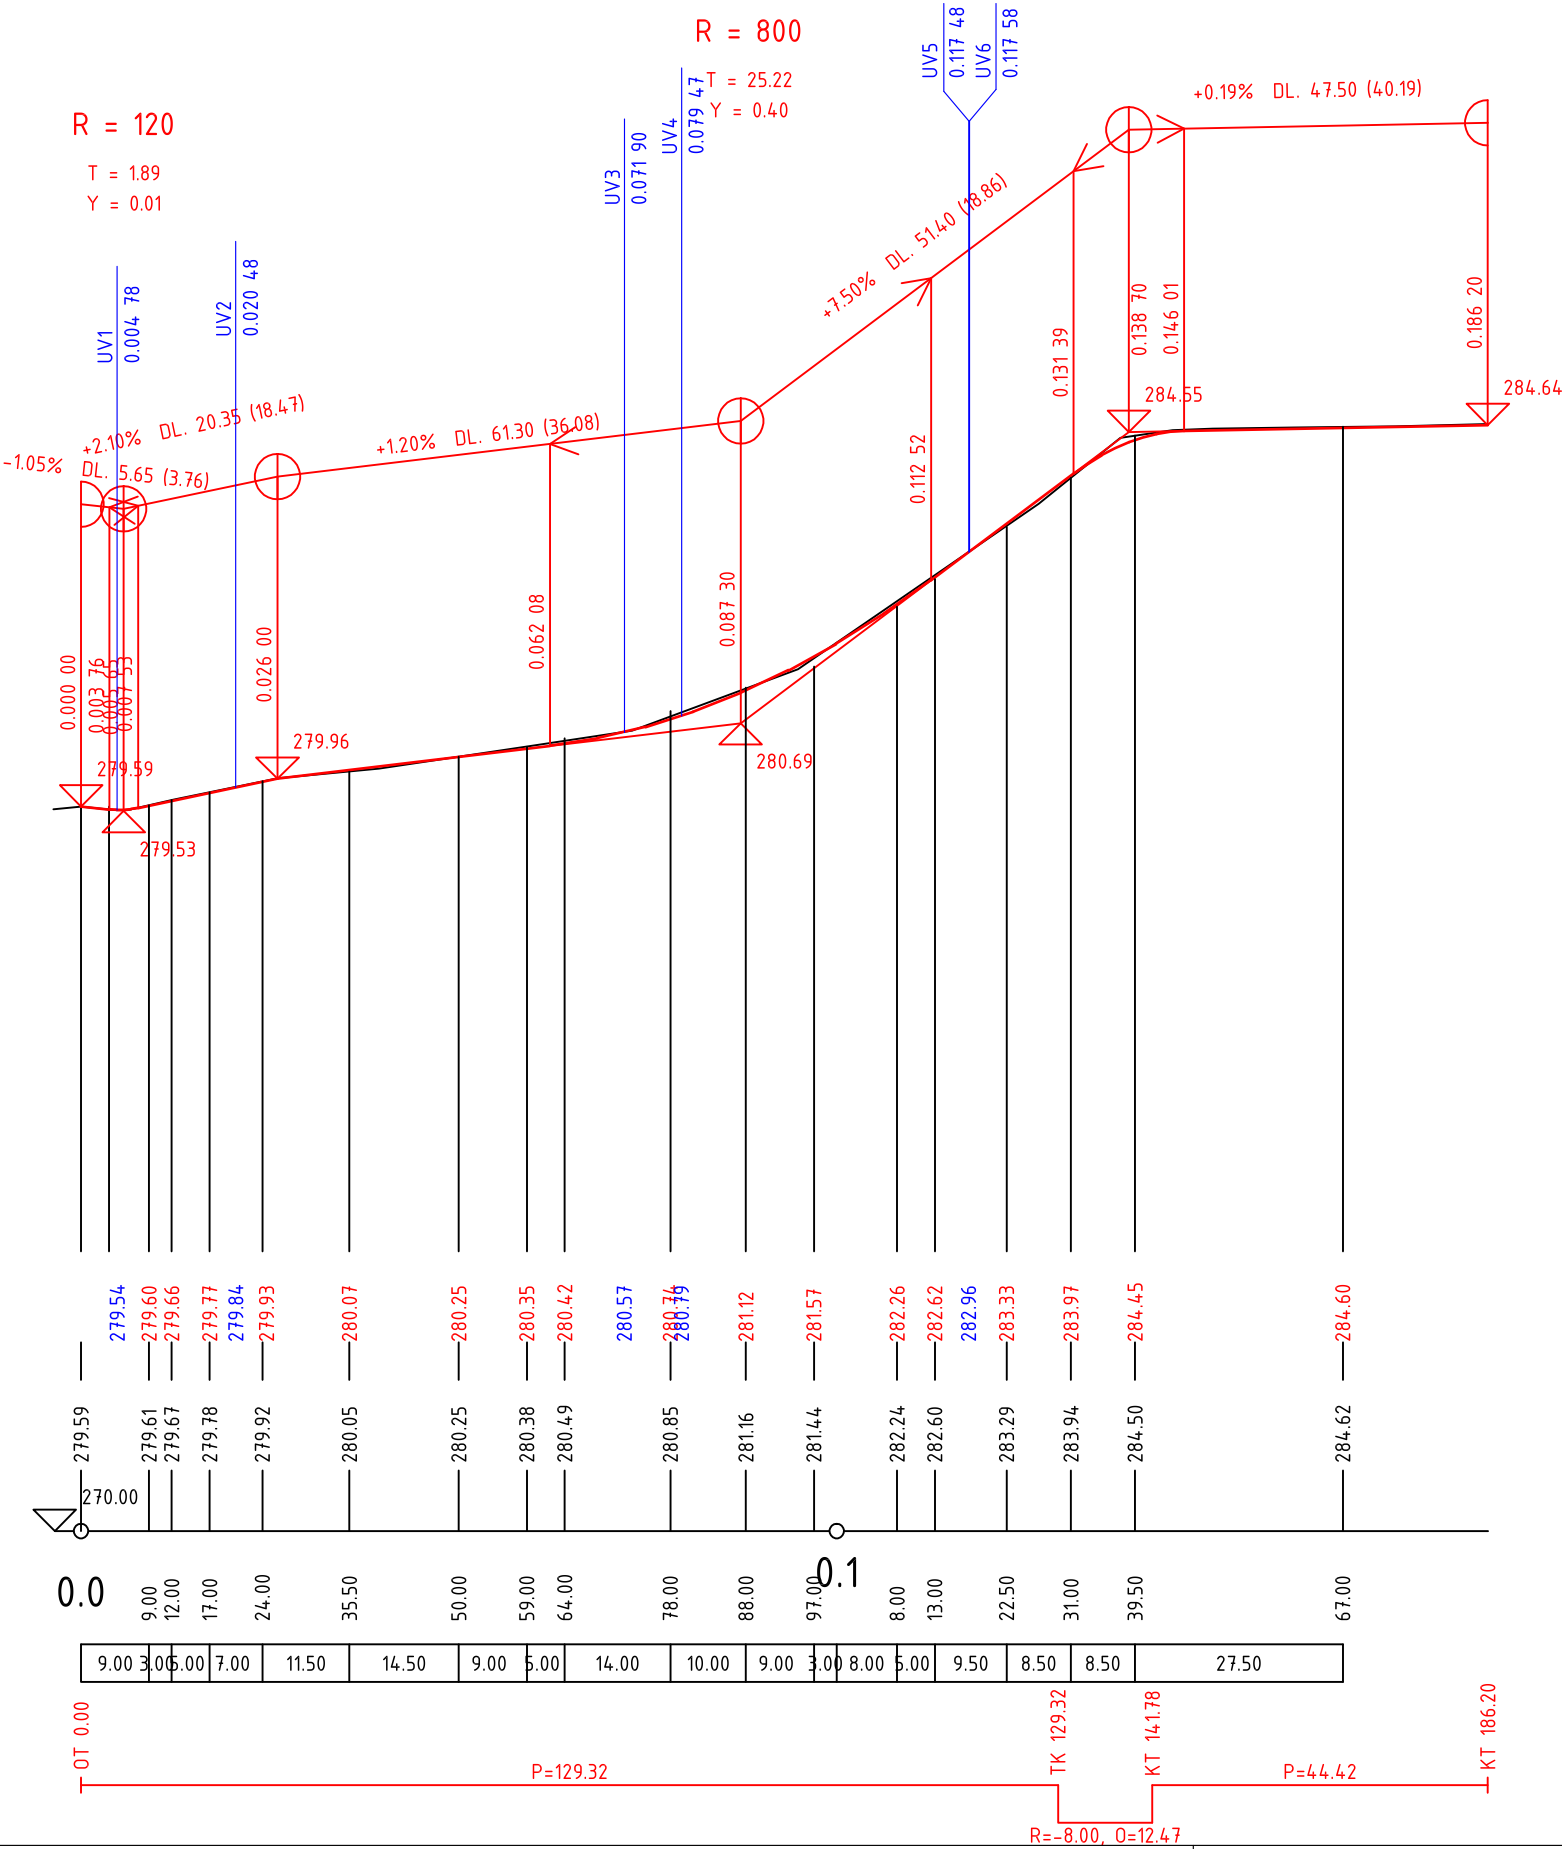

STAVEBNÍK: Obec Střelice nám. Svobody 111/1 664 47 Střelice u Brna IČ: 00282618 DIČ: CZ00282618		RAŽÍTKO: ING. MARTIN SMĚLÝ ČKAIT - 1004435
HLAVNÍ PROJEKTANT: NiTraM-projekt, s.r.o. Slunečná 481/6, Nový Lískovec 634 00 Brno tel.: +420 737 103 345 mail: marsmely@email.cz IČ: 06964796 DIČ: CZ06964796		
NÁZEV STAVBY: <div>Střelice, rekonstrukce ulice Školní</div>		
MĚŘÍTKO: 1 : 1000/100	KRAJ: JIHMORAVSKÝ	
DATUM: květen 2023	OKRES: BRNO - VENKOV	
VYPRACOVAL: Ing. Lukáš Culek	MÍSTO STAVBY: STŘELICE	
VED. PROJEKTANT: Ing. Martin Smělý	KAT. ÚZEMÍ: STŘELICE U BRNA	
STUPEŇ: DUR+DSP	Č. KAT. ÚZEMÍ: 757 438	
NÁZEV VÝKRESU: <div>PODÉLNÝ PROFIL - ULICE ŠKOLNÍ</div>		
KÓD <div>D.1</div>	ČÍSLO VÝKRESU <div>03.1</div>	PARÉ