


DRUH POVRCHU ÚZEMÍ  
KATASTRÁLNÍ ÚZEMÍ  
KRAJ

ZELEŇ
STŘELICE U BRNA
JIHOMORAVSKÝ KRAJ

# PODÉLNÝ PROFIL 1 : 1000/100

<< vyjezd z parkoviště  
ul. Školní

chodník (obchod) >>

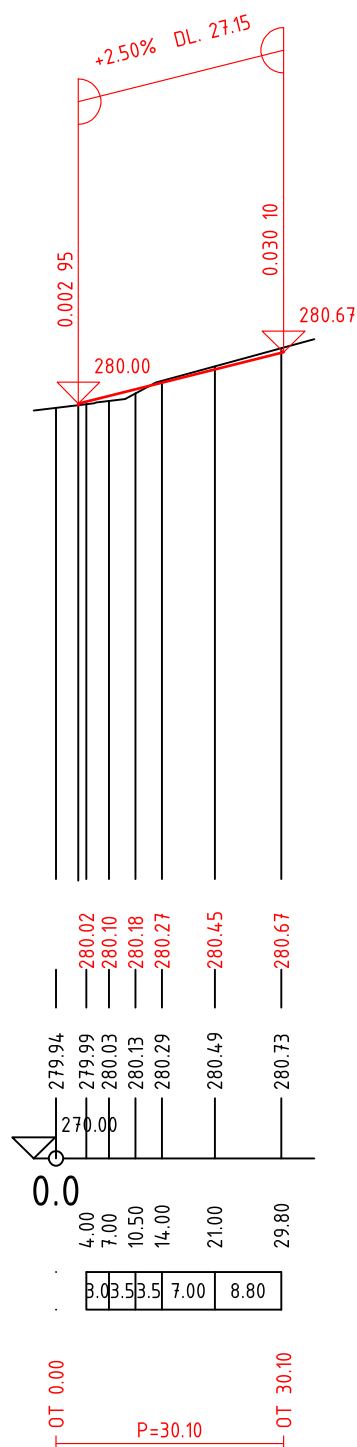

SOUŘADNICOVÝ SYSTÉM: JTSK  
VÝŠKOVÝ SYSTÉM: BPV

STAVEBNÍK:		Obec Střelice nám. Svobody 111/1 664 47 Střelice u Brna  IČ: 00282618 DIČ: CZ00282618	RAZÍTKO:
HLAVNÍ PROJEKTANT:		NiTraM-projekt, s.r.o. Slunečná 481/6, Nový Lískovec 634 00 Brno tel.: +420 737 103 345 mail: marsmely@email.cz  IČ: 06964796 DIČ: CZ06964796	
NÁZEV STAVBY:			
Střelice, rekonstrukce ulice Školní			
MĚŘÍTKO:	1 : 1000/100	KRAJ:	JIHOMORAVSKÝ
DATUM:	květen 2023	OKRES:	BRNO – VENKOV
VYPRACOVAL:	Ing. Lukáš Culek	MÍSTO STAVBY:	STŘELICE
VED. PROJEKTANT:	Ing. Martin Smělý	KAT. ÚZEMÍ:	STŘELICE U BRNA
STUPEŇ:	DUR+DSP	Č. KAT. ÚZEMÍ:	757 438
NÁZEV VÝKRESU:			
PODÉLNÝ PROFIL – PARKOVIŠTĚ U OBCHODU			
KÓD	ČÍSLO VÝKRESU	PARÉ	
D.1	03.2		