VYKRES VYTYČŮ; PROGRAM PP_VOD
KATASTRY
DRUH POHYBU

MĚŘÍTKO 1:1000/100

A

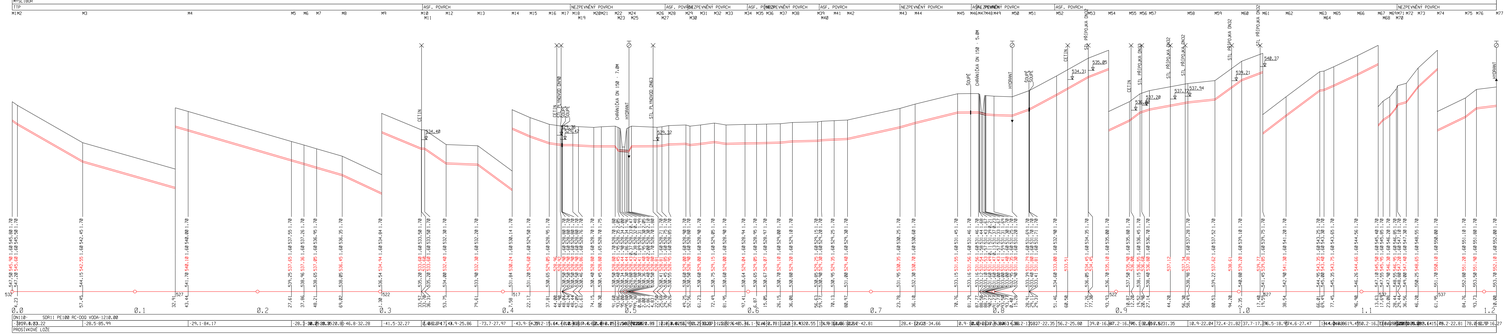

A-1

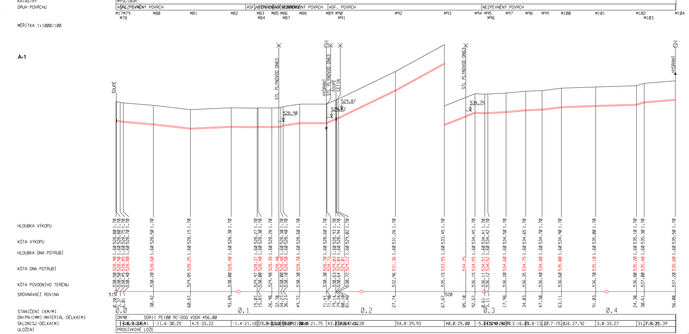

VYPRACOVAL	ING. LUBOMÍR HORNÍK	vkp	
ARCH.	K.O. MYSLIBOŘ, ZATÍŽ NA MORAVĚ		
KNIHOVNA	OBEC MYSLIBOŘ, MYSLIBOŘ 75, 588 62 URBANICE		
NÁZEV STAVBY	VODOVOD MYSLIBOŘ ZÁSOBOVACÍ ŘADY	FORMÁT	STUPEŇ DPS
		DATUM	MĚŘÍTKO
		STUPEŇ	PÉČE
		VÝKRES	
OBSAH	PODÉLNÝ PROFIL	1:1000	D.1.2.a.