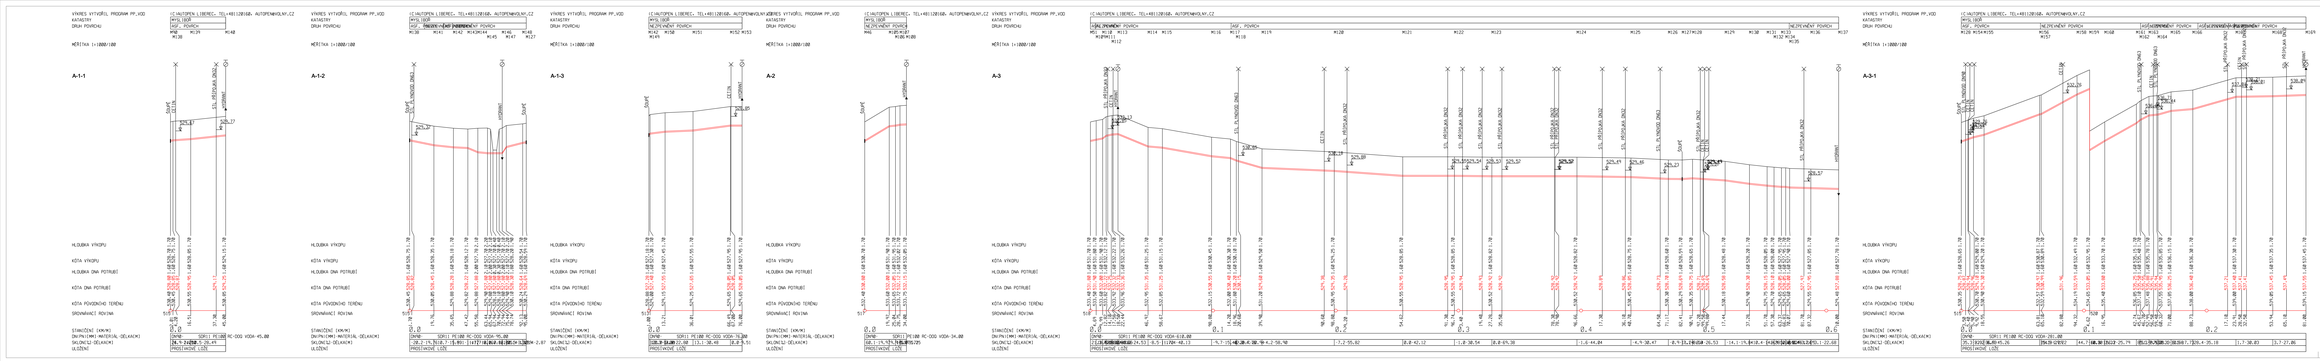

VYPRACOVAL	ING. LUBOMÍR HORNÍK
ARCH.	A.G. MYSLIBOŘ, ŽATEC NA MORAVĚ
KONTROLOVAL	OBEC MYSLIBOŘ, MYSLIBOŘ 75, 588 62 URBANICE
HLAVNÍ STAVBA	**VODOVOD MYSLIBOŘ ZÁSOBOVACÍ ŘADY**
VÝKRES	**PODÉLNÝ PROFIL**

FORMÁT	STUPEŇ	VÝVODNÍ	SKICOVÁ	VERZE
A1	1:1000	D.1.2.b.		