


KŘÍŽENÍ VODOVODU S IS

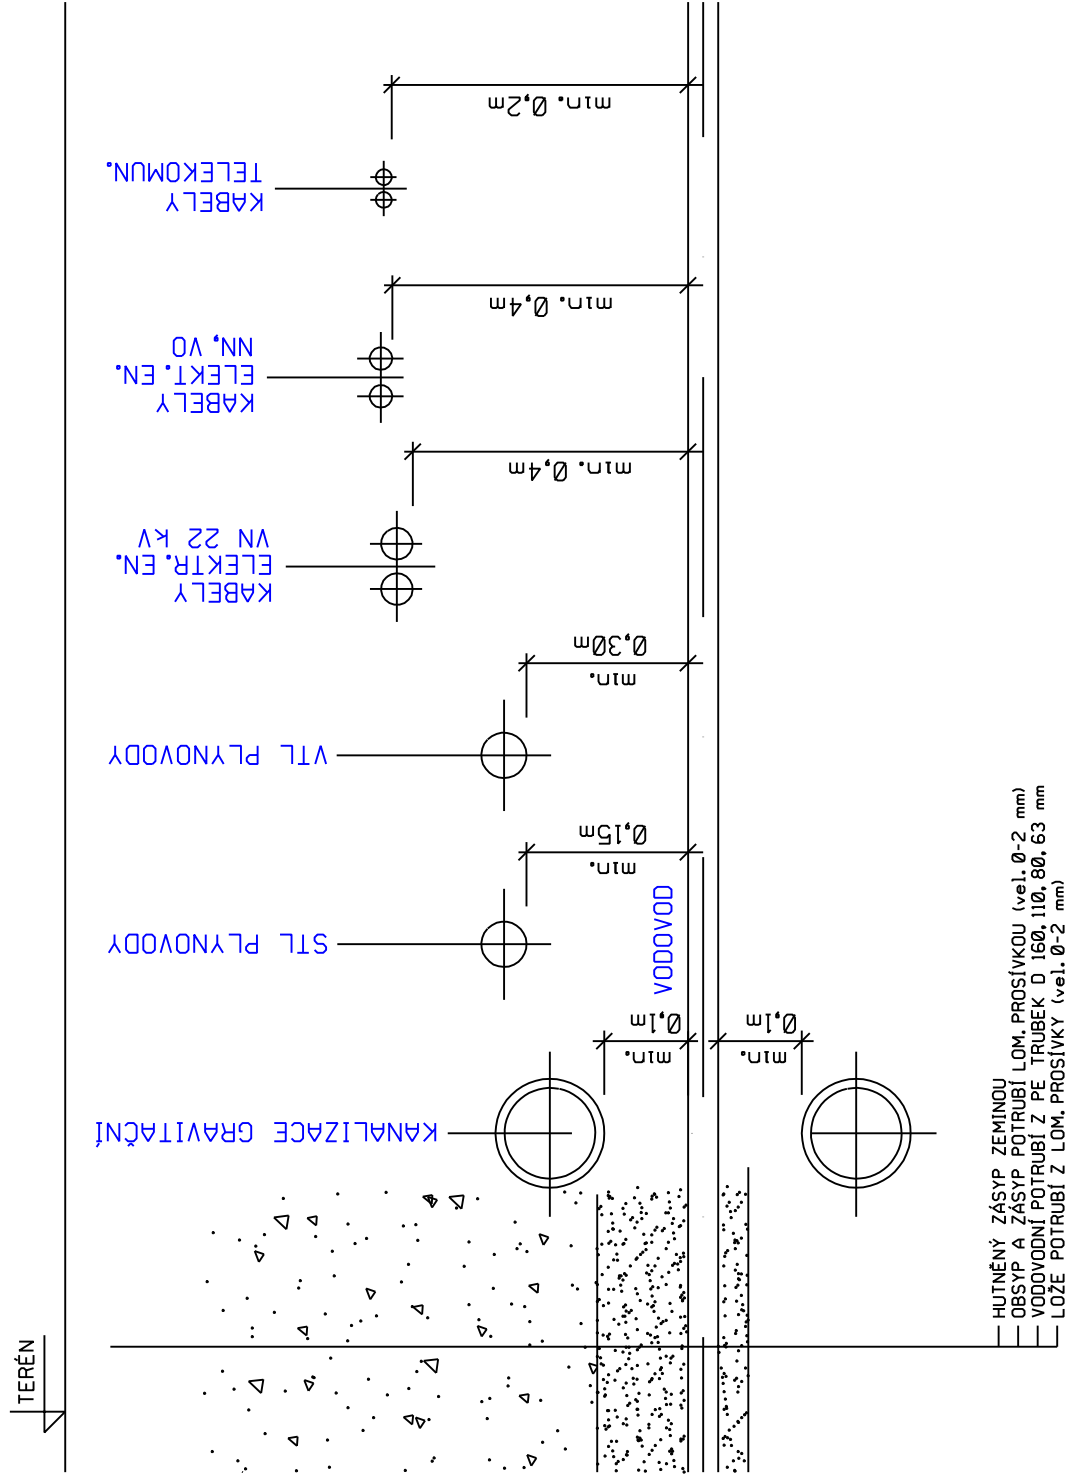

Podklad: ČSN 73 6005 - Prostorové uspořádání sítí technického vybavení

VYPRACOVAL		ING. LUBOMÍR HORÁK			
MÍSTO		K.Ú.: MYSLIBOŘ, ŽATEC NA MORAVĚ			
INVESTOR		OBEC MYSLIBOŘ, MYSLIBOŘ 73, 588 62 URBANOV			
NÁZEV STAVBY		VODOVOD MYSLIBOŘ ZÁSODOVACÍ ŘADY			
OBSAH		VZOROVÉ KŘÍŽENÍ IS		FORMÁT	297x420
				DATUM	06/2018
				STUPEŇ	RDS
				VERZE	
				MĚŘÍTKO:	1:20
				VÝKRES Č.:	D.1.7.