
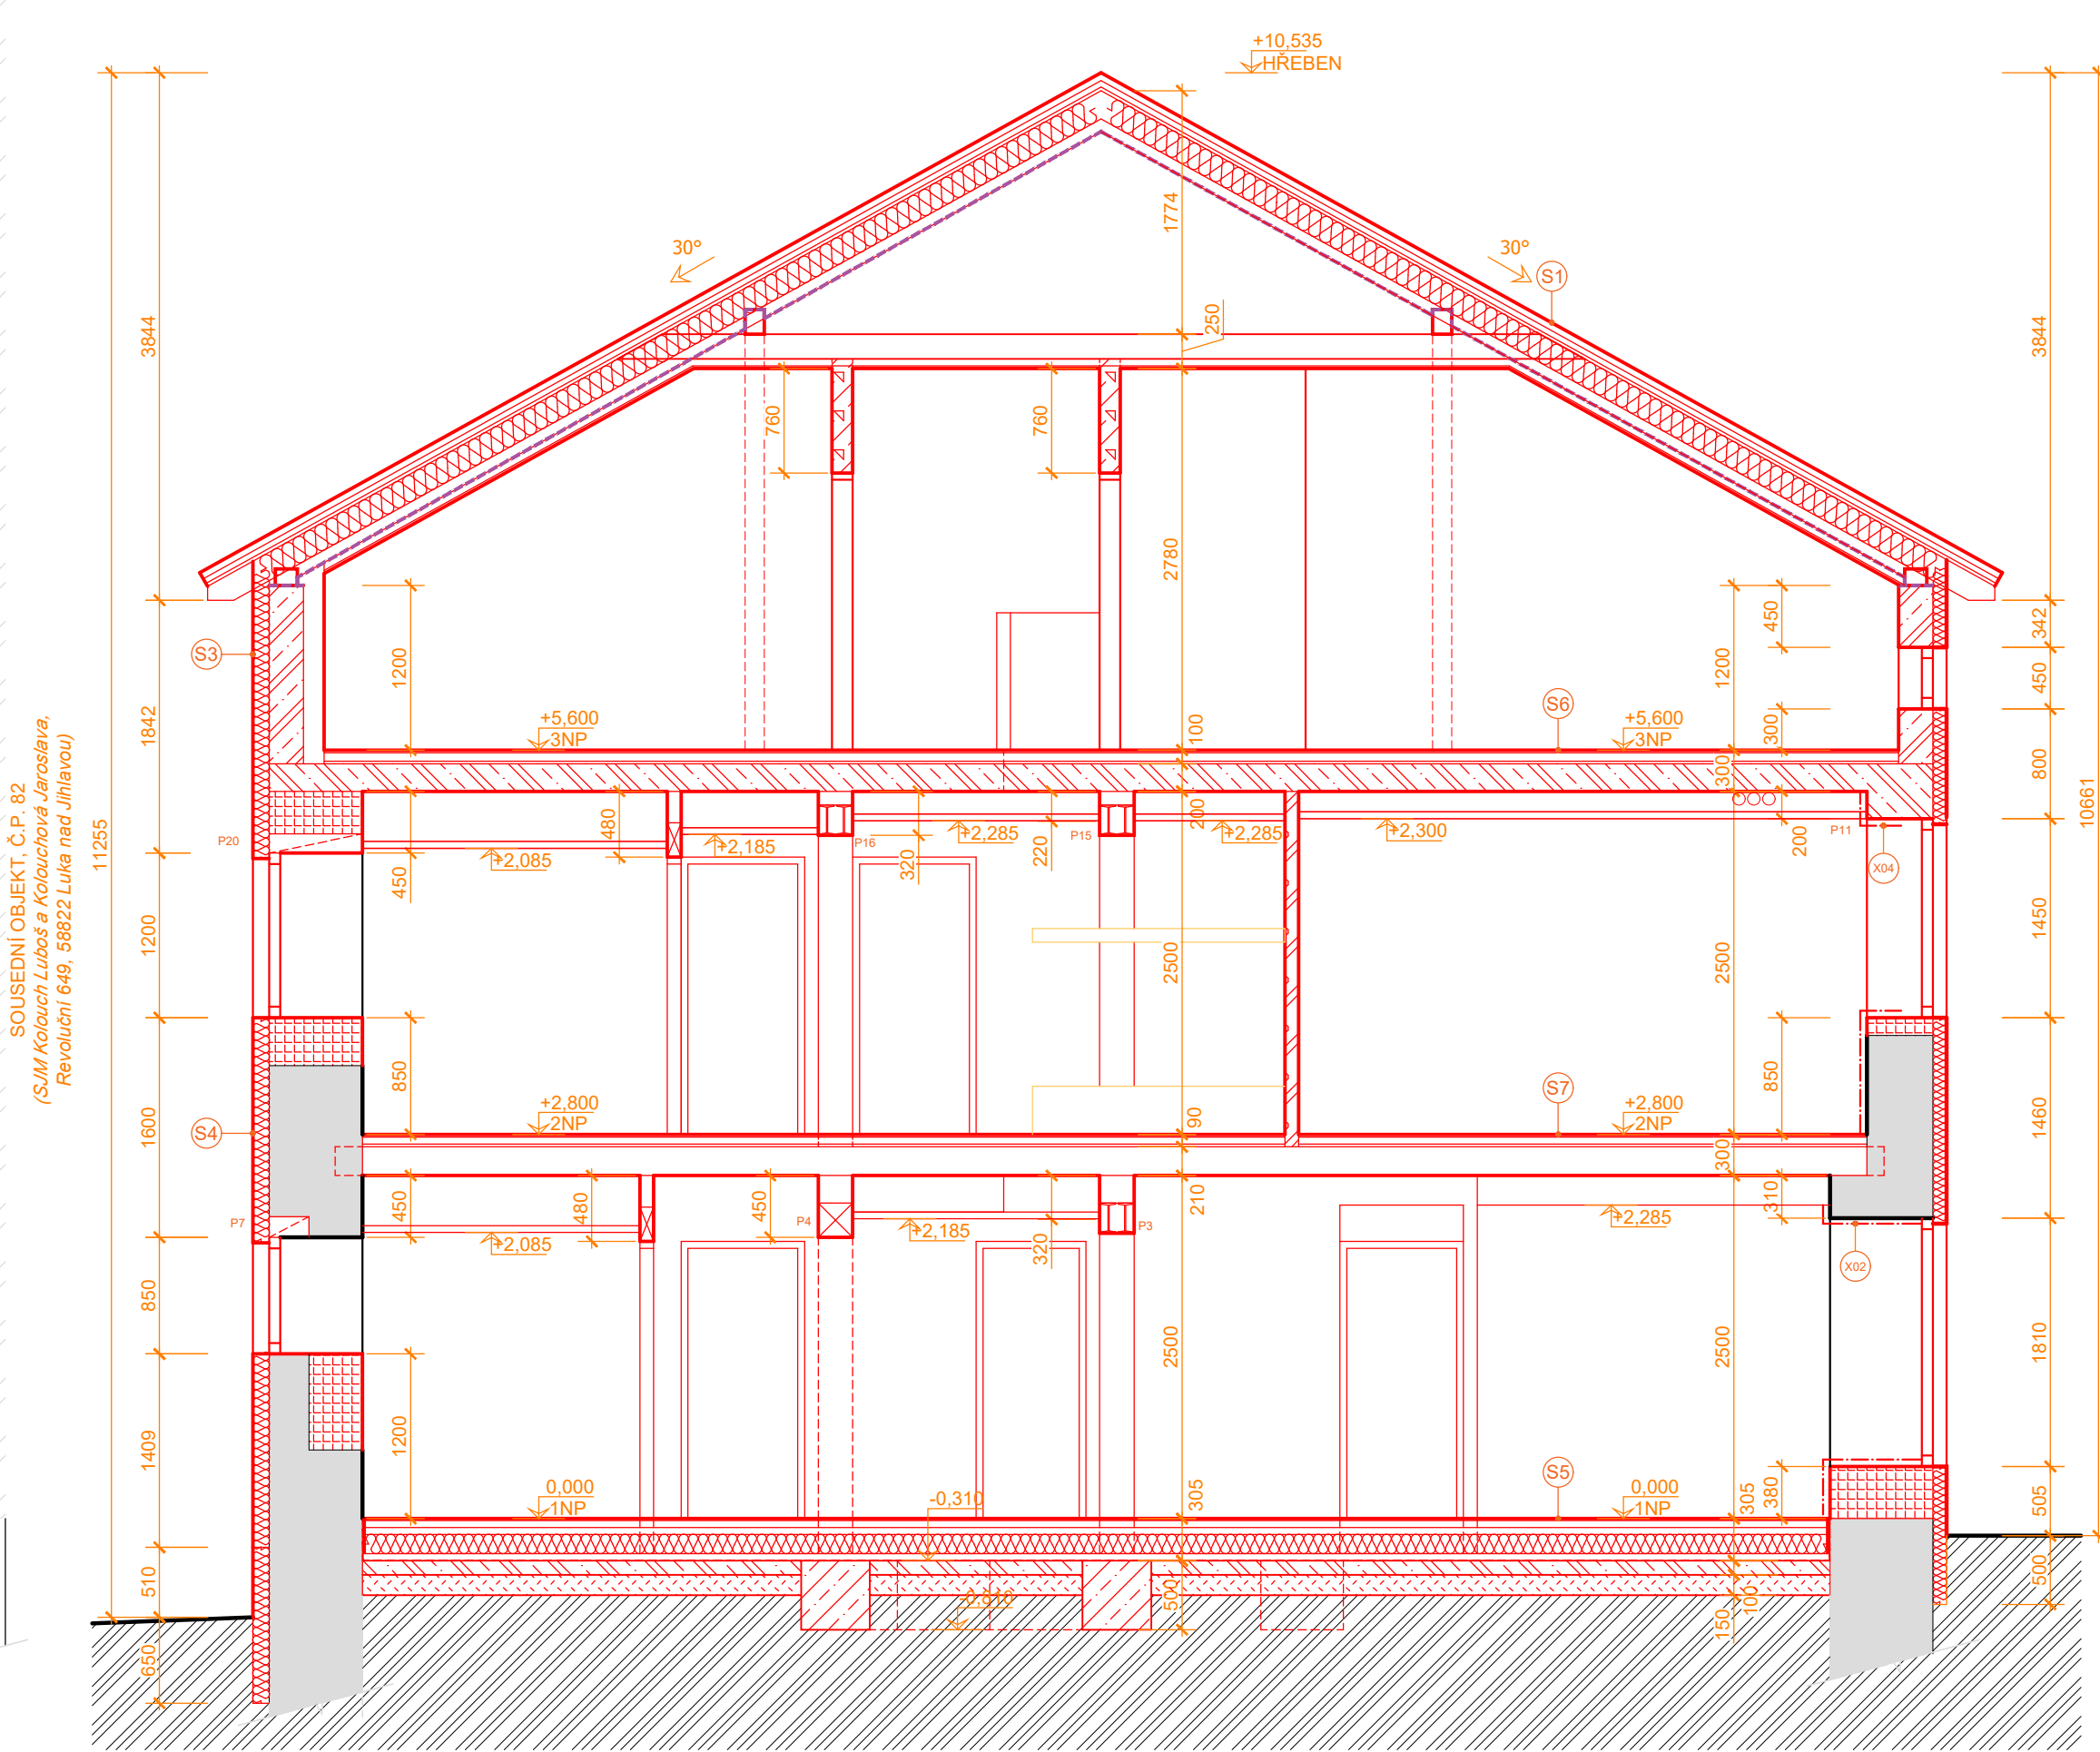


ŘEZ A-A

ŘEZ C-C

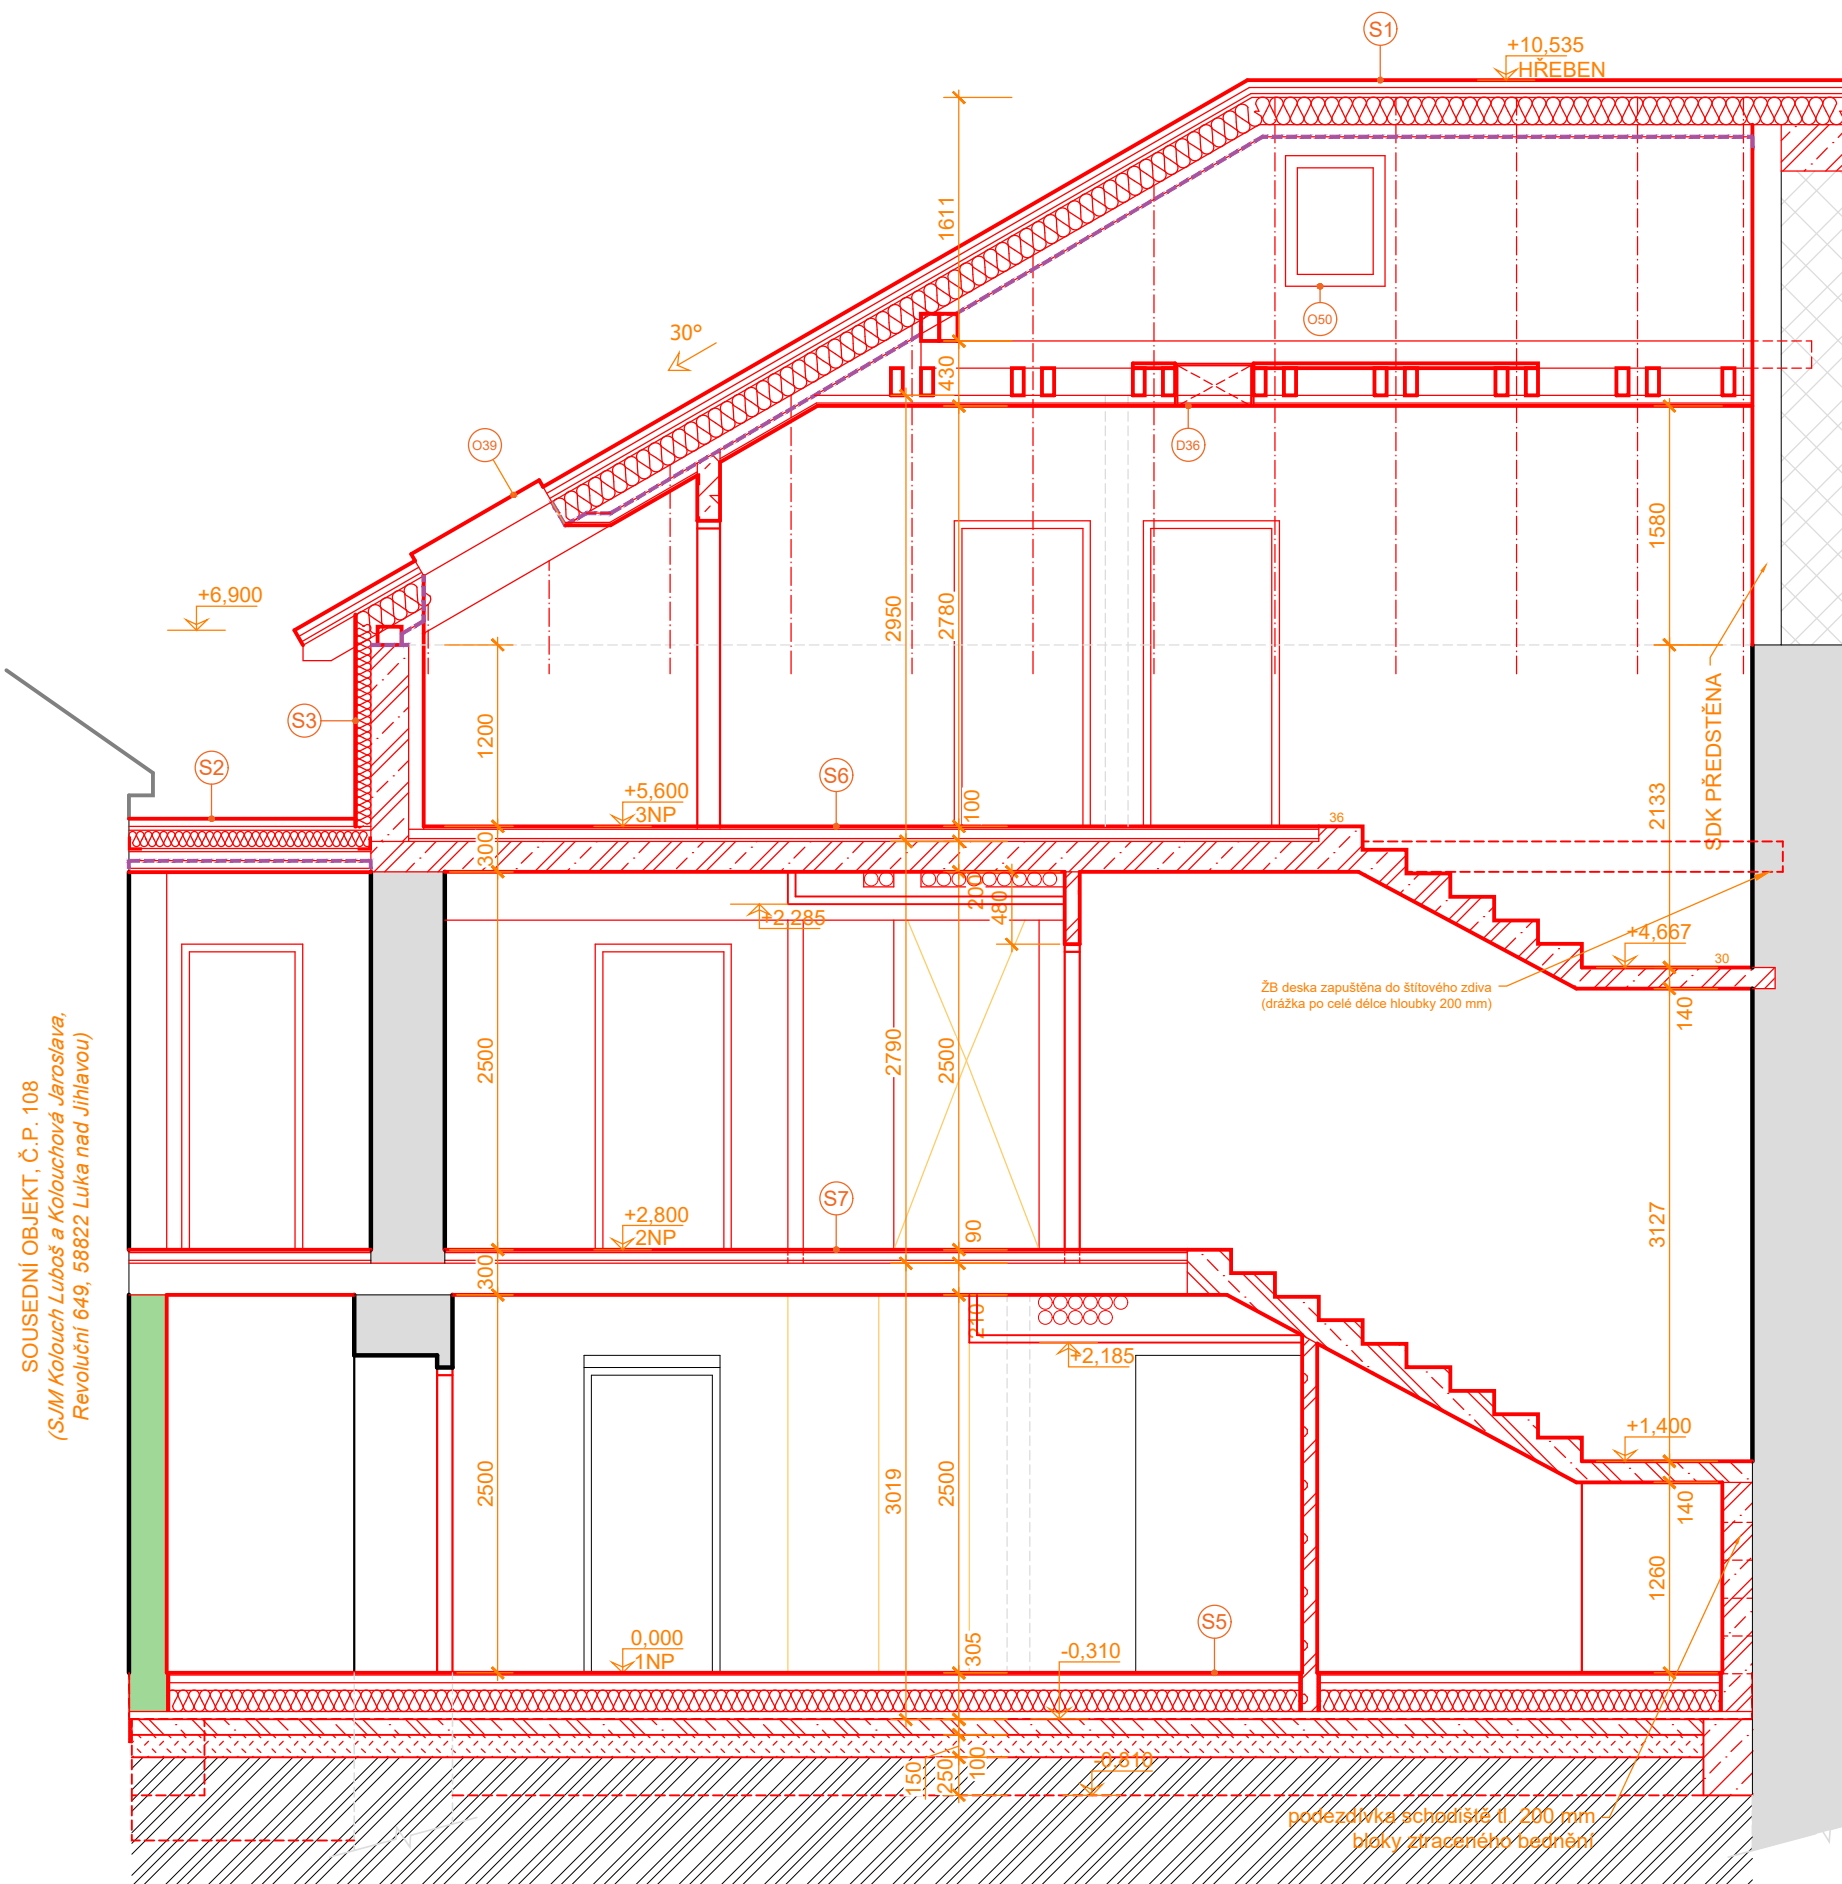

S1 - STŘEŠNÍ KCE - NAVRHOVANÁ

- EXTERIÉR
- skládaná krytina s integrovanou FVE vrstvou
 - střešní laťování
 - kontralatě - větraná vzduchová mezera
 - pojistná hydroizolace
 - prkenné bednění
 - krokve + tepelná izolace
 - PIR desky - podklad pod parotěsnou izolaci
 - parotěsná fólie
 - latě - rošt (dřevo / SDK pozink) vedení elektro
 - SDK obklad (EI 30 DP3)

INTERIÉR

S2 - STŘEŠNÍ KCE PROLUKA - NAVRHOVANÁ

- EXTERIÉR
- AP - vrchní pás - SBS s břídicovým posypem
 - AP - podkladní pás - samolepící SBS modifikovaný
 - plošné bednění OSB desky
 - nosná kce trámký + TI
 - PIR desky - podklad pod parotěsnou izolaci
 - parotěsná fólie
 - latě - rošt (dřevo / SDK pozink) vedení elektro
 - SDK obklad (EI 30 DP3)
- INTERIÉR

S3 - STĚNA 3NP - NAVRHOVANÁ

- EXTERIÉR
- Tenkovrstvá omítka silikátová
 - KZS - PUR desky
 - lepicí tmel
 - ŽB monolitická stěna
 - instalační přízdívka - plynosilikát
 - vnitřní tenkovrstvá omítka
- INTERIÉR

S4 - OBVODOVÉ STĚNY - NAVRHOVANÁ

- EXTERIÉR
- Tenkovrstvá omítka silikátová
 - KZS - PUR desky
 - lepicí tmel
 - podkladní omítka - srovnání podkladu
 - Stávající zdivo CPP
 - jádrová vyrovnávací omítka
 - vnitřní tenkovrstvá štuková omítka
- INTERIÉR

S5 - PODLAHA NA TERÉNU - NAVRHOVANÁ

- INTERIÉR
- nášlapná vrstva dle prostředí
 - nosná podlahová vrstva - anhydritová deska
 - systémové desky podlahového vytápění
 - TI podlahy
 - ochranná betonová vrstva
 - hydroizolační a protiradonová vrstva
 - asfaltová penetrace podkladu
 - podkladní betonová deska
 - ochranná geotextilie
 - šterkové lože - odvětrávané podloží RADON
 - Původní zemina

S6 - PODLAHA 3NP - NAVRHOVANÁ

- nášlapná vrstva dle prostředí
- nosná podlahová vrstva - anhydritová deska
- vedení podlahového vytápění
- reflexní fólie podlahového vytápění
- kročejová izolace
- Stropní konstrukce ŽB monolitická deska
- Vnitřní omítka stropní konstrukce

S7 - PODLAHA 2NP - NAVRHOVANÁ

- nášlapná vrstva dle prostředí
- nosná podlahová vrstva - anhydritová deska
- vedení podlahového vytápění
- reflexní fólie podlahového vytápění
- kročejová izolace
- Stropní konstrukce - skládaný strop
- vnitřní omítka stropní konstrukce

S8 - PODLAHA 1NP VSTUP - NAVRHOVANÁ

- nášlapná vrstva dle prostředí
- nosná podlahová vrstva - cementový potěr
- TI podlahy
- ochranná betonová vrstva
- hydroizolační a protiradonová vrstva
- asfaltová penetrace podkladu
- podkladní betonová deska
- ochranná geotextilie
- šterkové lože - odvětrávané podloží RADON
- Původní zemina

0,000 (podlaha 1NP) = 441,900 m.n.m

ZADAVATEL		ZOD. PROJEKTANT VYPRACOVAL		OVĚŘIL	
MĚSTYS LUKA NAD JIHLAVOU		ING. PETR DVOŘÁK		0 0 1 2 6 5 5	
1. MÁJE 76, LNJ 588 22		AUTORIZOVANÝ INŽENÝR V OBLASTI POZEMNÍCH STAVEB		0 0 7 2 4 8 5 9	
+420 606 760 500		STANISLAV LUKA NAD JIHLAVOU CZ		+420 750 421 355	
KATASTR - Luka nad Jihlavou [688 703]		FORMAT		6x A4	
LnJ č.p. 104 - stavební úpravy a změna využití		STUPNĚ		2023-05-004	
OBSAH - ŘEZ A-A, C-C - NAVRHOVANY		DPS		15.05.2024	
DĚL		MĚRÍTKO		1:50	
D.1.1 - ARCHISTAV		ČÍSLO VÝKRESU		D.1.1-05	