


ŘEZ B-B

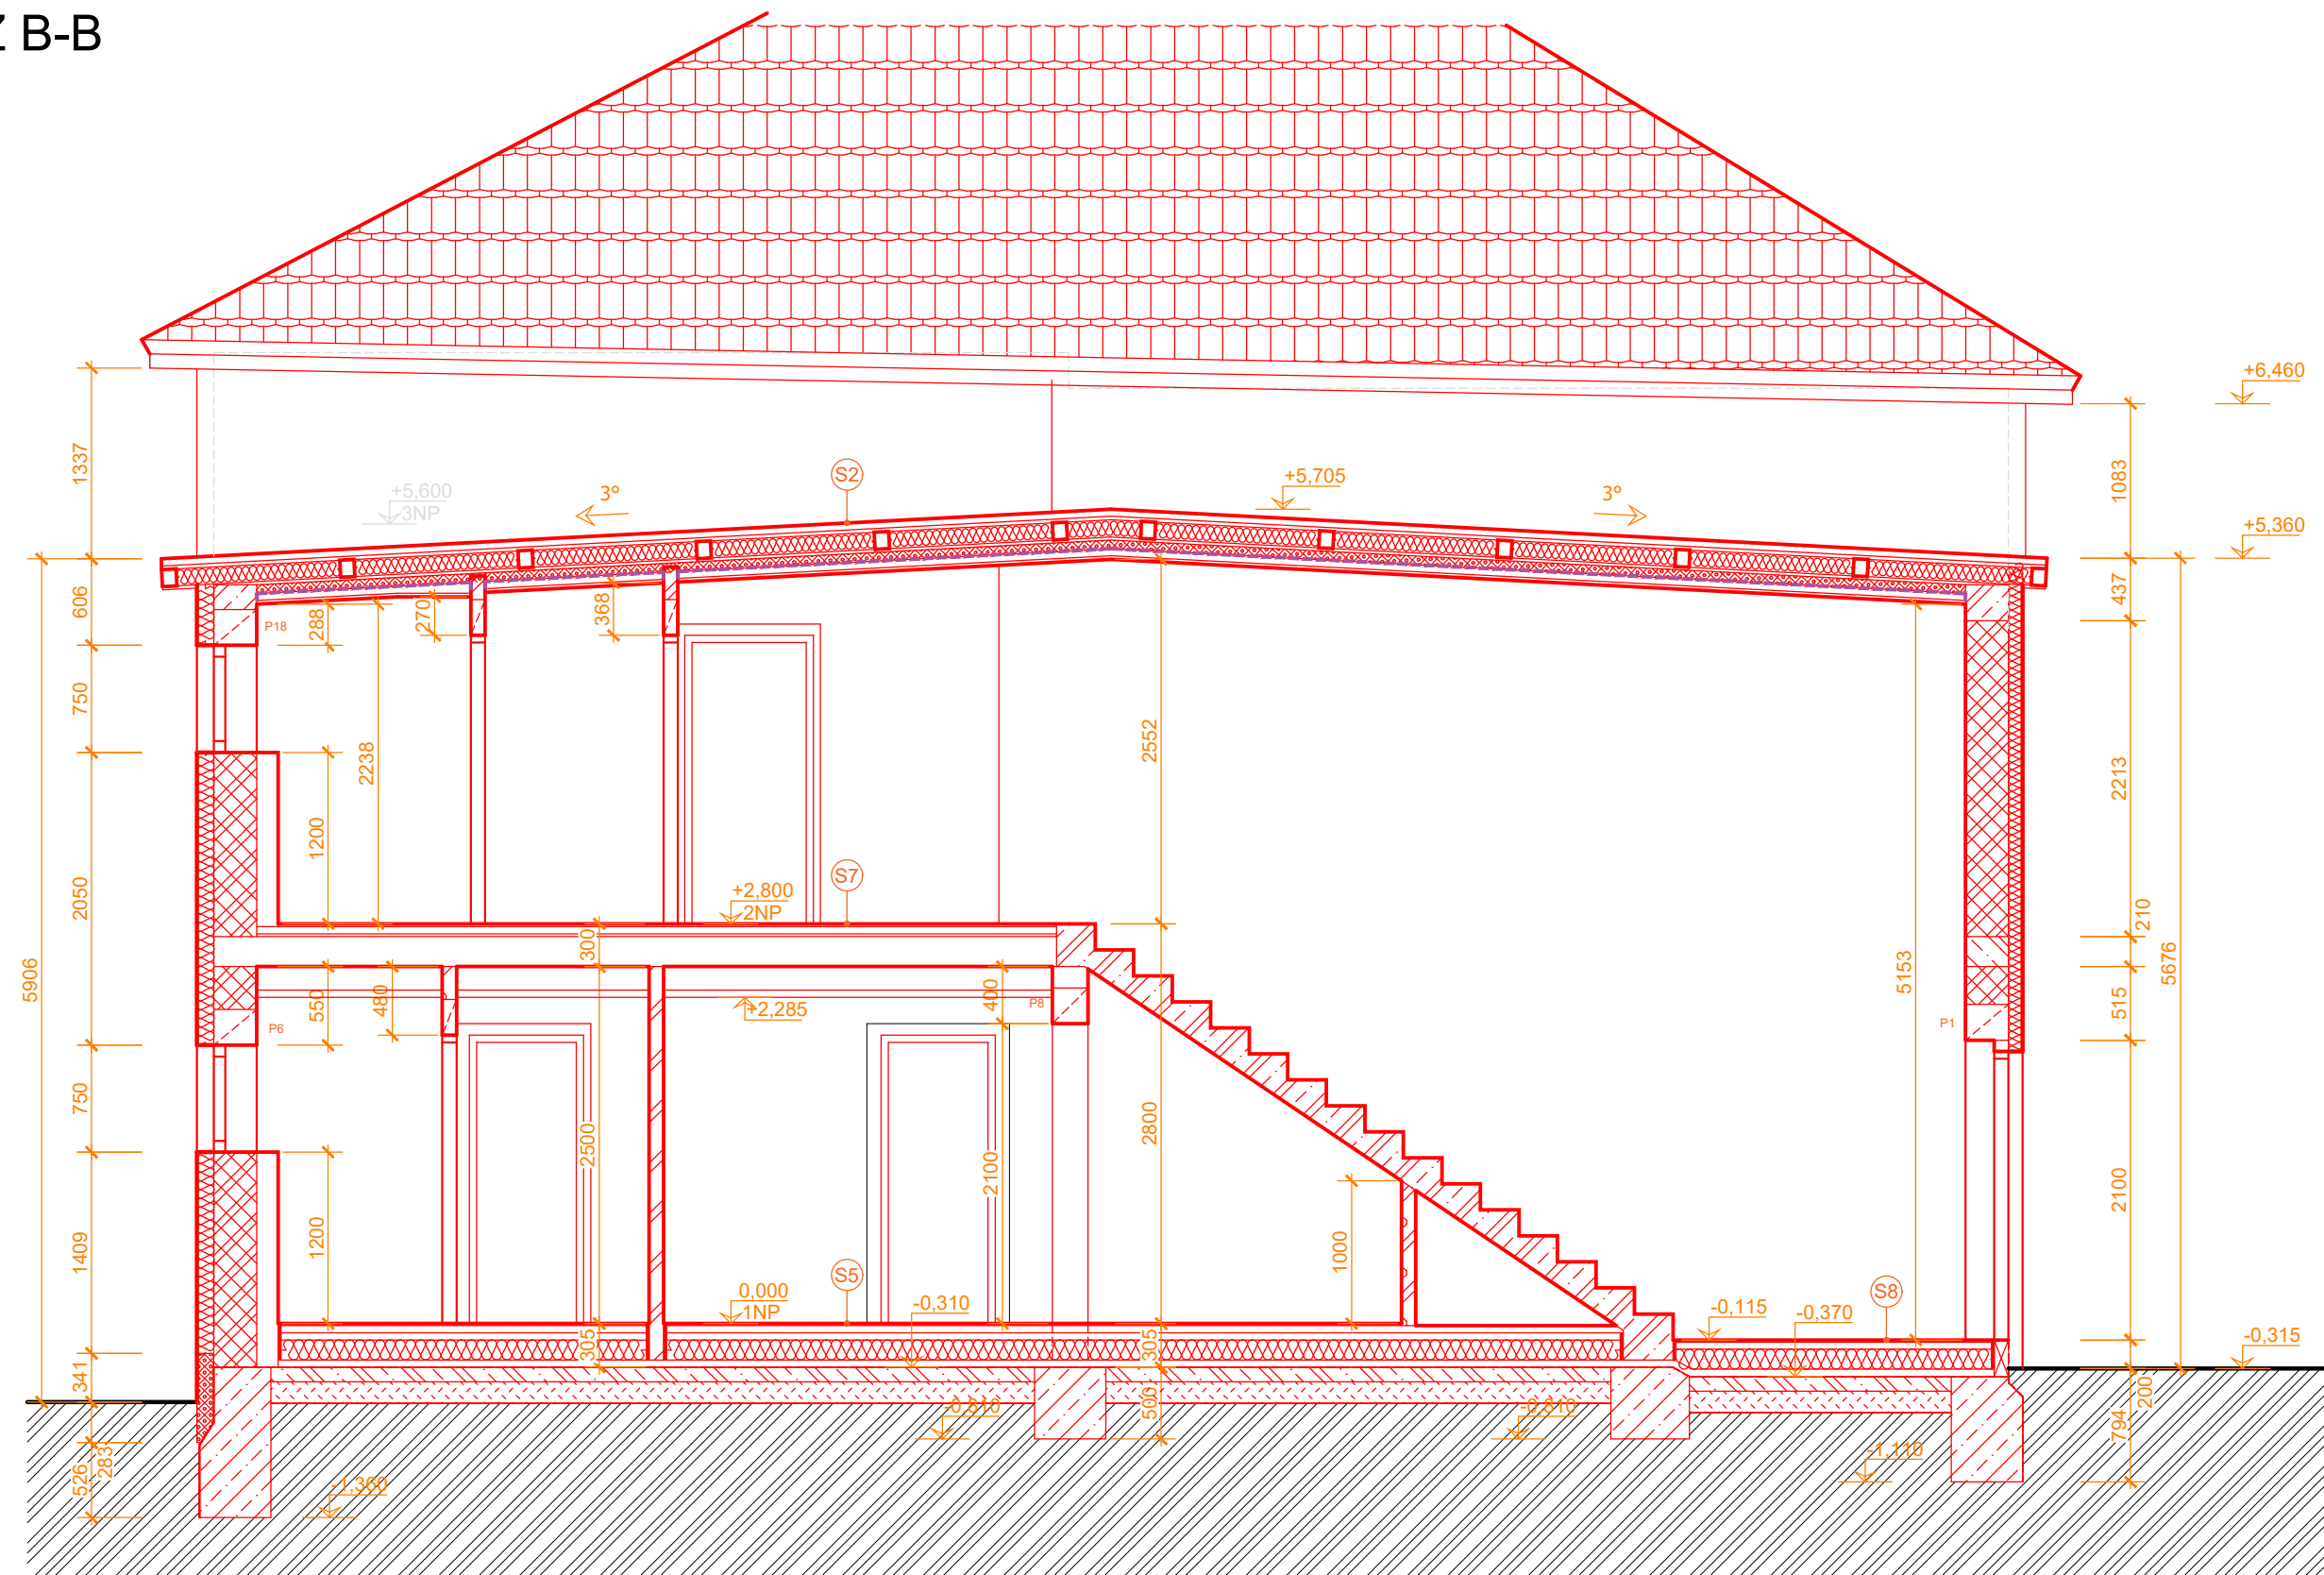

SKLADBY KONSTRUKCÍ VIZ VÝKRES: D.1.1-05 ŘEZ A-A, C-C - NAVRHOVANÝ

0,000 (podlaha 1NP) = 441,900 m.n.m

ZADAVATEL		ZOD. PROJEKTANT /VYPRACOVAL		OKAAT: 0012655 IC: 03724859 EMAIL: p.dvorak@dpjan.cz TEL: +420 738 421 355 WEB: www.dpjan.cz	
MĚSTYS LUKA NAD JIHLAVOU 1. MÁJE 76, LNJ 588 22 +420 606 760 500 STAROSTA@LUKANADJIHLAVOU.CZ		ING.PETR DVOŘÁK AUTORIZOVANÝ INŽENÝR V OBORU POZEMNÍCH STAVEB			
AKCE LnJ č.p. 104 - stavební úpravy a změna využití		KATASTR: Luka nad Jihlavou [888 703] STUPEN OBSAH: ŘEZ B-B - NAVRHOVANÝ		FORMÁT 2x A4 EV.ČÍSLO 2023-05-004 DATUM 15.05.2024	
DÍL D.1.1 - ARCH STAV		MĚŘITKO 1:50		ČÍSLO VÝKRESU D.1.1-06	