


STROP NAD 1NP SKLÁDANÝ STROP

BETON C25/30-XC1-D_{max} 16 mm
KONSTRUKČNÍ OCEL: S235
BETONÁŘSKÁ OCEL: B 500B

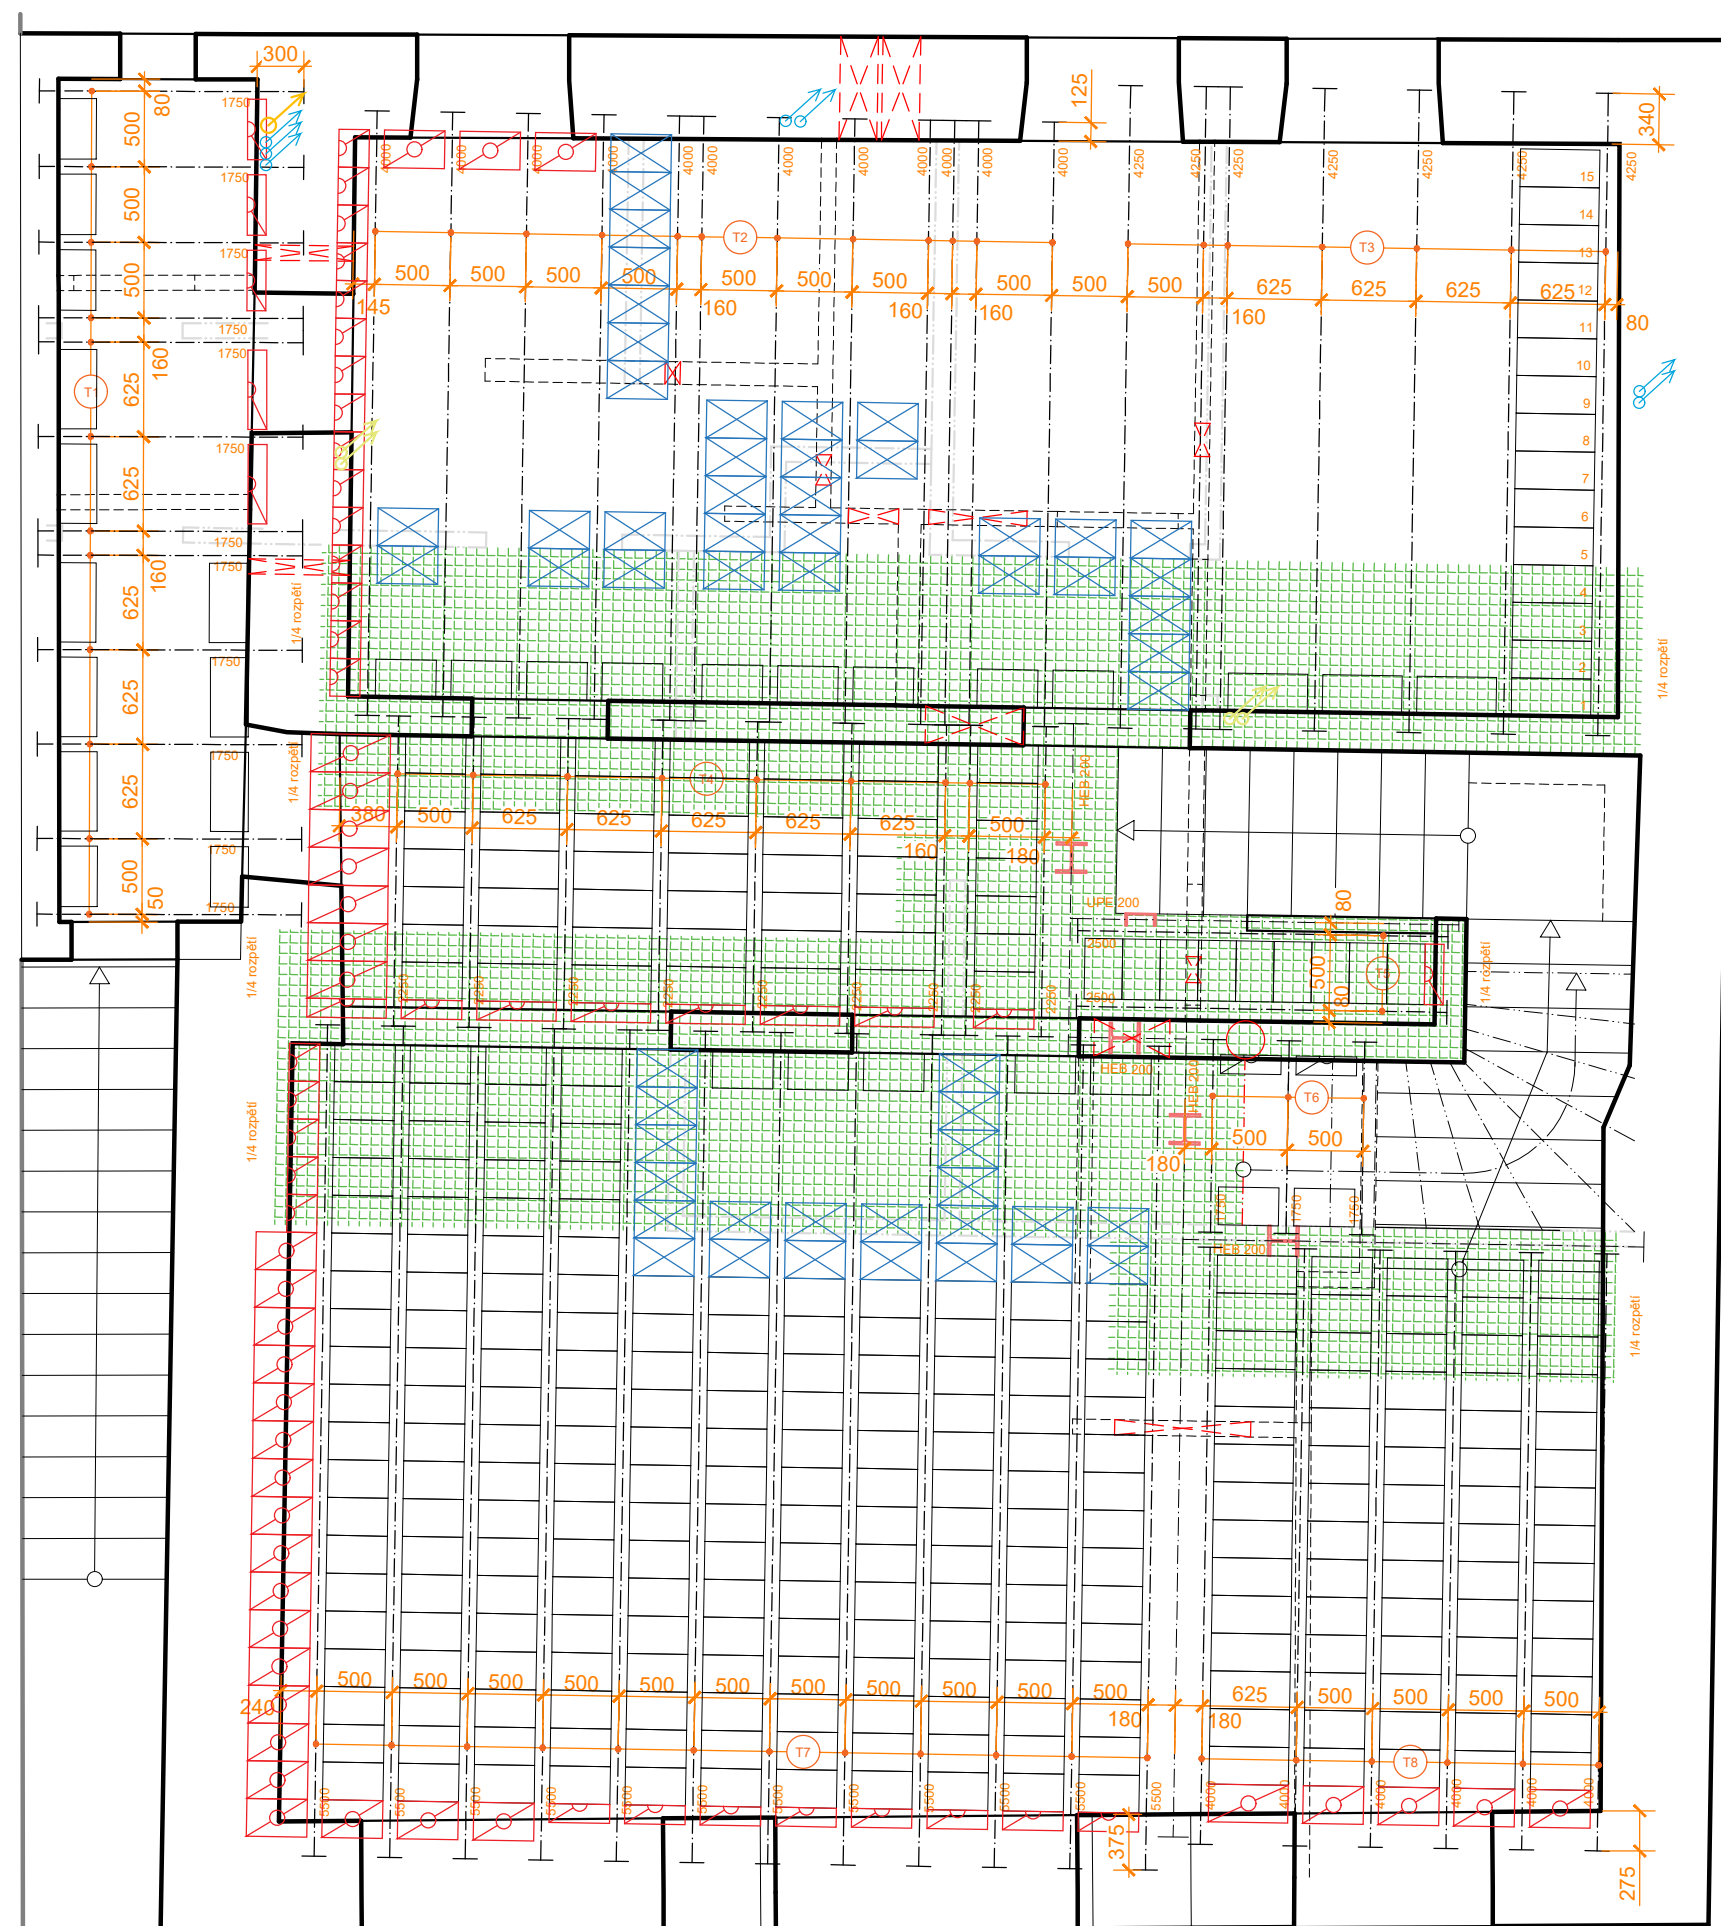

ZNAČENÍ VLOŽEK A KCÍ


	MIAKO 19/62,5 PTH;	19/50 PTH
	MIAKO 15/62,5 PTH;	15/50 PTH
	MIAKO 8/62,5 PTH;	8/50 PTH

KARI SÍŤ 8x100x100 - PŘI HORNÍM POVRCHU


POZNÁMKY

- NAD NOSNÉM VNITŘNÍM ZDIVO ULOŽIT K HORNÍMU POVRCHU SÍŤ 8x100x100 S PŘESAHEM MIN. DO 1/4 ROZPĚTÍ NAVAZUJÍCÍCH NOSNÍKŮ PRO PŘENESENÍ ZÁPORŇÝCH MOMENTŮ. VE ZBYVÁJÍCÍ ČÁSTI STROPU ULOŽIT K HORNÍMU POVRCHU SÍŤ 6x100x100. U KRAJNÍCH ZDÍ KOTVIT TRÁMEČKY PŘÍLOŽKAMI R12 PŘI HORNÍM POVRCHU. VŠECHNY SÍŤE NÁPOJOVAT S PŘESAHEM ALESPŮN 2 OK.
- JE NUTNÉ NA MÍSTĚ PŘEMĚŘIT SKUTEČNÉ VZDÁLENOSTI NOSNÝCH ZDÍ PŘED ZAKOUPENÍM NOSNÍKŮ - MIN. DĚLKA ULOŽENÍ NOSNÍKŮ JE 125 MM, NENÍ-LI VE VÝKRESU VYZNAČENO JINAK. OCELOVÉ NOSNÍKY JE NUTNÉ KLÁST NA ŽELEZOBETONOVÉ PODKLADKY, NIKOLIV PŘÍMO NA CILY!
- PŘED ZAKOUPENÍM OCELOVÝCH NOSNÍKŮ JE NUTNÉ PŘEMĚŘIT SVĚTLÉ ROZPĚTÍ A PŘÍPADNĚ UPRAVIT DĚLKU PROFILU TAK, ABY DĚLKA ULOŽENÍ BYLA MINIMÁLNĚ 250 MM, POKUD NENÍ V PO UVEDENO JINAK
- POKUD PŘÍČKY VLOŽIT SÍŤ 6x100x100 KE SPODNÍMU POVRCHU BETONU MEZI TRÁMEČKY A K HORNÍMU POVRCHU NA ŠÍŘKU 800 MM
- SÍŤE JE NUTNÉ POKLÁDAT NA JÍŽ PŘÍPRAVENÉ DISTANČNÍ PODLOŽKY O MIN. TL. 15 MM V RASTRU ALESPŮN CCA 4 KS/m2
- PO PROVEDENÍ BETONÁŽE STROPU JE NUTNÉ PROVÁDĚT OCHRANU BETONOVÉ VRSTVY (KROPENÍ, MATRACE, FÓLIE APOD.) PO CELOU DOBU TVRDNUTÍ BETONU (OPTIMÁLNĚ 28 DNŮ)
- PŘI PROVÁDĚNÍ STROPU JE NUTNÉ DODRŽET VŠECHNY PŘEDPISY A DOPORUČENÍ VÝROBCE (ZPŮSOB PODEPŘENÍ, KLADENÍ VLOŽEK, VZEPĚTÍ APOD.)
- PŘI ULOŽENÍ KERAMICKÝCH NOSNÍKŮ NA VÁLCOVANÉ PROFILY JE NUTNÉ ODESKAT KERAMIKU NOSNÍKŮ


STROP NAD 2NP
ŽB MONOLITICKÝ STROP S ŽB NADEZDÍVKAMI PODKROVÍ

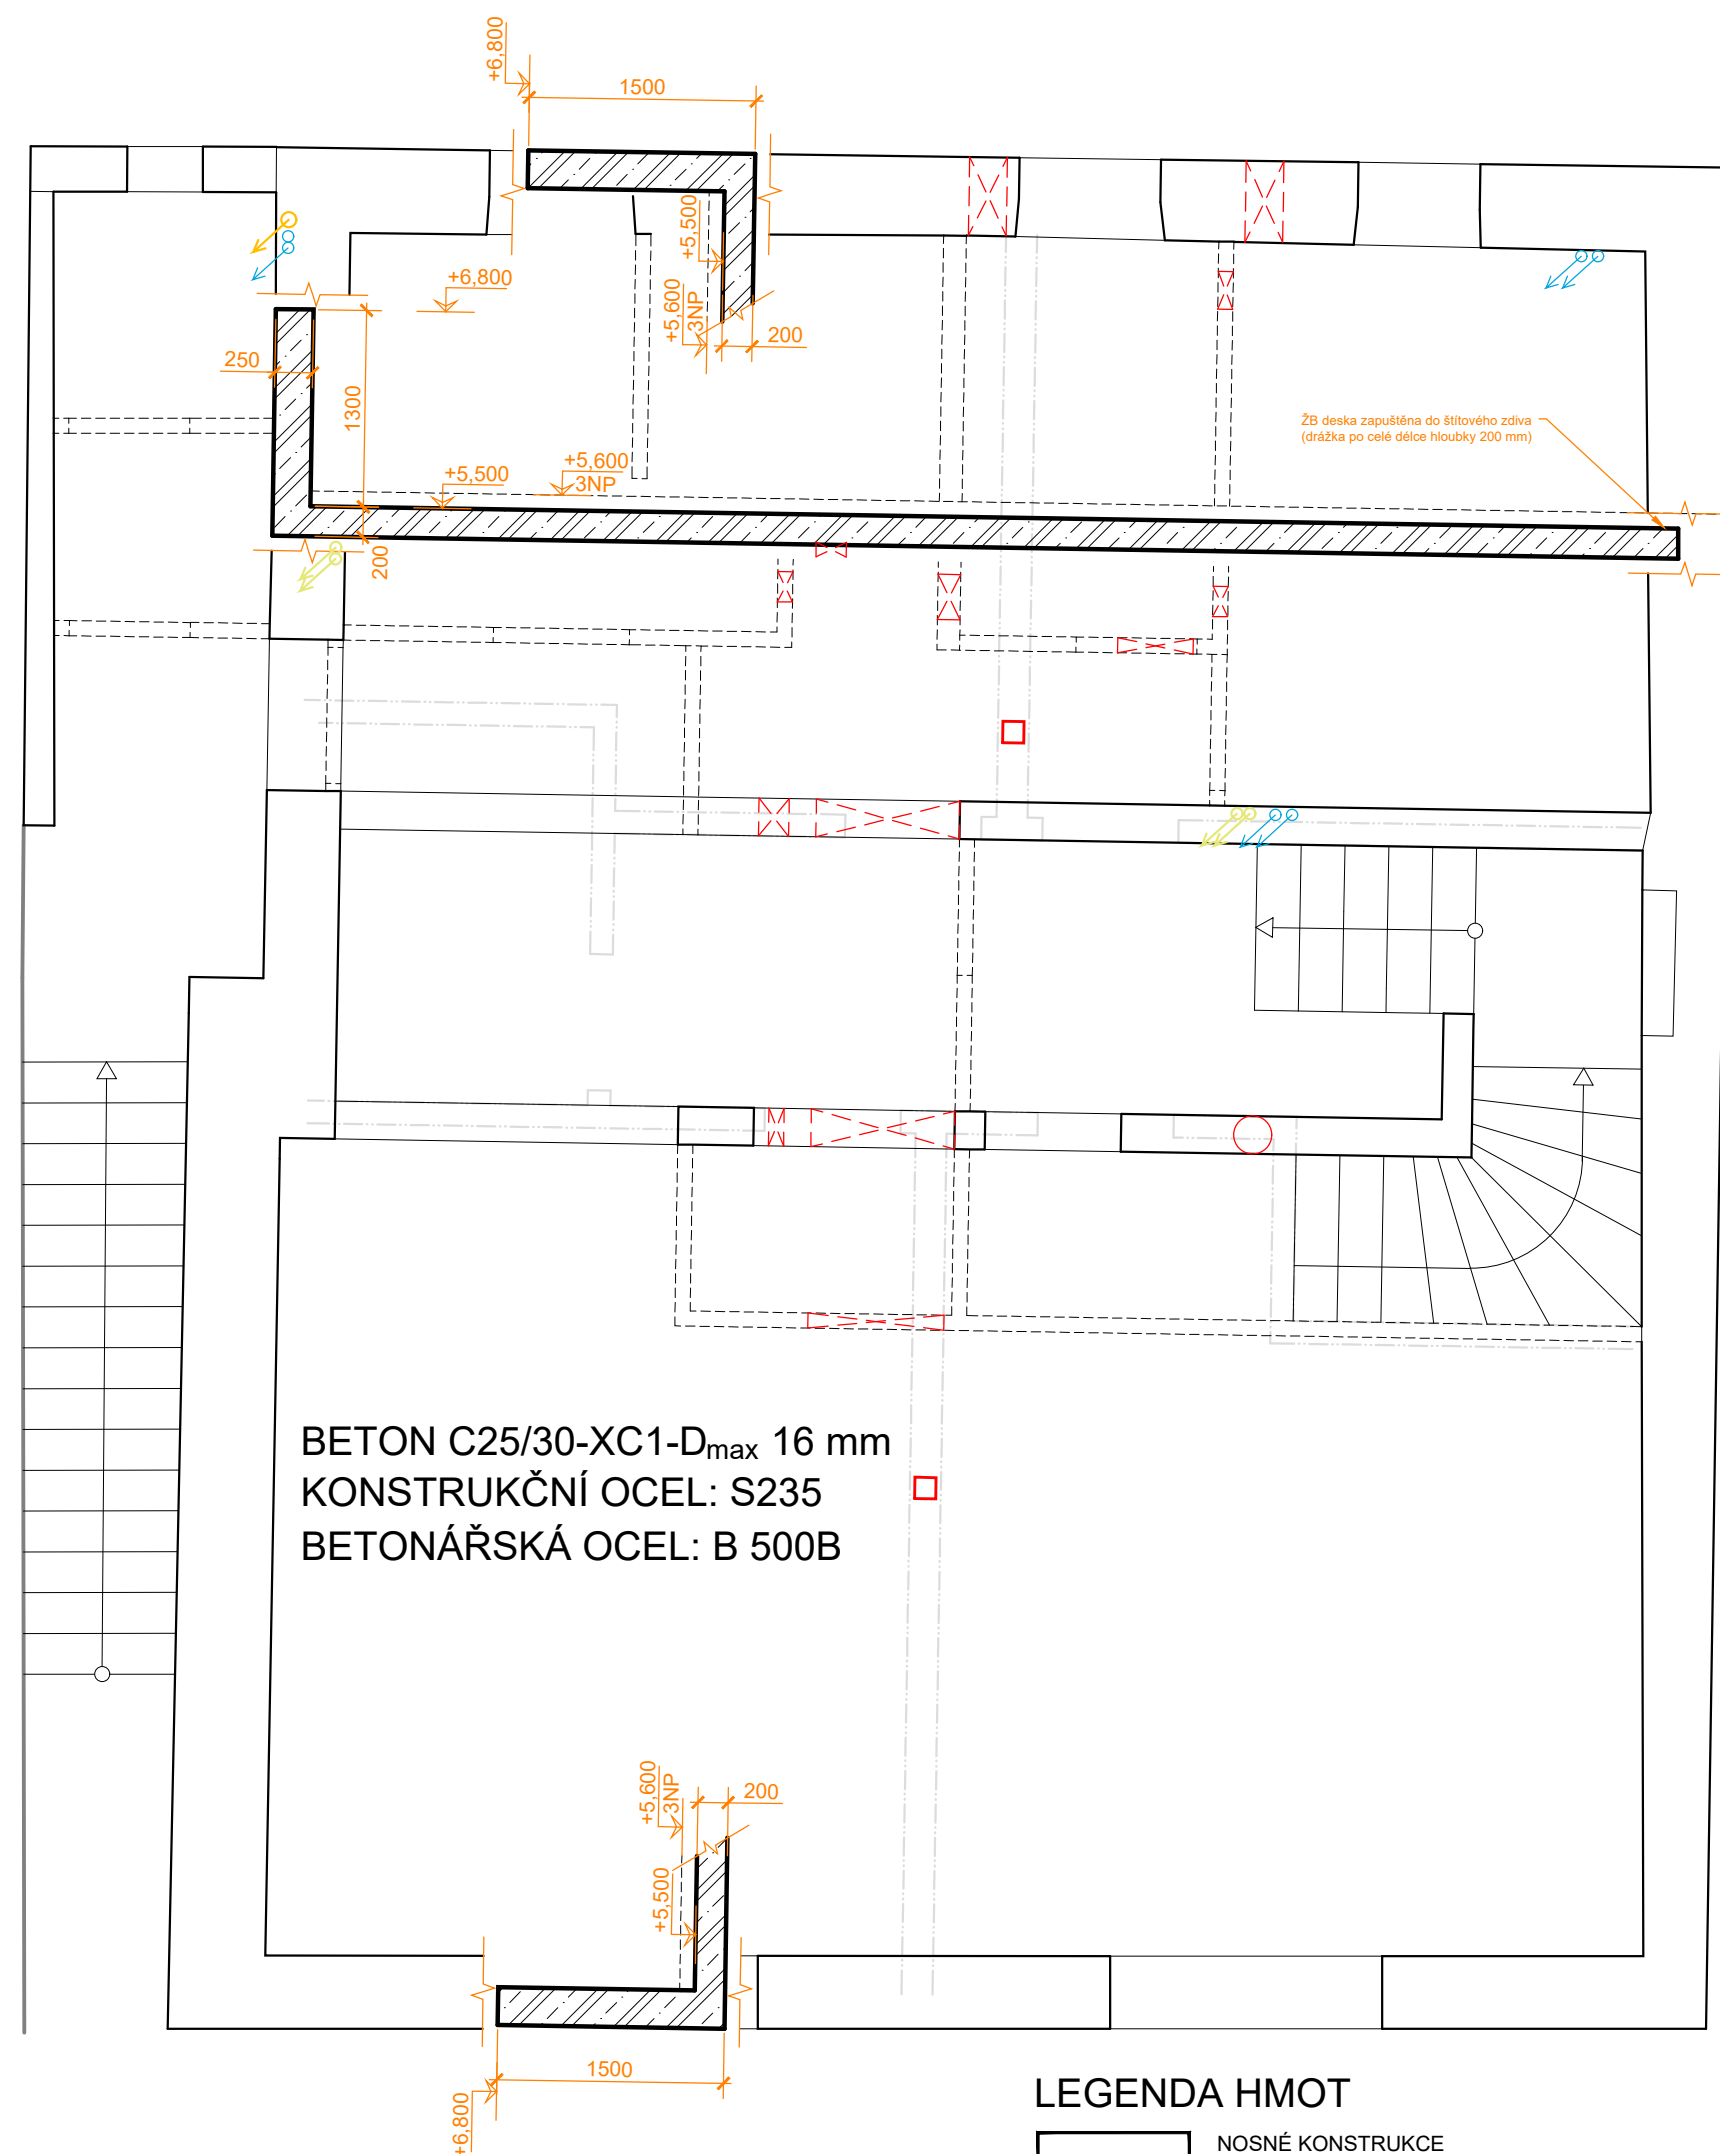

LEGENDA HMOT

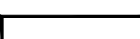	NOSNÉ KONSTRUKCE
	OKENNÍ A DVEŘNÍ OTVORY, PRŮVLAKY
	ZDIVO NAD STROPNÍ ROVINOU (PŘÍČKY, SLOUPKY)
	ZDIVO POD STROPNÍ ROVINOU (PŘÍČKY, SLOUPKY)

0,000 (podlaha 1NP) = 441,900 m.n.m

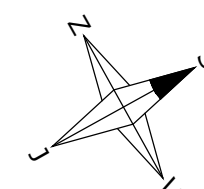

ZADAVATEL		ZOD. PROJEKTANT VYPRACOVAL			
MĚSTÝS LUKA NAD JIHLAVOU		ING. PETR DVOŘÁK		OZNAČENÍ IČ DI EMM TEL WEB	
1. MAJE 76, LNJ 588 22 +420 606 760 500 STAVOBÝTAVÁ LUKA@JHLAVA.CZ		ANTIFAZEŘOVŮV OBORU LUKA NAD JIHLAVOU [888 703]		0012656 930248859 g.petr@jhlava.cz +420 734 421 855 www.jhlava.cz	
AKCE		KATASTR		FORMAT	
Lmj č. 104 - stavební úpravy a změna využití		POMĚRNĚ		6x A4	
OBSAH STROPNÍ KONSTRUKCE NAD 1NP; 2NP		DPS		2023-05-004	
				15.05.2024	
DL		MĚŘÍTKO		ČÍSLO VÝKRESU	
D.1.1 - ARCH STAV		1:50		D.1.1-07	